
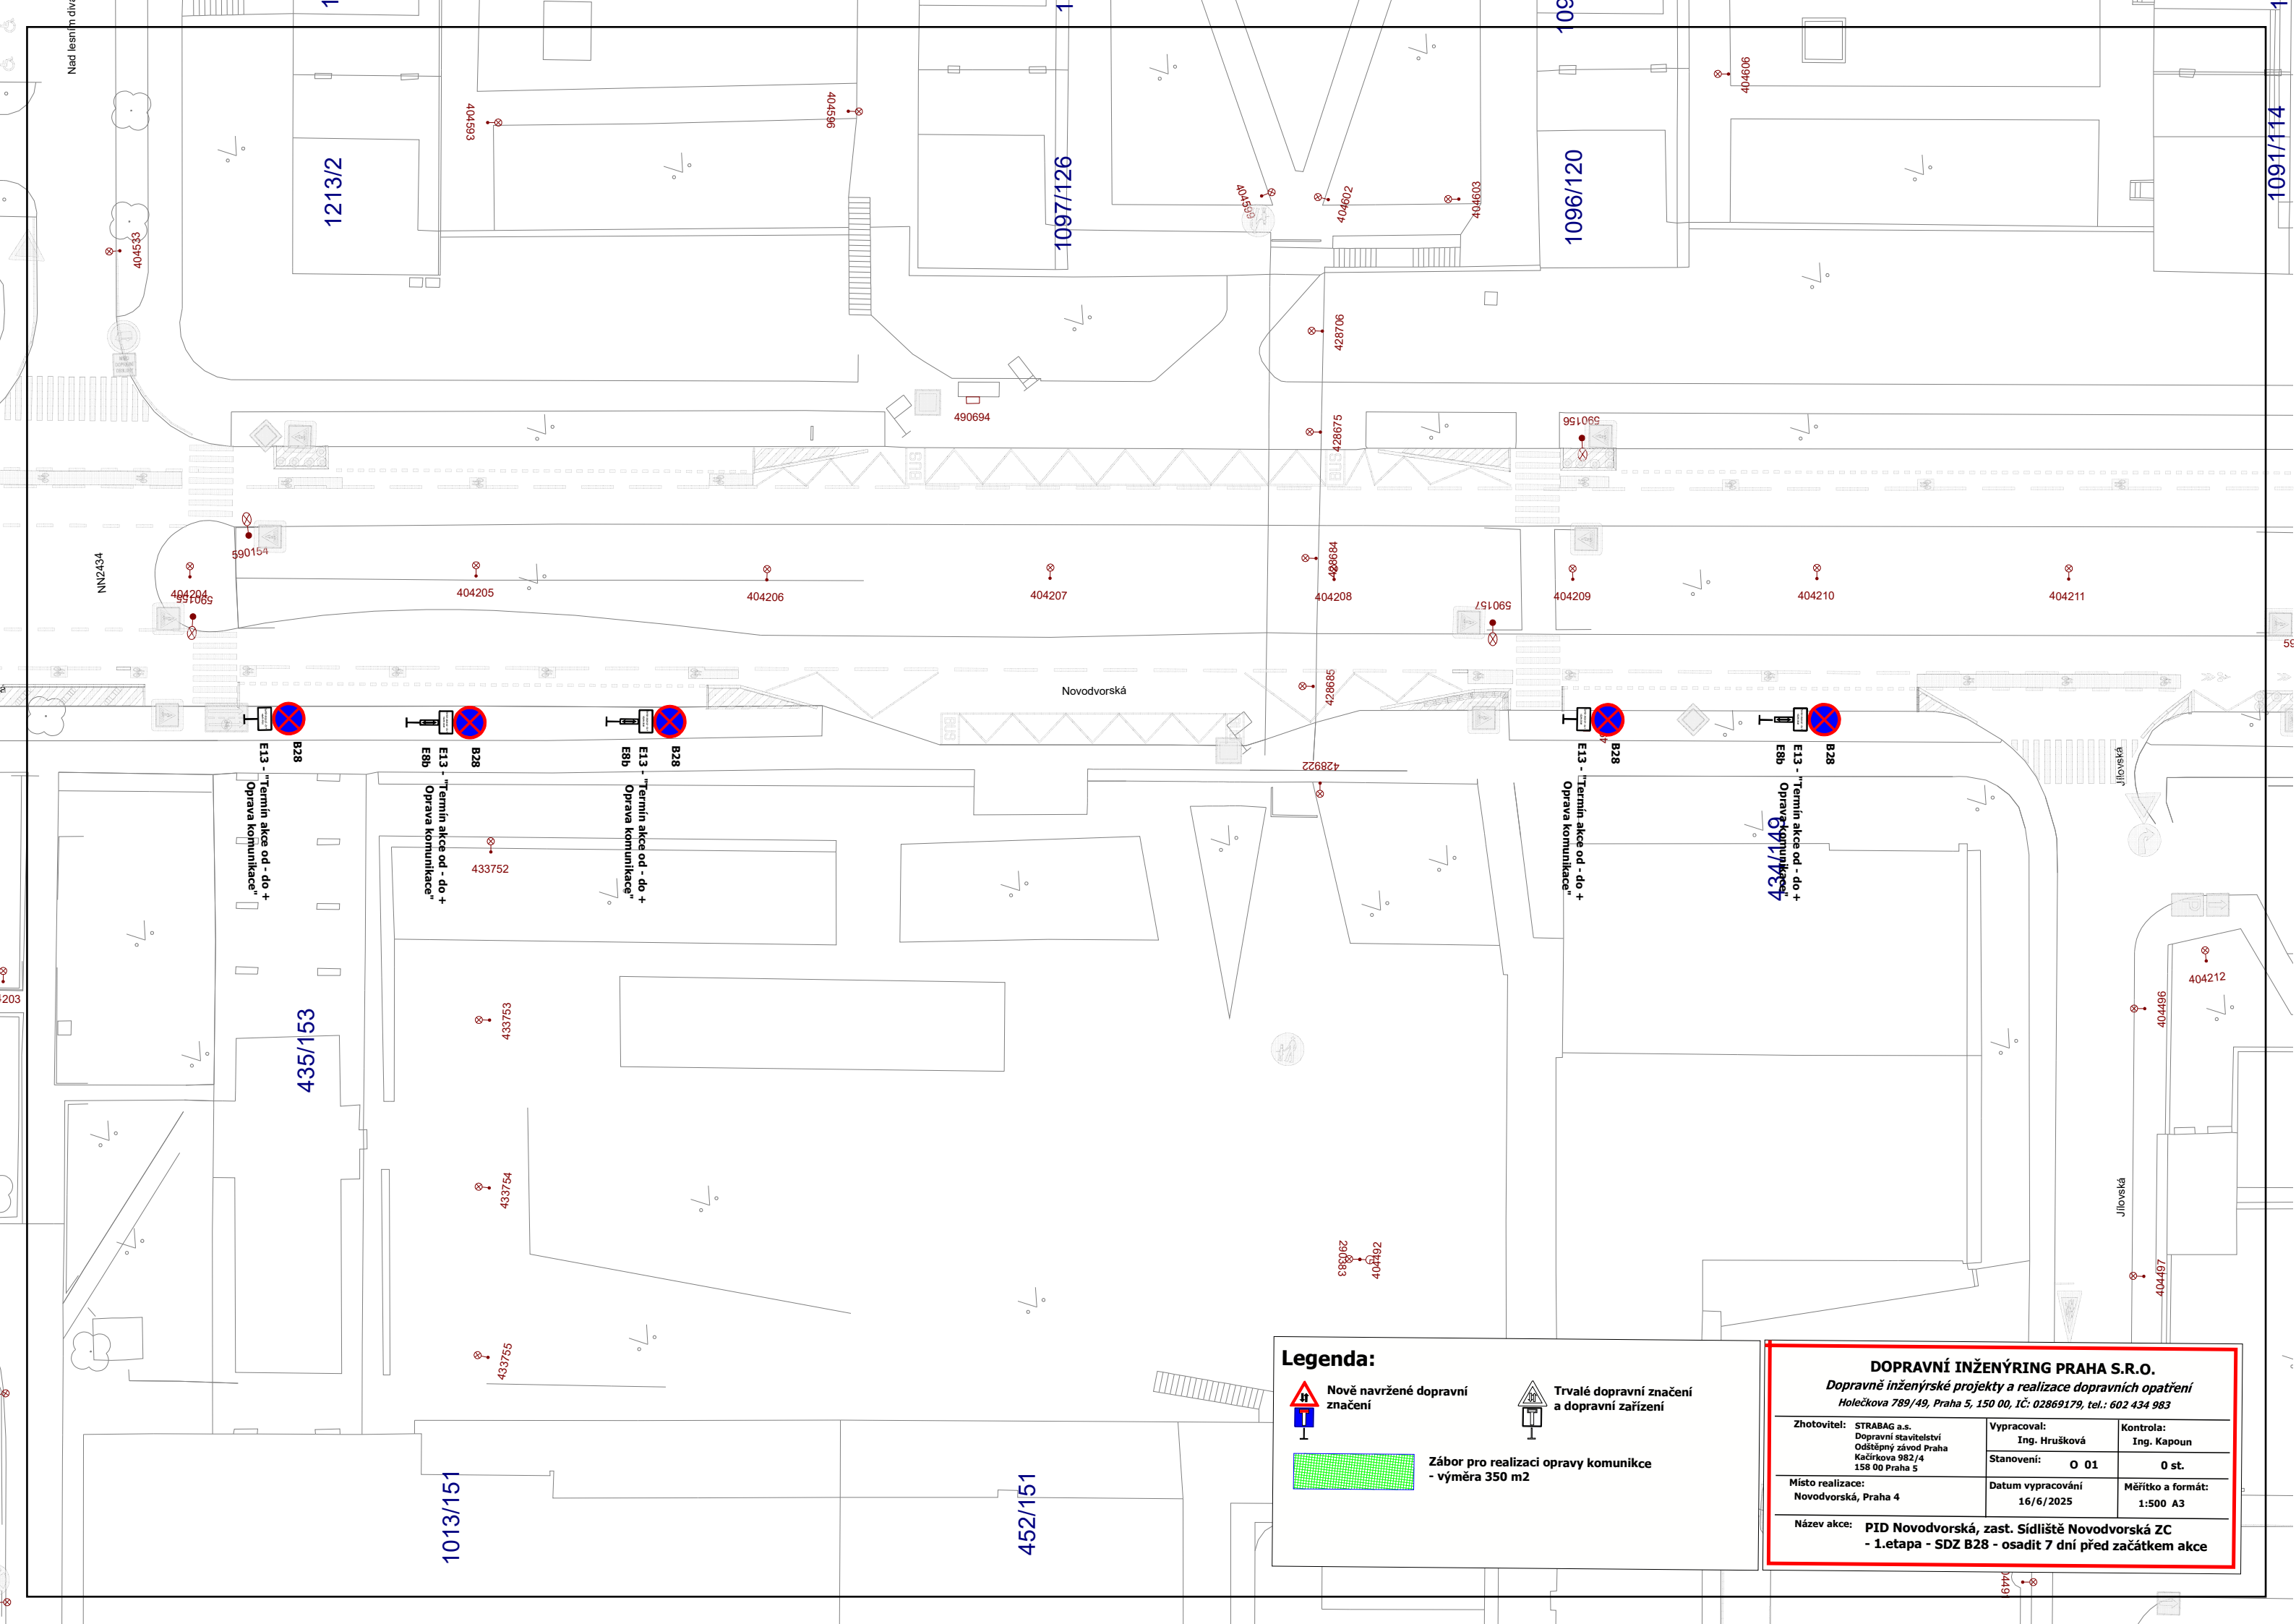


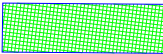

Legenda:

**Nově navržené dopravní značení**

**Zábor pro realizaci opravy komunikace - výměra 350 m²**

**Trvalé dopravní značení a dopravní zařízení**

DOPRAVNÍ INŽENÝRING PRAHA S.R.O.		
Dopravně inženýrské projekty a realizace dopravních opatření Holečkova 789/49, Praha 5, 150 00, IČ: 02869179, tel.: 602 434 983		
Zhotovitel: STRABAG a.s. Dopravní stavitelství Odštěpný závod Praha Kačírkova 982/4 158 00 Praha 5	Vypracoval: Ing. Hrušková Stanovení: O 01	Kontrola: Ing. Kapoun 0 st.
Místo realizace: Novodvorská, Praha 4	Datum vypracování 16/6/2025	Měřítko a formát: 1:500 A3
Název akce: PID Novodvorská, zast. Sídliště Novodvorská ZC - 1.etapa - SDZ B28 - osadit 7 dní před začátkem akce		