
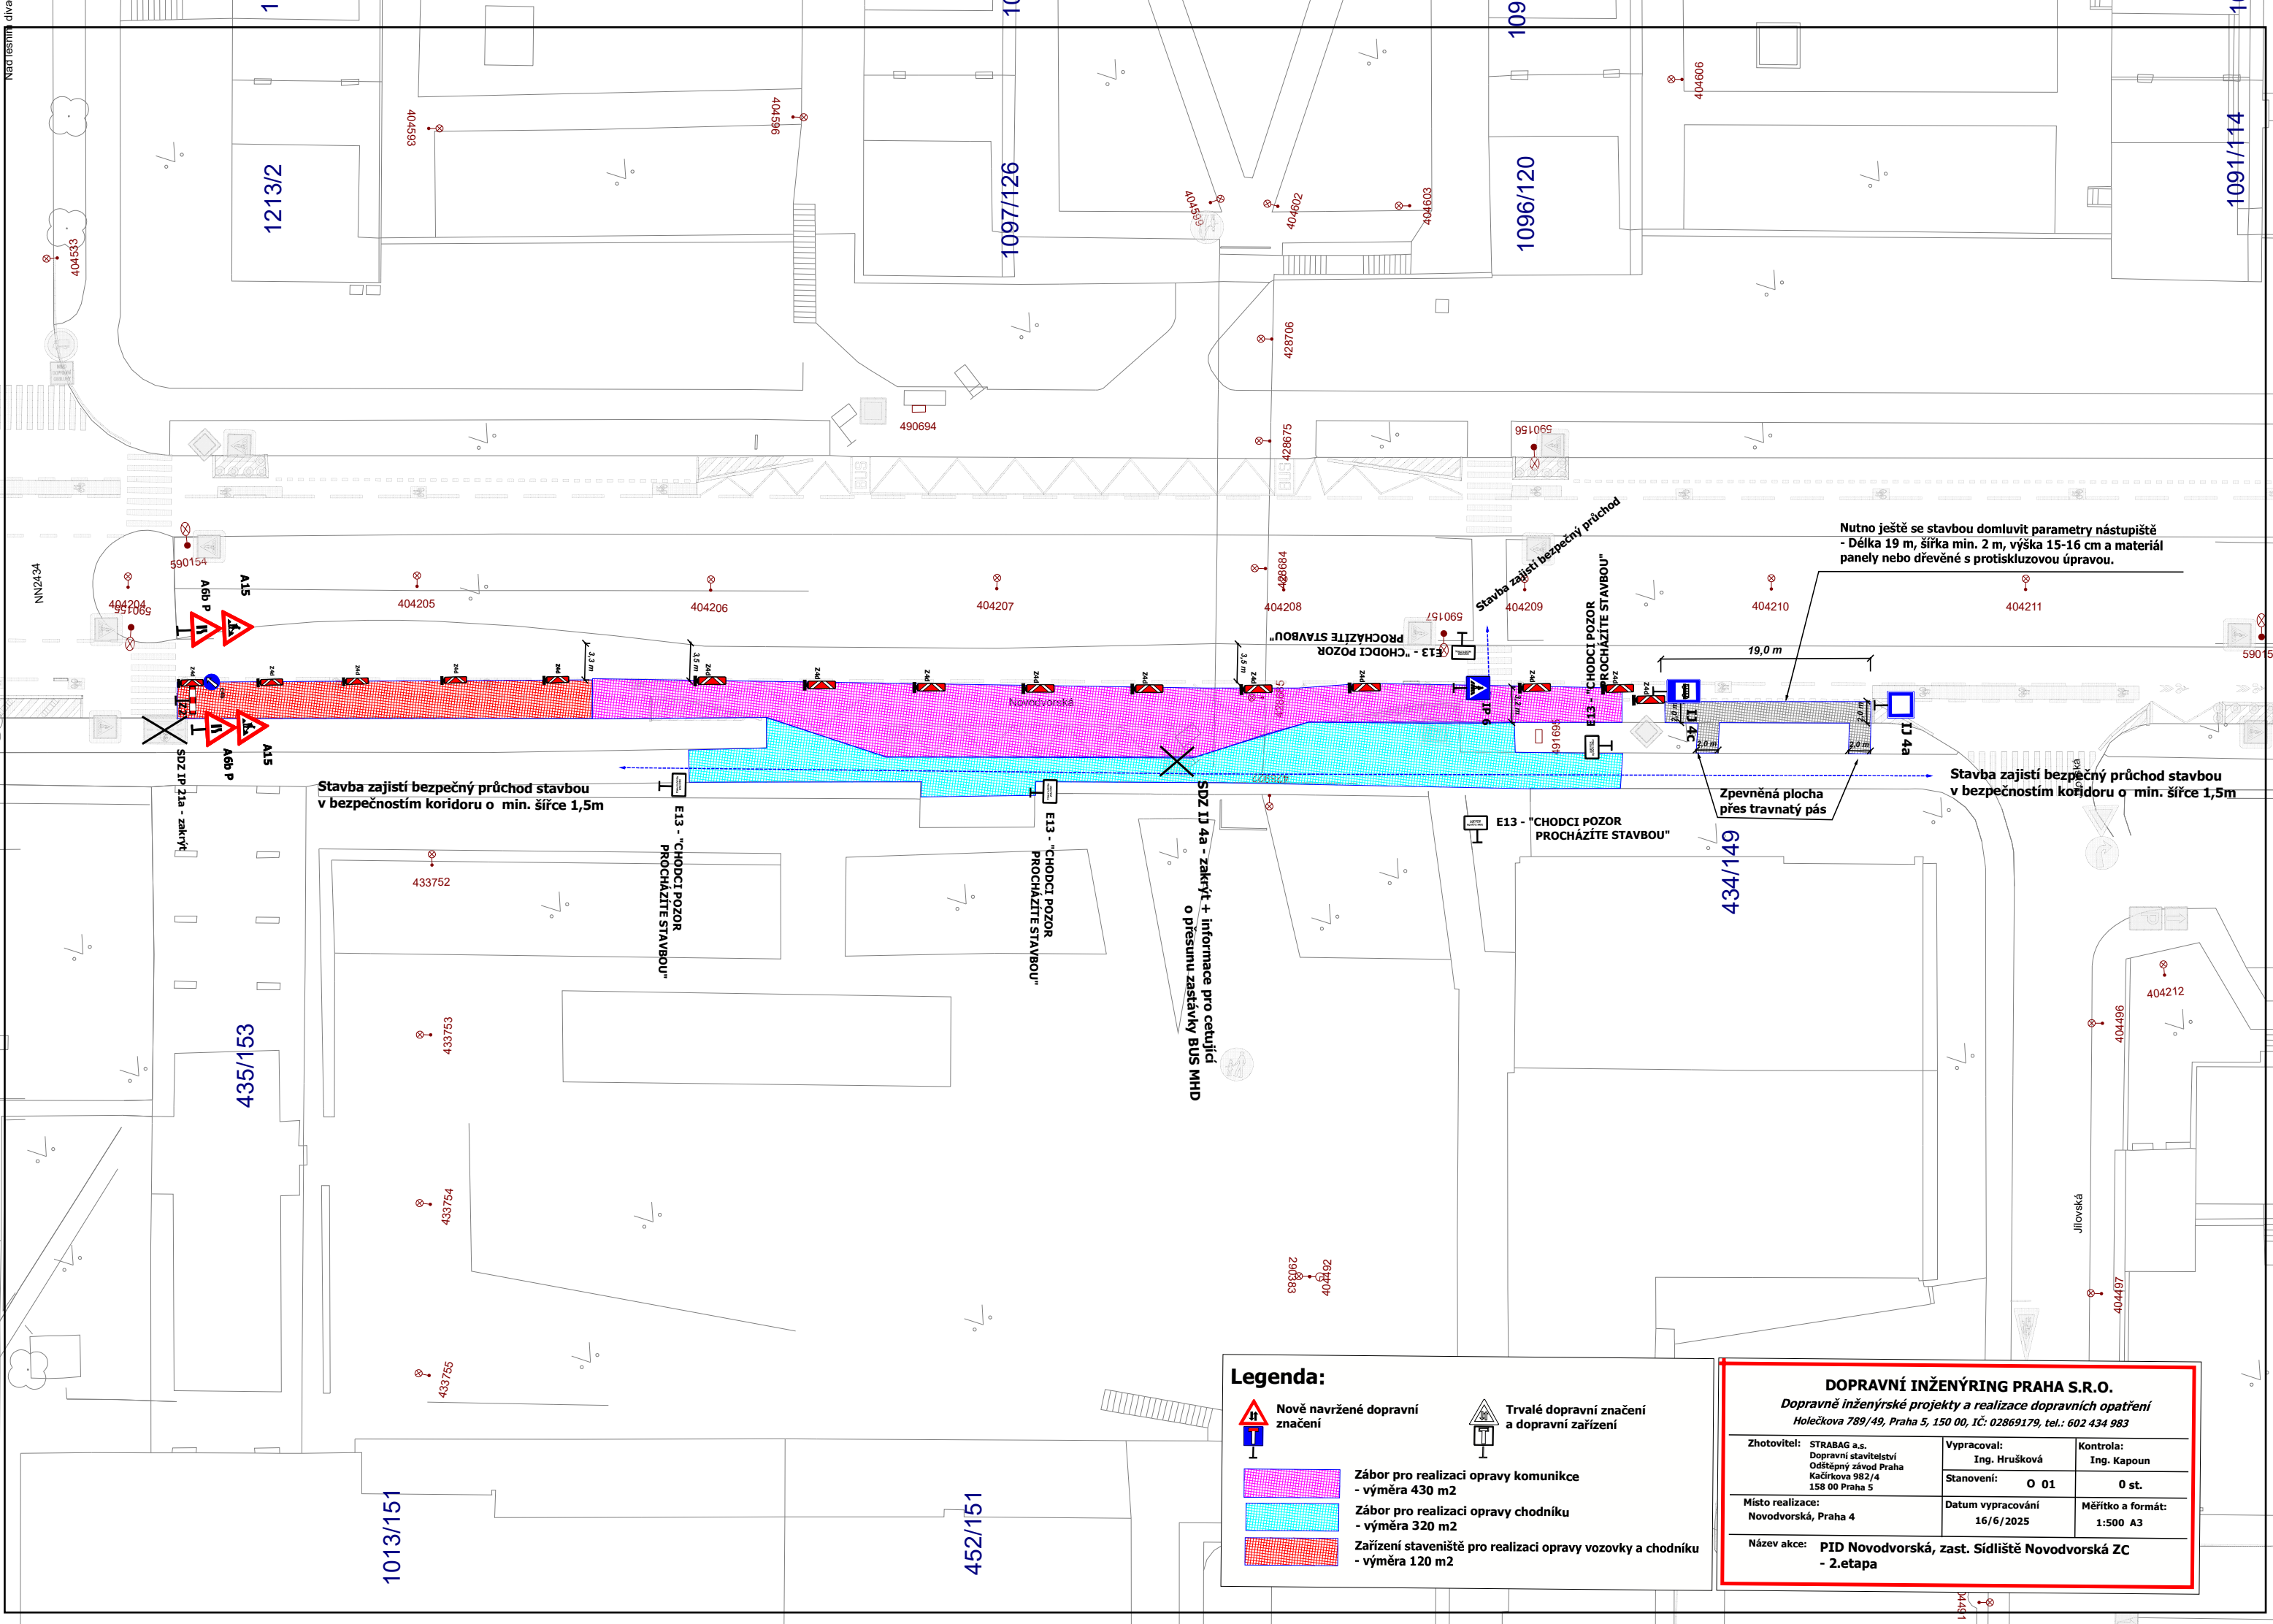


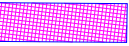


Legenda:

**Nově navržené dopravní značení**

**Trvalé dopravní značení a dopravní zařízení**

**Zábor pro realizaci opravy komunikace**
- výměra 430 m²

**Zábor pro realizaci opravy chodníku**
- výměra 320 m²

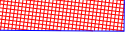**Zařízení staveniště pro realizaci opravy vozovky a chodníku**
- výměra 120 m²

DOPRAVNÍ INŽENÝRING PRAHA S.R.O.		
Dopravně inženýrské projekty a realizace dopravních opatření Holečkova 789/49, Praha 5, 150 00, IČ: 02869179, tel.: 602 434 983		
Zhotovitel: STRABAG a.s. Dopravní stavitelství Odšrápný závod Praha Kačírkova 982/4 158 00 Praha 5	Vypracoval: Ing. Hrušková	Kontrola: Ing. Kapoun
	Stanovení: O 01	0 st.
Místo realizace: Novodvorská, Praha 4	Datum vypracování 16/6/2025	Měřítko a formát: 1:500 A3
Název akce: PID Novodvorská, zast. Sídliště Novodvorská ZC - 2.etapa		