




MAGISTRÁT
HLAVNÍHO MĚSTA PRAHY
ODBOR POZEMNÍCH KOMUNIKACÍ A DRAH
Příloha číslo: 1
MHMP-70965 / 2025 / PRD 04 / 10
Datum: 24.6.2025 Podpis: [signature]

Legenda:

- Nově navržené dopravní značení
- Trvalé dopravní značení a dopravní zařízení
- Zábor pro realizaci opravy vozovky - bude ohraničen stavebním oplocením - výměra 21 m2

DOPRAVNÍ INŽENÝRING PRAHA S.R.O.			
Dopravně inženýrské projekty a realizace dopravních opatření			
Holečkova 789/49, Praha 5, 150 00, IČ: 02869179, tel.: 602 434 983			
Zhotovitel:	DAP, a.s. Sarajevská 17 Praha 2 120 00	Vypracoval:	Jiří Hnát
Místo realizace:	Tomášská, Praha 1	Stanovení:	O 31
Název akce:	Oprava vozovky - 1.etapa	Datum vypracování:	05/2025
		Kontrola:	Ing. Kapoun
			0 st.
		Měřítka a formát:	1:500 A4

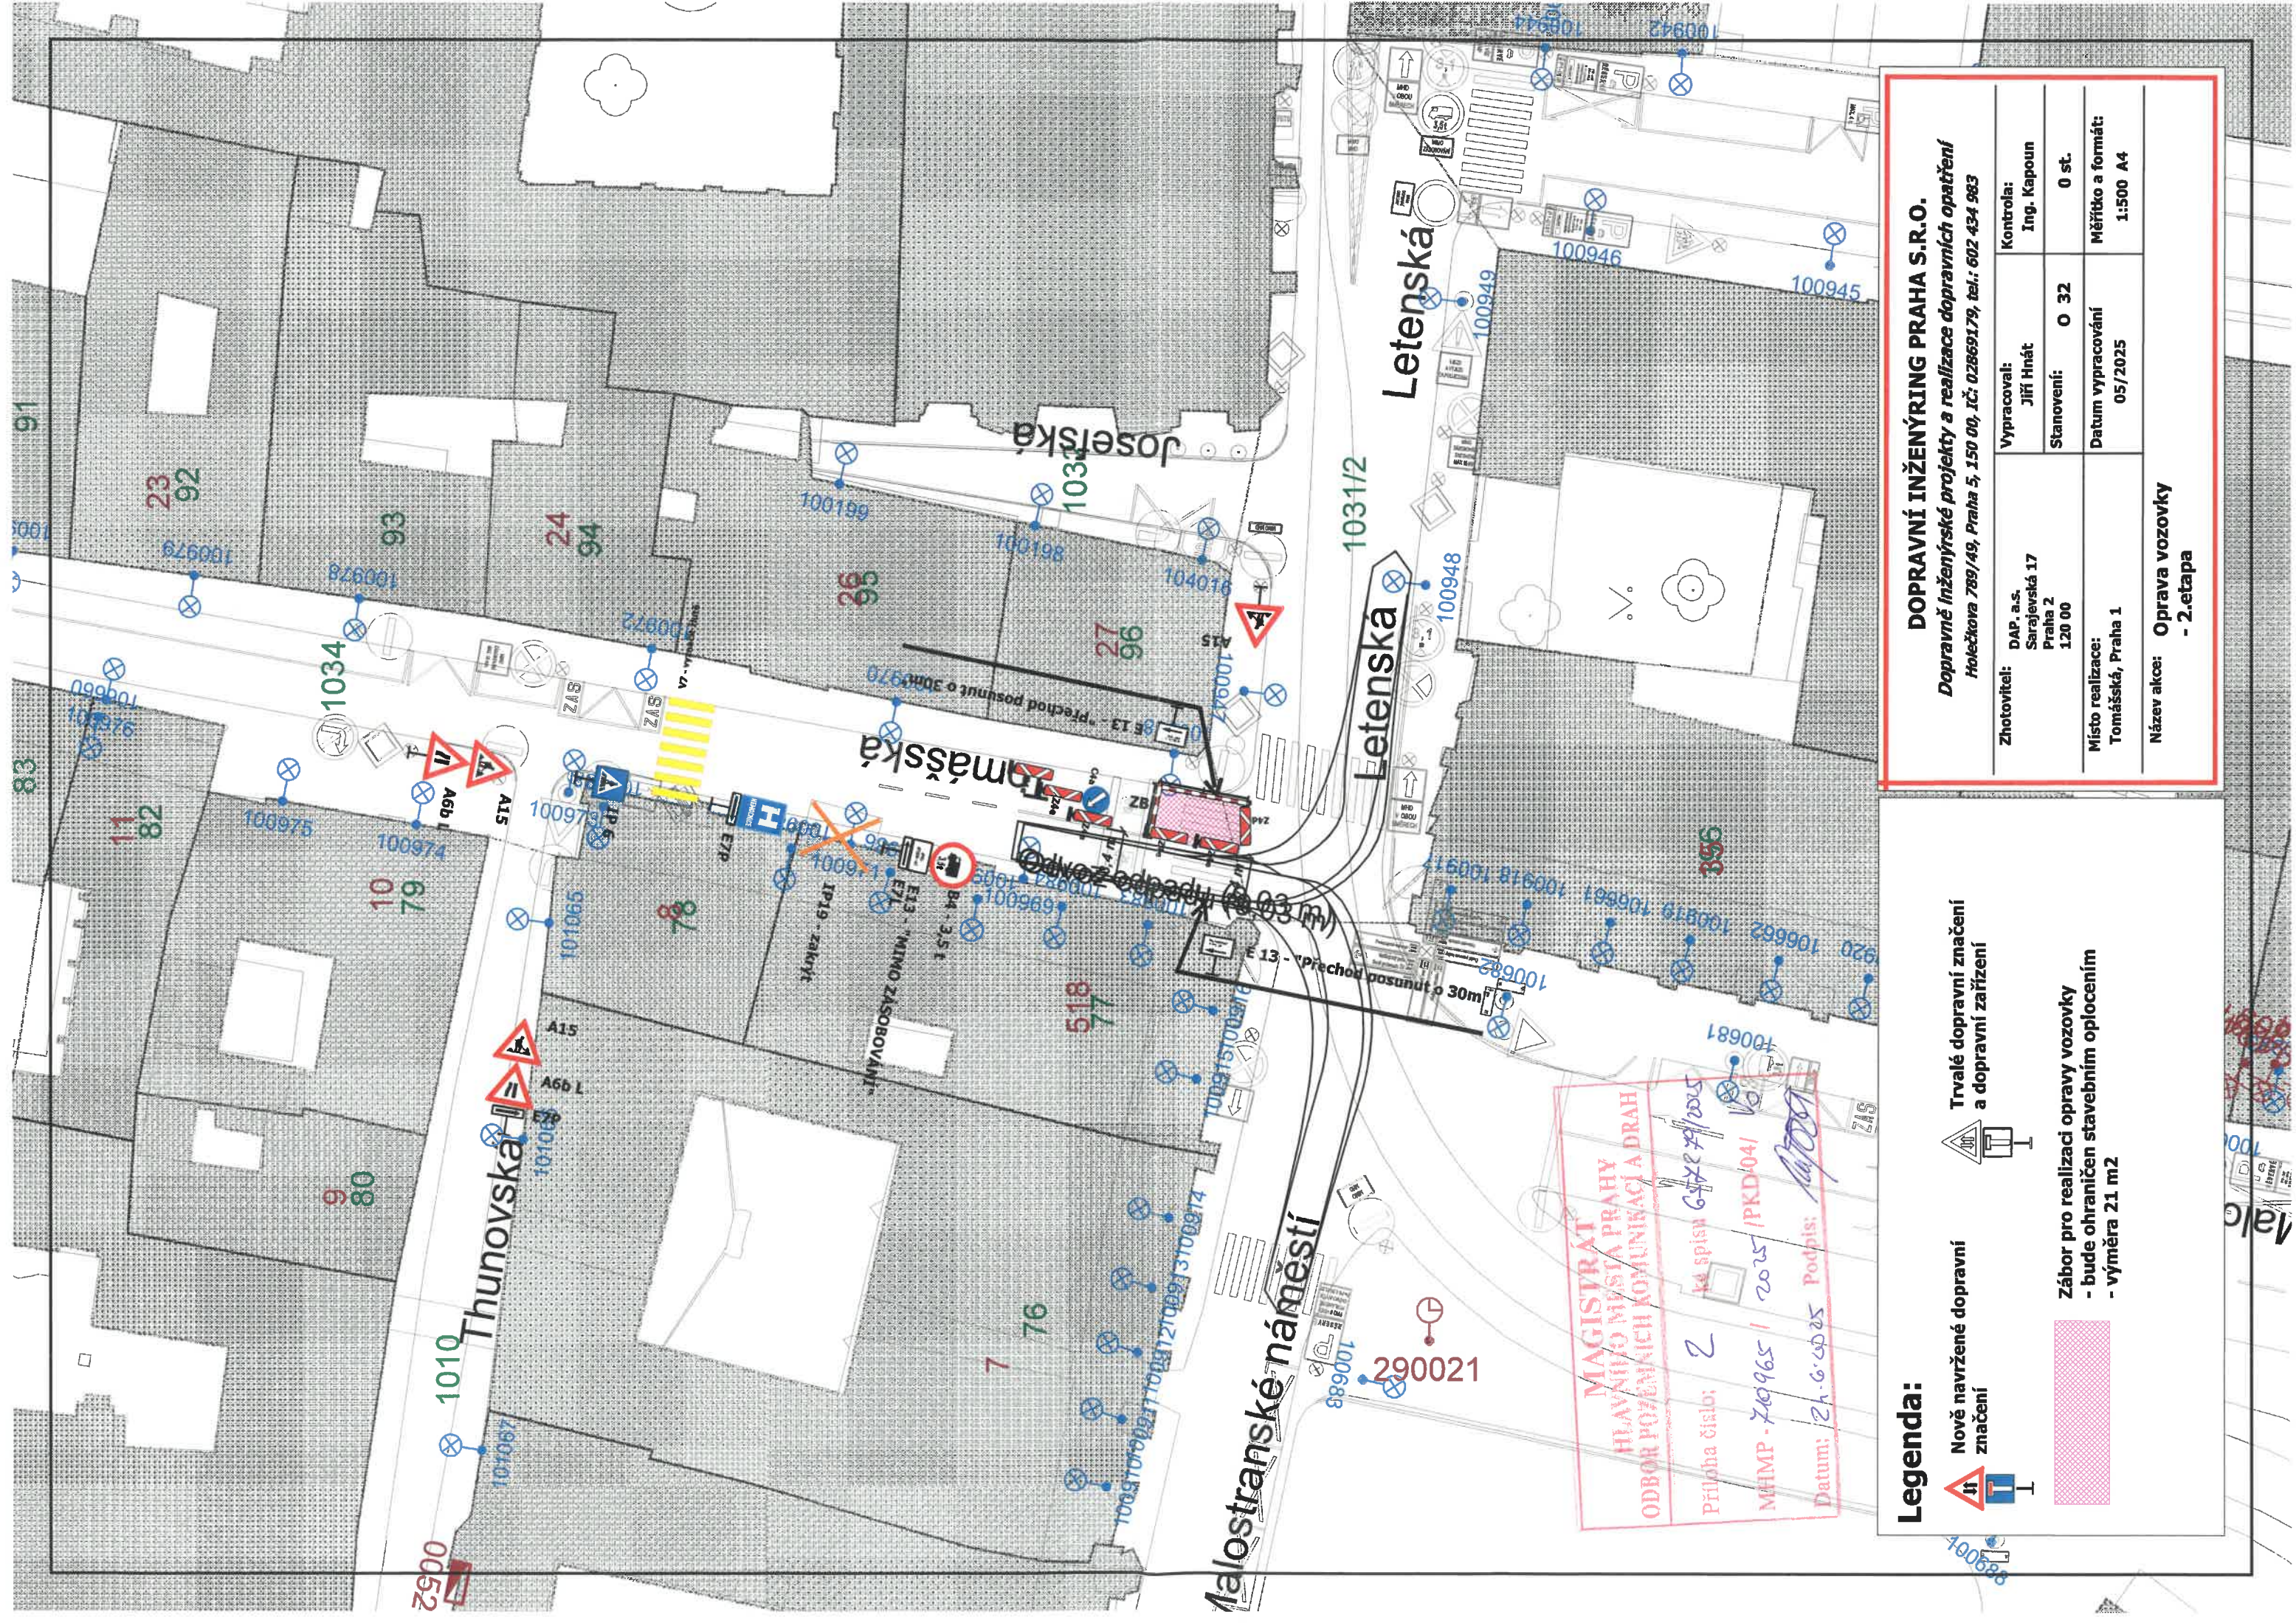

DOPRAVNÍ INŽENÝRING PRAHA S.R.O.
Dopravně inženýrské projekty a realizace dopravních opatření
Holečkova 789/49, Praha 5, 150 00, IČ: 02869179, tel.: 602 434 983

Zhotovitel: DAP, a.s.
Sarajevská 17
Praha 2
120 00

Vypracoval: Jiří Hnát

Stanovení: 0 32

Místo realizace: Tomášská, Praha 1

Kontrola: Ing. Kapoun

Datum vypracování: 05/2025

Název akce: Oprava vozovky
- 2.etapa

Měřítka a formát: 1:500 A4

Legenda:

Nově navržené dopravní značení

Trvalé dopravní značení a dopravní zařízení

Záběr pro realizaci opravy vozovky
- bude ohraničen stavebním oplocením
- výměra 21 m2

MAGISTRÁT
HLAVNÍHO MĚSTA PRAHY
ODBOR POZEMNÍCH KOMUNIKACÍ A DRAH
Příloha číslo: 2
MIMP - 740965 / 2025 / PKD04/
Datum: 24.6.2025 Podpis: [Signature]