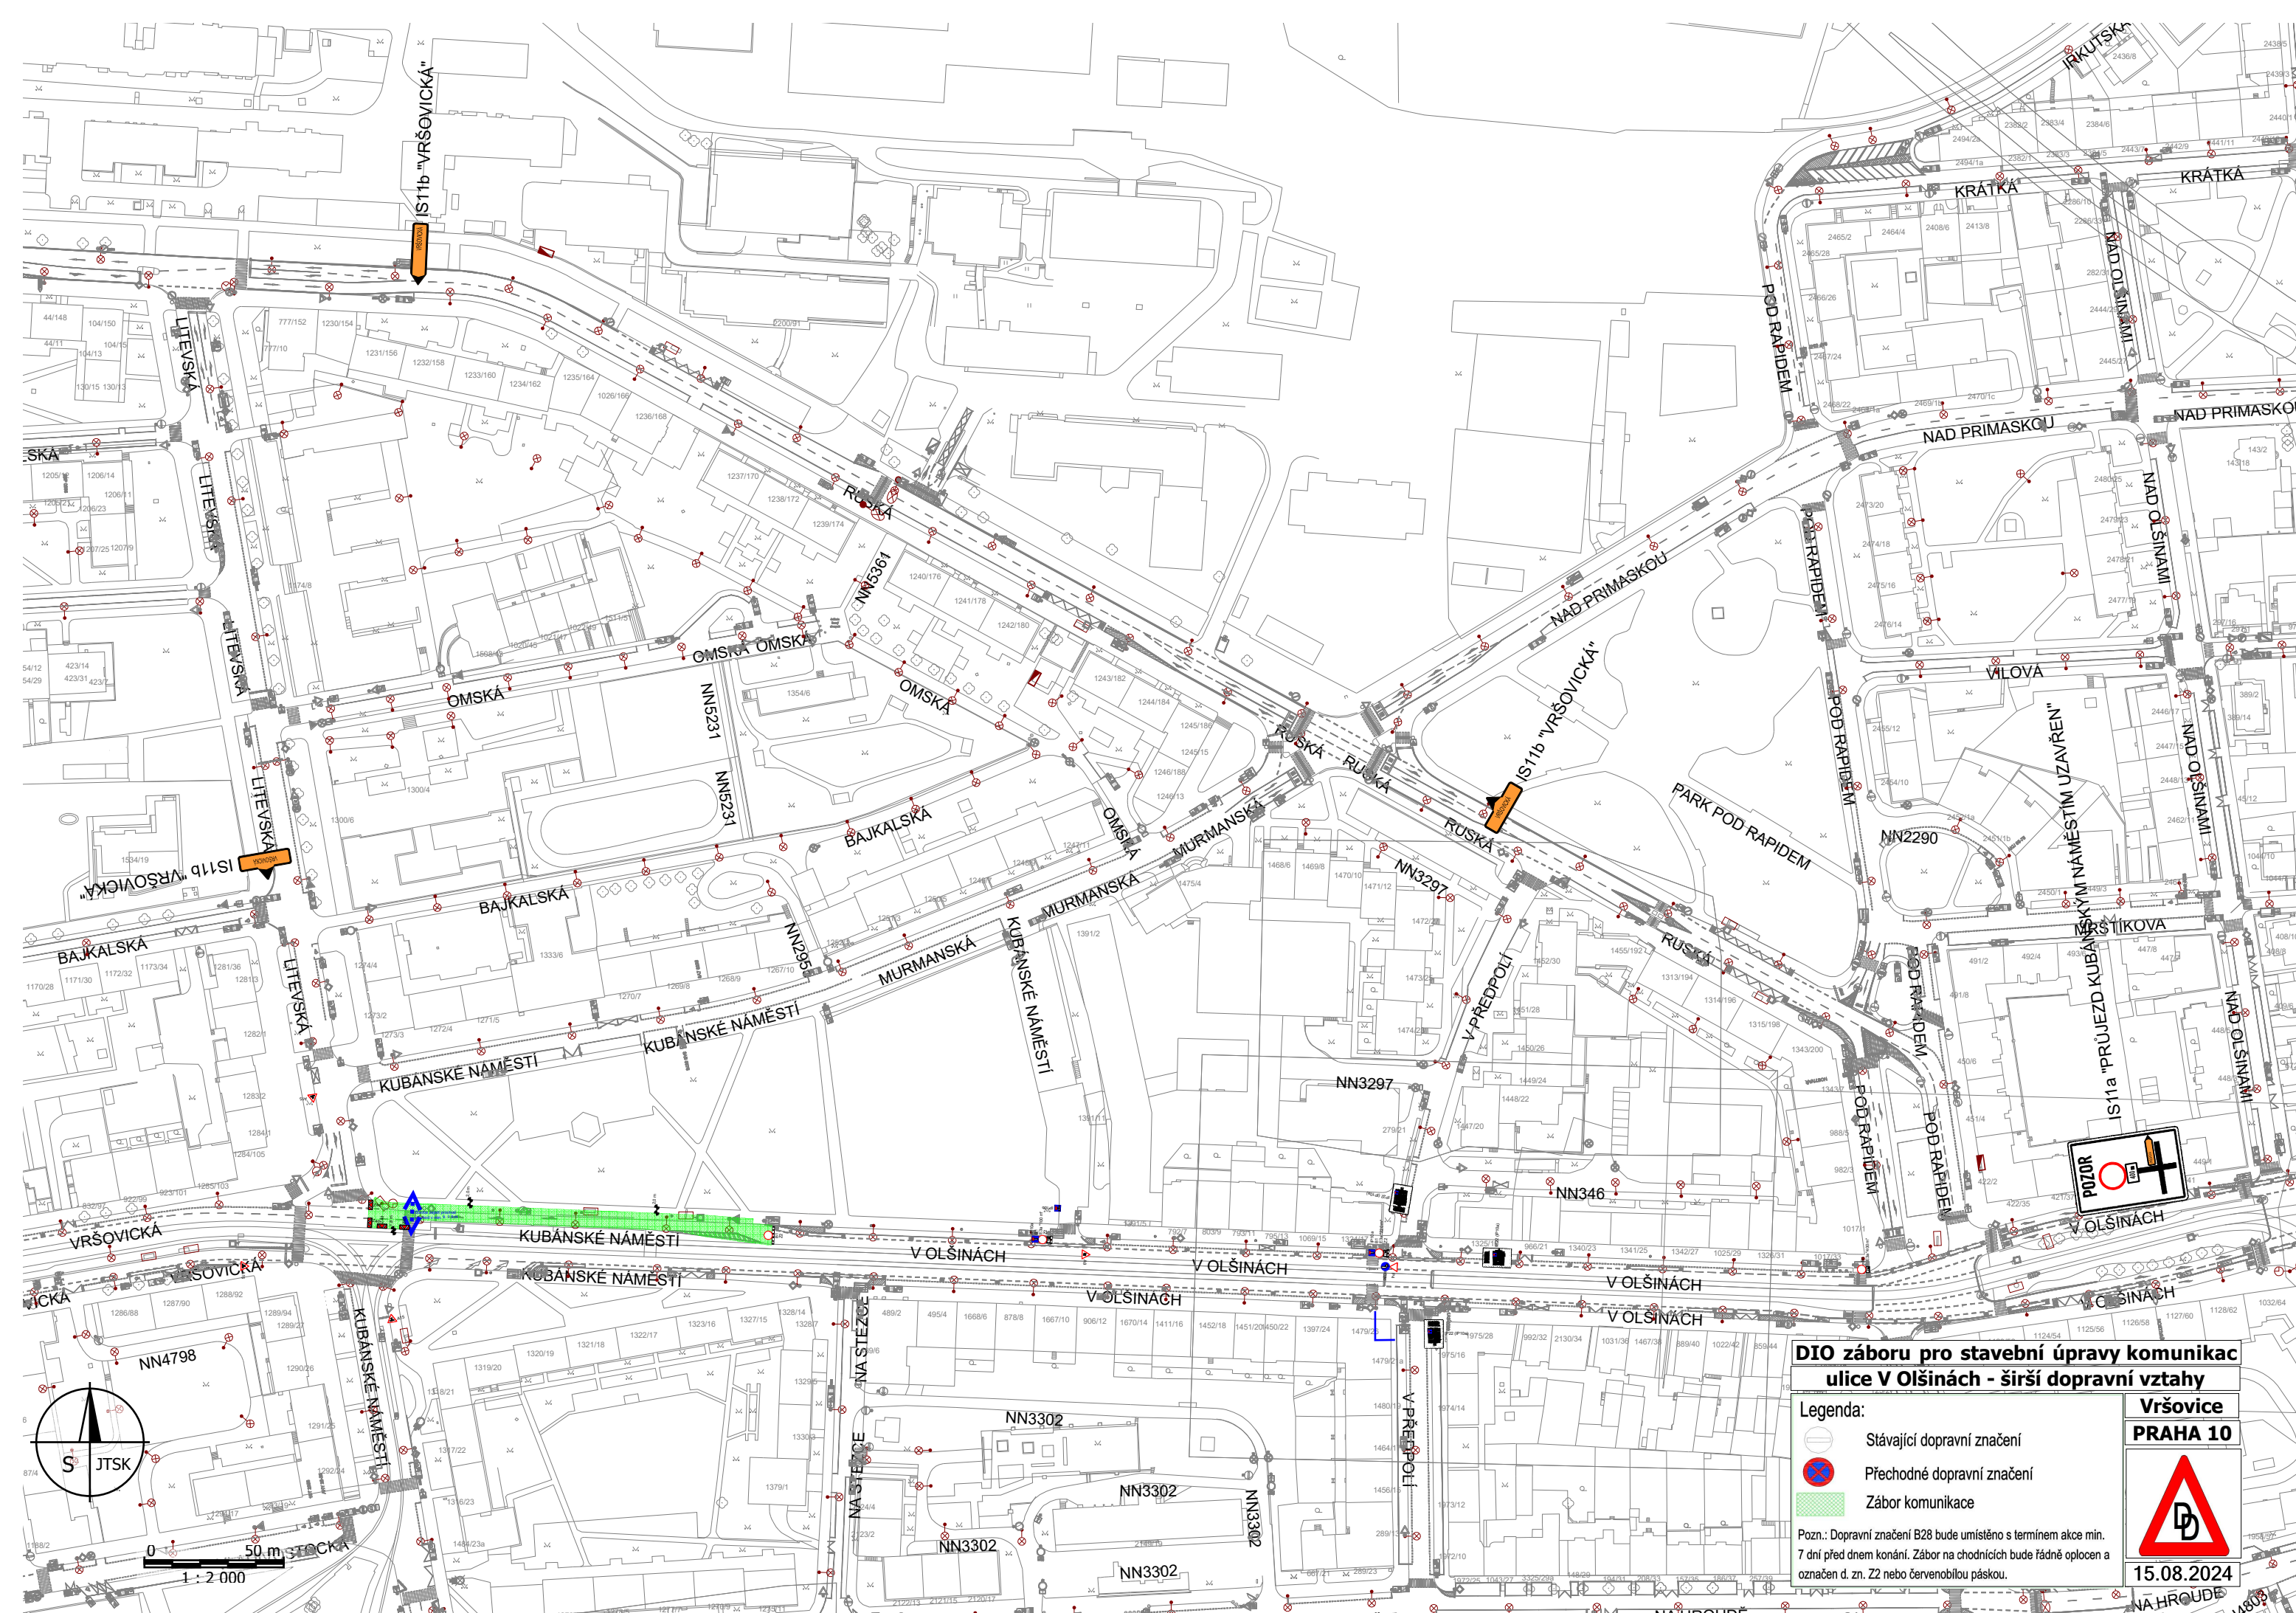


DIO záboru pro stavební úpravy komunikací
ulice V Olšinách - širší dopravní vztahy

Stávající dopravní značení

Přechodné dopravní značení

Zábor komunikace

Pozn.: Dopravní značení B28 bude umístěno s termínem akce min. 7 dní před dnem konání. Zábor na chodnicích bude řádně oplocen a označen d. zn. Z2 nebo červenobílou páskou.

Vršovice
PRAHA 10

15.08.2024