


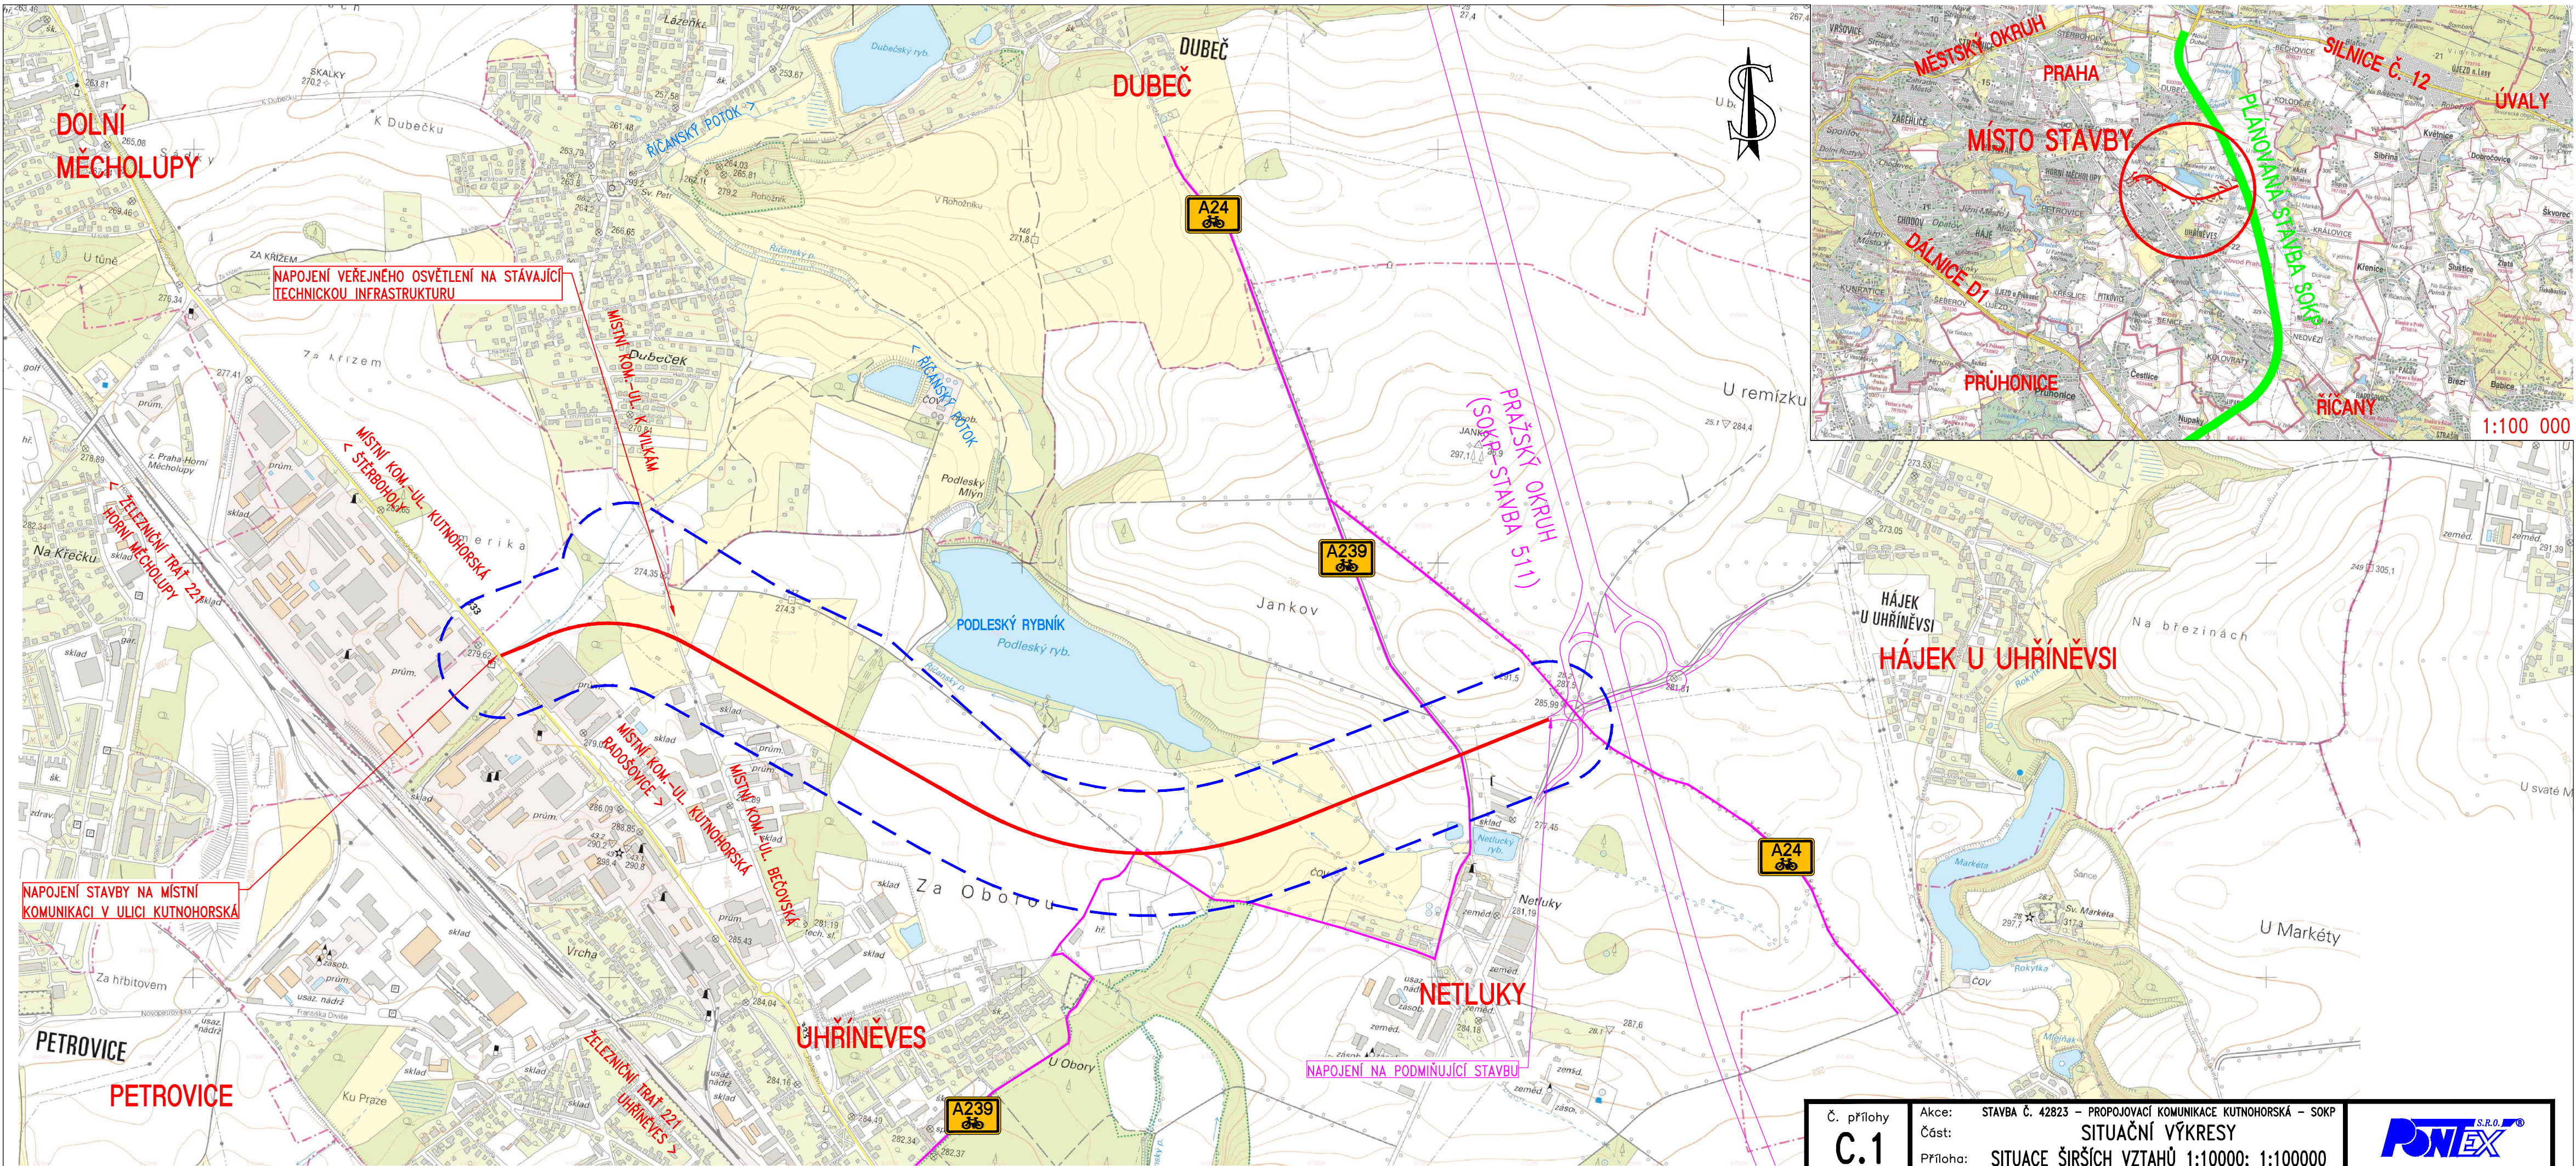

MĚŘITKO: 1:10 000, \*POZN: NAVRHOVANÁ OCHRANNÁ A TECHNICKÁ PÁSMA VIZ VÝKRESY C.4.4.

|            |          |                                                             |  |
|------------|----------|-------------------------------------------------------------|--|
| Č. přílohy | Akce:    | STAVBA Č. 42823 – PROPOJOVACÍ KOMUNIKACE KUTNOHORSKÁ – SOKP |  |
| C.1        | Část:    | SITUAČNÍ VÝKRESY                                            |  |
|            | Příloha: | SITUACE ŠIRŠÍCH VZTAHŮ 1:10000; 1:100000                    |  |