


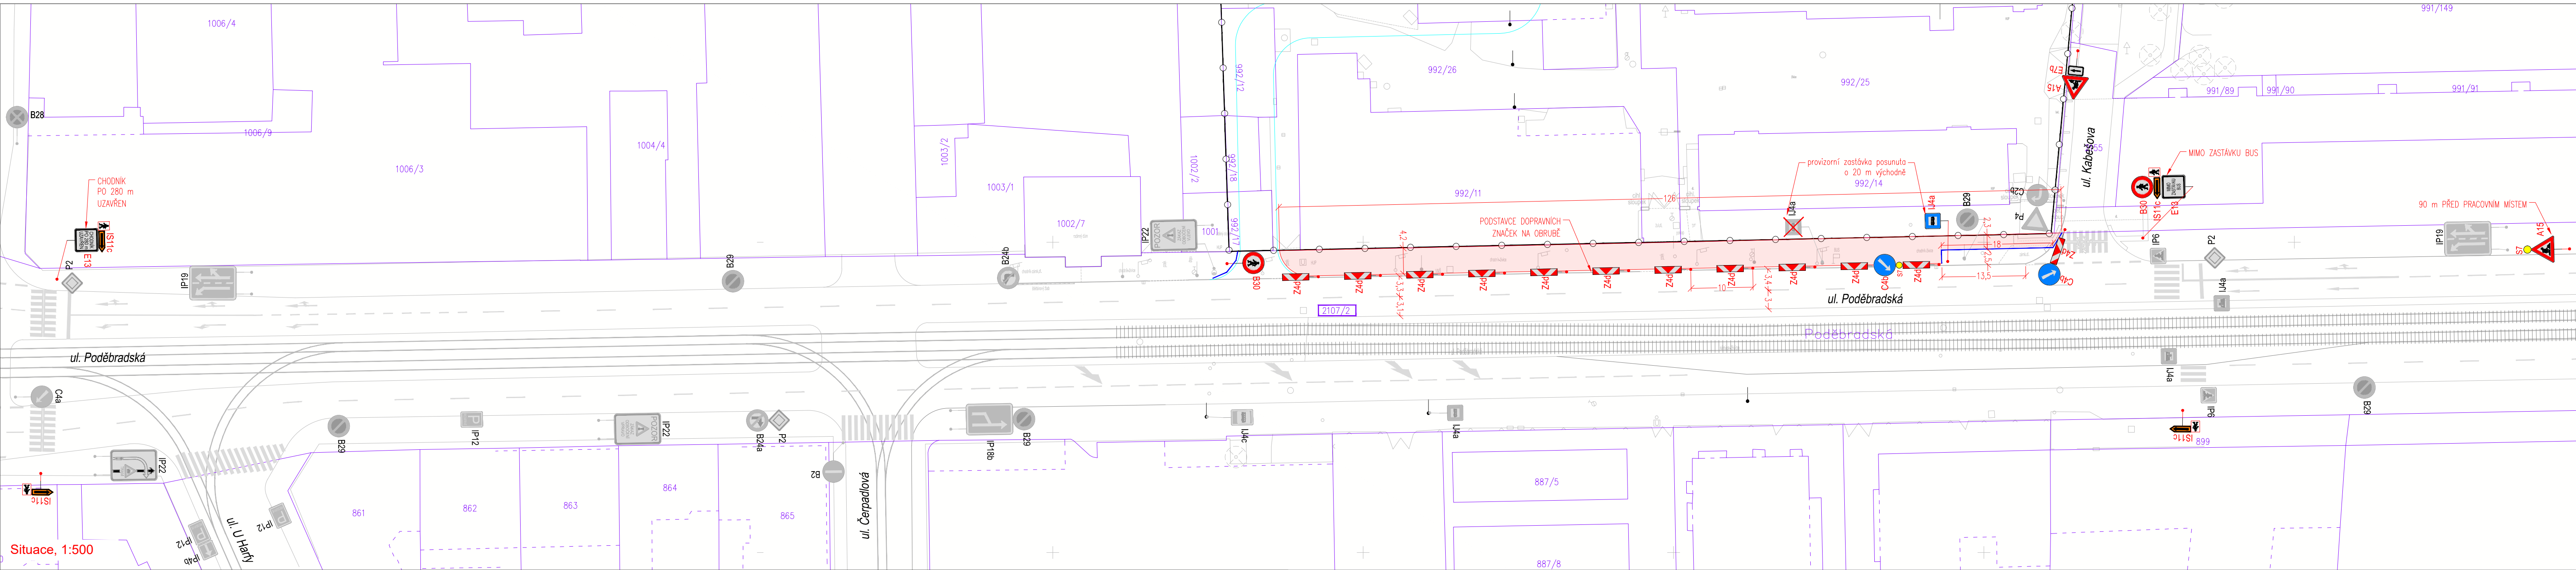

Legenda

	Polohopis
	Zábor ploch výkopu
	Vodorovné dopravní značení - stávající
	Oplocenka
	Svislé dopravní značení stávající
	Svislé dopravní značení DIO
	Oplocení stavenišť
	Vjezdová komunikace
	Hranice pozemků KN
	Slučková čára
	Dotčené pozemky

Zábor na pozemku 2107/2 k. ú. Vysočany:
- výkop: 493 m²

VYPRACOVAL:	Ing. Jakub Matějček, M.Sc.
KONTROLA:	Ing. Jozef Harčarik
ZODPOVĚDNÝ PROJEKTANT:	Ing. Jakub Matějček, M.Sc.
INVESTOR:	CENTRAL GROUP Poděbradská s.r.o., Na Strži 1702/65, Praha 4
MÍSTO STAVBY:	Praha 9 – k.ú. Vysočany

AKCE:	POLYFUNKČNÍ DŮM PODĚBRADSKÁ				
DATUM:		04/2025			
STUPĚŇ:		DPS			
MĚŘÍTKO:		1:500, 1:1000			
OBSAH:	DIO PRO REALIZACI CHODNÍKŮ VÝCHODNÍ ČÁST – ETAPA 1	PŘÍLOHA:	1	PARÉ:	

Výškový systém Bpv
(souřadnice v JTSK)

CENTRAL GROUP