


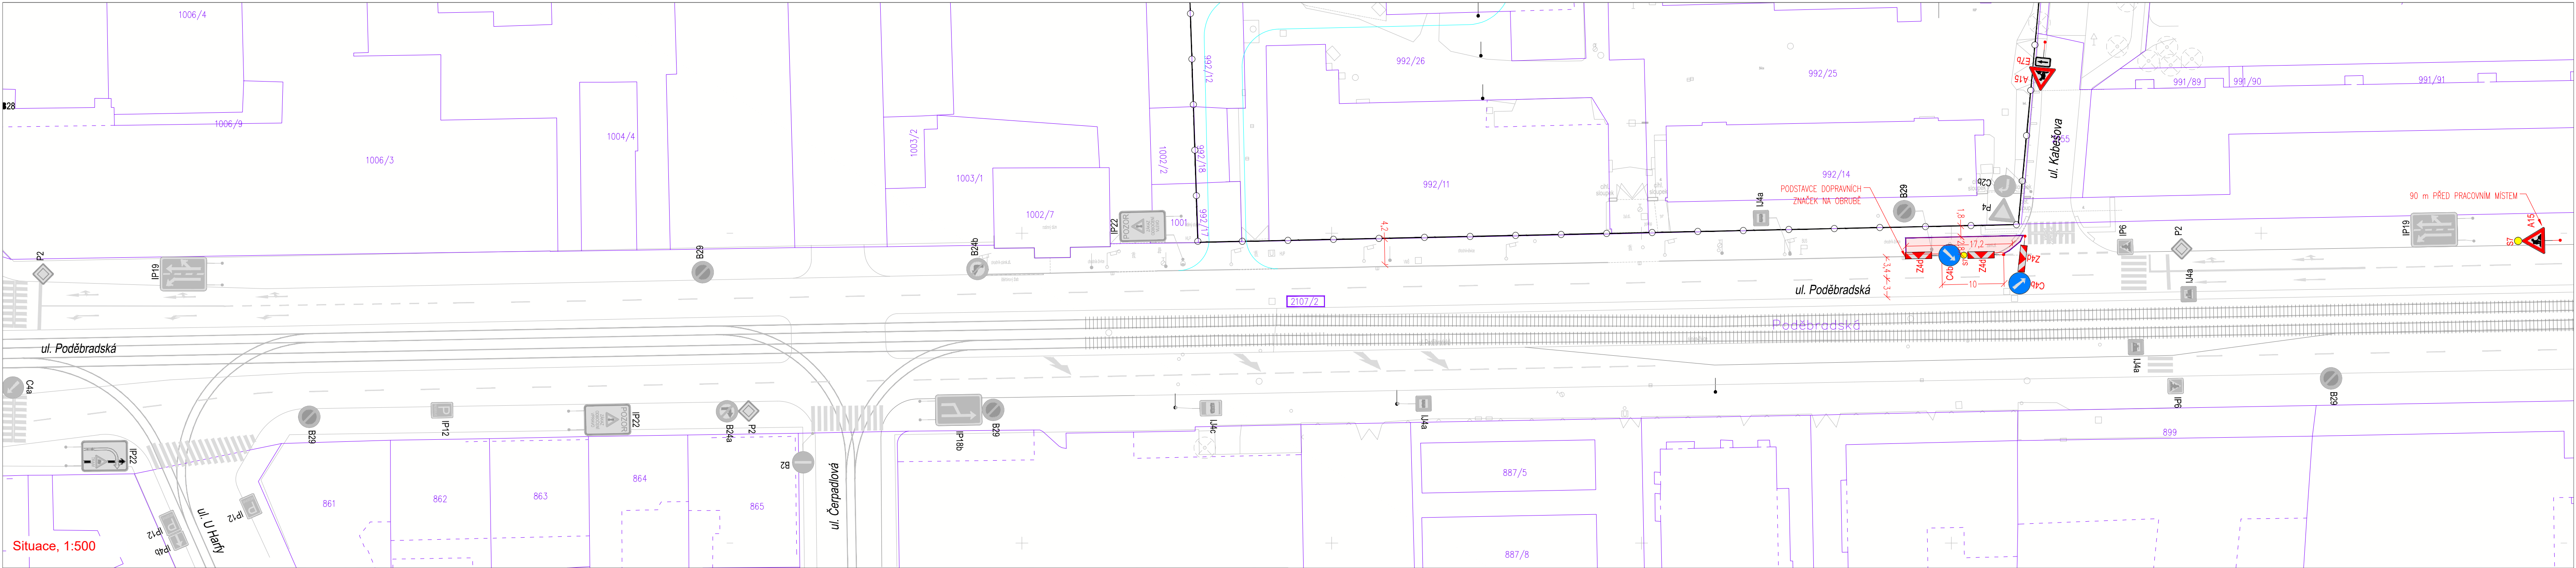

Legenda

	Polohopis
	Zábor ploch výkopu
	Vodorovné dopravní značení - stávající
	Oplocenka
	P4 Svislé dopravní značení stávající
	A15 Svislé dopravní značení DIO
	Oplocení stavenišť
	Vjezdová komunikace
	Hranice pozemků KN
	Slučková čára
	Dotčené pozemky

Zábor na pozemku 2107/2 k. ú. Vysočany:
- výkop: 48 m²

VYPRACOVAL:	Ing. Jakub Matějček, M.Sc.
KONTROLA:	Ing. Jozef Harčarik
ZODPOVĚDNÝ PROJEKTANT:	Ing. Jakub Matějček, M.Sc.
INVESTOR:	CENTRAL GROUP Poděbradská s.r.o., Na Strži 1702/65, Praha 4
MÍSTO STAVBY:	Praha 9 – k.ú. Vysočany

AKCE:

POLYFUNKČNÍ DŮM PODĚBRADSKÁ

OBSAH:

DIO PRO REALIZACI CHODNÍKŮ
VÝCHODNÍ ČÁST – ETAPA 2

Výškový systém Bpv
(souřadnice v JTSK)

ČÍSLO ZAKÁZKY: 152	
DATUM:	04/2025
STUPĚŇ:	DPS
MĚŘÍTKO:	1:500, 1:1000
PŘÍLOHA:	PARÉ:
1	