

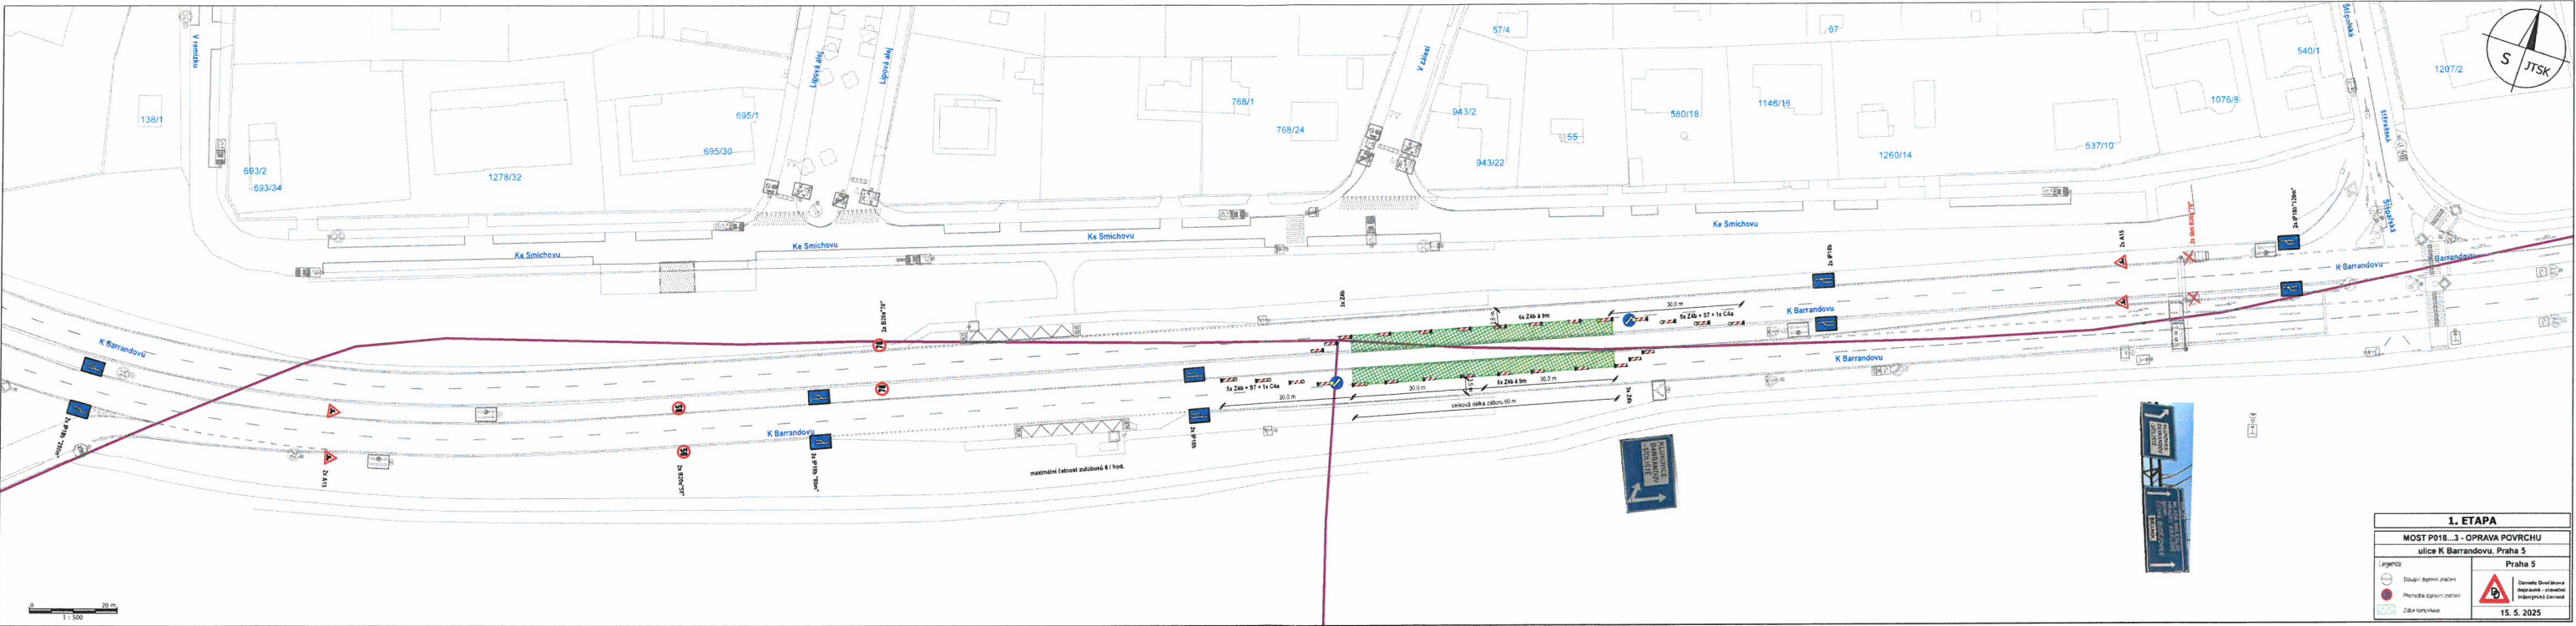


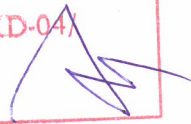


**MAGISTRÁT
HLAVNÍHO MĚSTA PRAHY
ODBOR POZEMNÍCH KOMUNIKACÍ A DRAH**

Príloha číslo: 1 ke opis
MHMP - 688932/ 2025 /PKD-04/
Datum: 30 -06- 2025 Podpis: 
Mgr. Ivan Jevačov

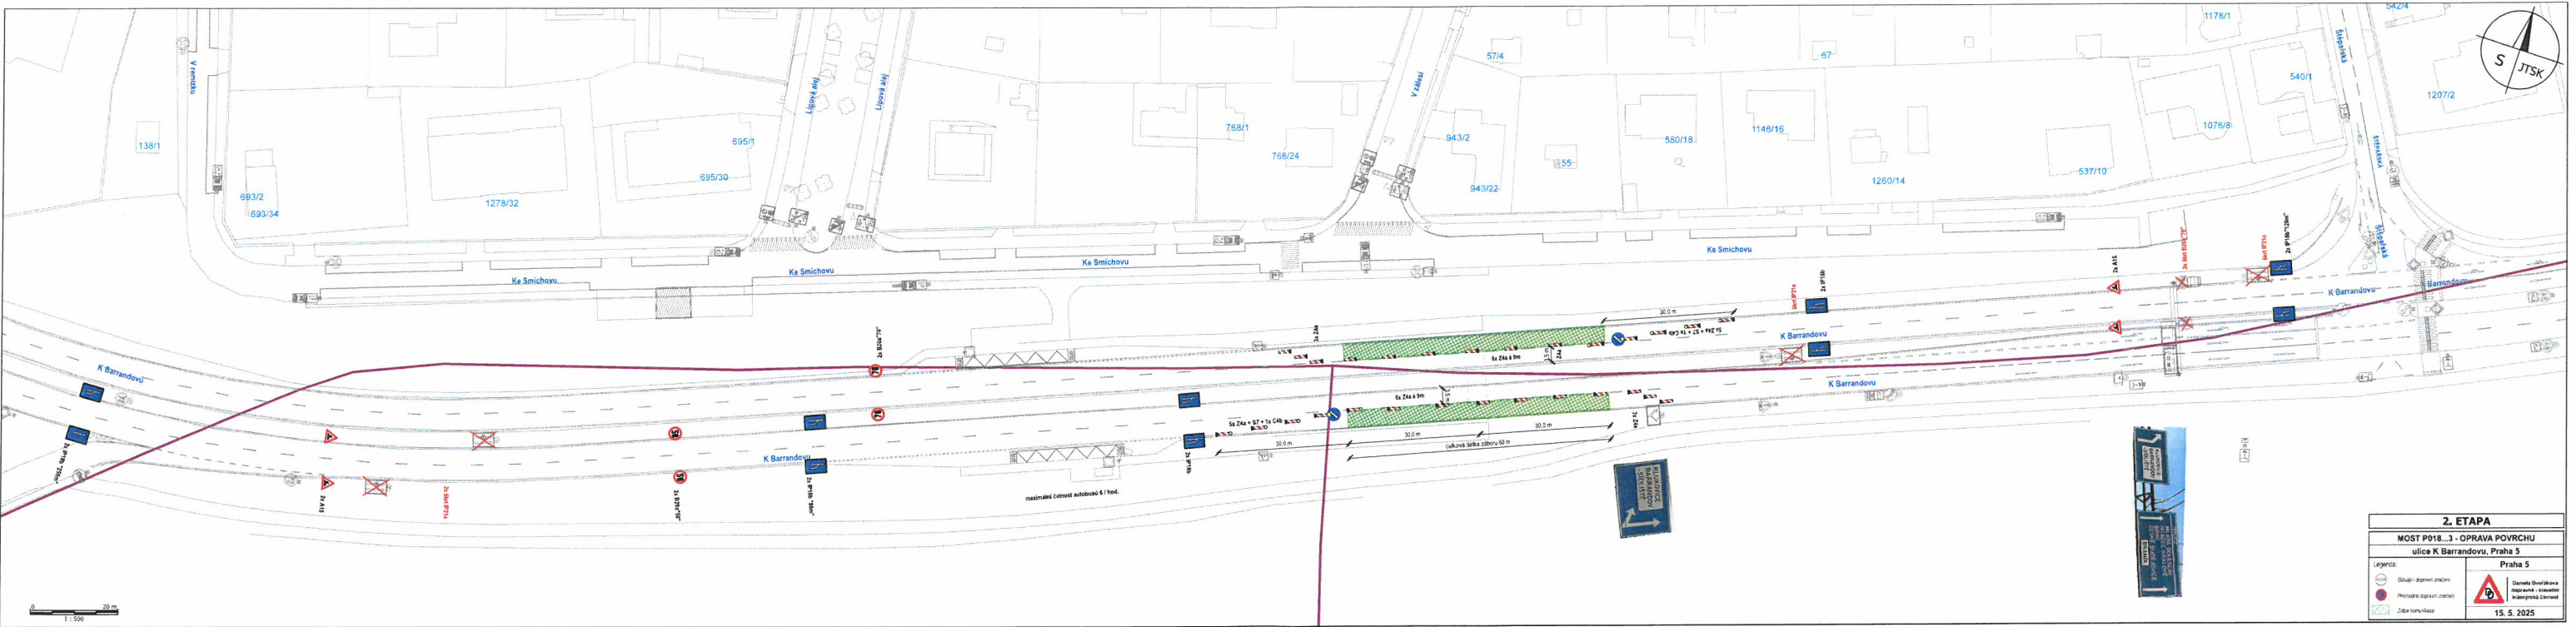

**MAGISTRÁT
HLAVNÍHO MĚSTA PRAHY
ODBOR POZEMNÍCH KOMUNIKACÍ A DRAH**

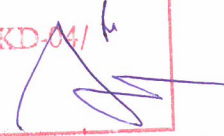Příloha číslo: 2 ke spisu
MHMP - 688 432 / 2025 / PKD-04 /
Datum: 30 -06- 2025 Podpis: 

Mgr. Ivan Javáček