


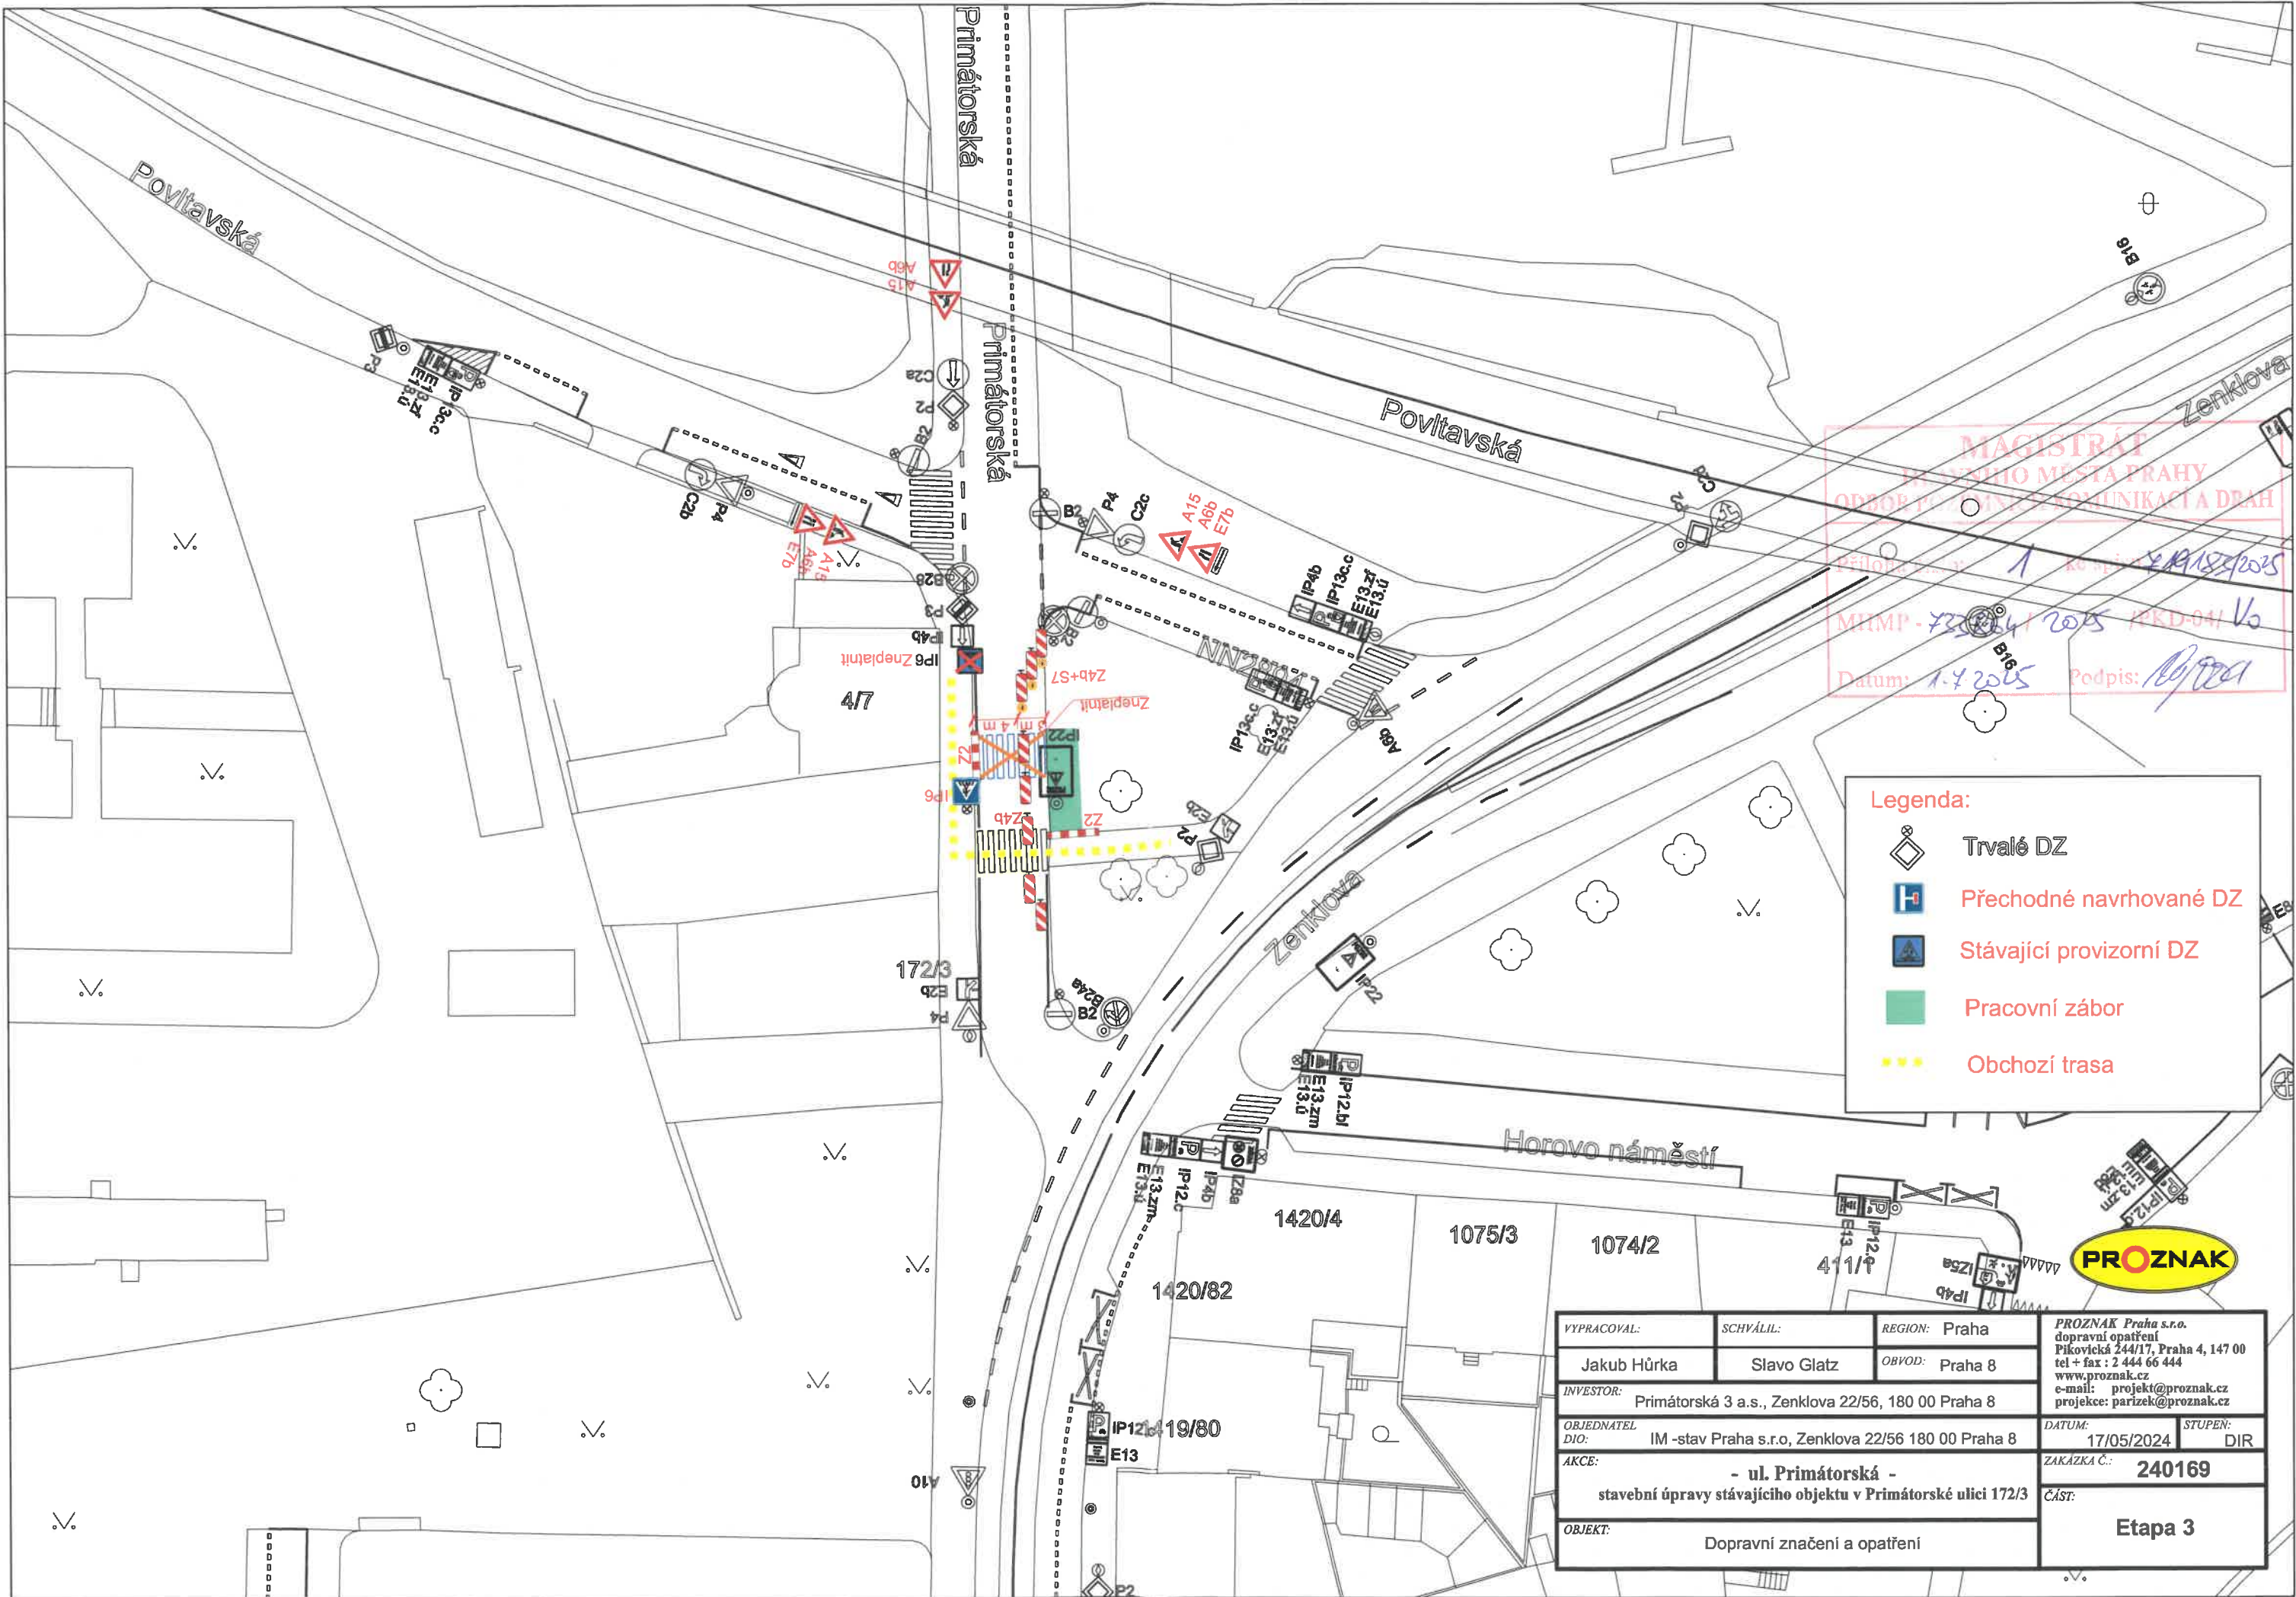

MAGISTRÁT
Hlavního města Prahy
ODBOR TECHNICKÉ KOMUNIKACE A DRAH
Příloha č. 1 k projektu
MÚMP - 722/2015 / PKD-04/ V6
Datum: 1.7.2015 Podpis: [signature]

- Legenda:
- Trvalé DZ
 - Přechodné navrhované DZ
 - Stávající provizorní DZ
 - Pracovní zábor
 - Obchozí trasa



VYPRACOVAL:		SCHVÁLIL:		REGION: Praha		PROZNAK Praha s.r.o. dopravní opatření Pikovická 244/17, Praha 4, 147 00 tel + fax : 2 444 66 444 www.proznak.cz e-mail: projekt@proznak.cz projekce: parizek@proznak.cz			
Jakub Hůrka		Slavo Glatz		OBVOD: Praha 8					
INVESTOR: Primátorská 3 a.s., Zenklova 22/56, 180 00 Praha 8									
OBJEDNATEL DIO: IM -stav Praha s.r.o, Zenklova 22/56 180 00 Praha 8									
AKCE:		- ul. Primátorská - stavební úpravy stávajícího objektu v Primátorské ulici 172/3				DATUM: 17/05/2024		STUPEN: DIR	
						ZAKÁZKA Č.: 240169			
OBJEKT:		Dopravní značení a opatření				Část:		Etapa 3	