


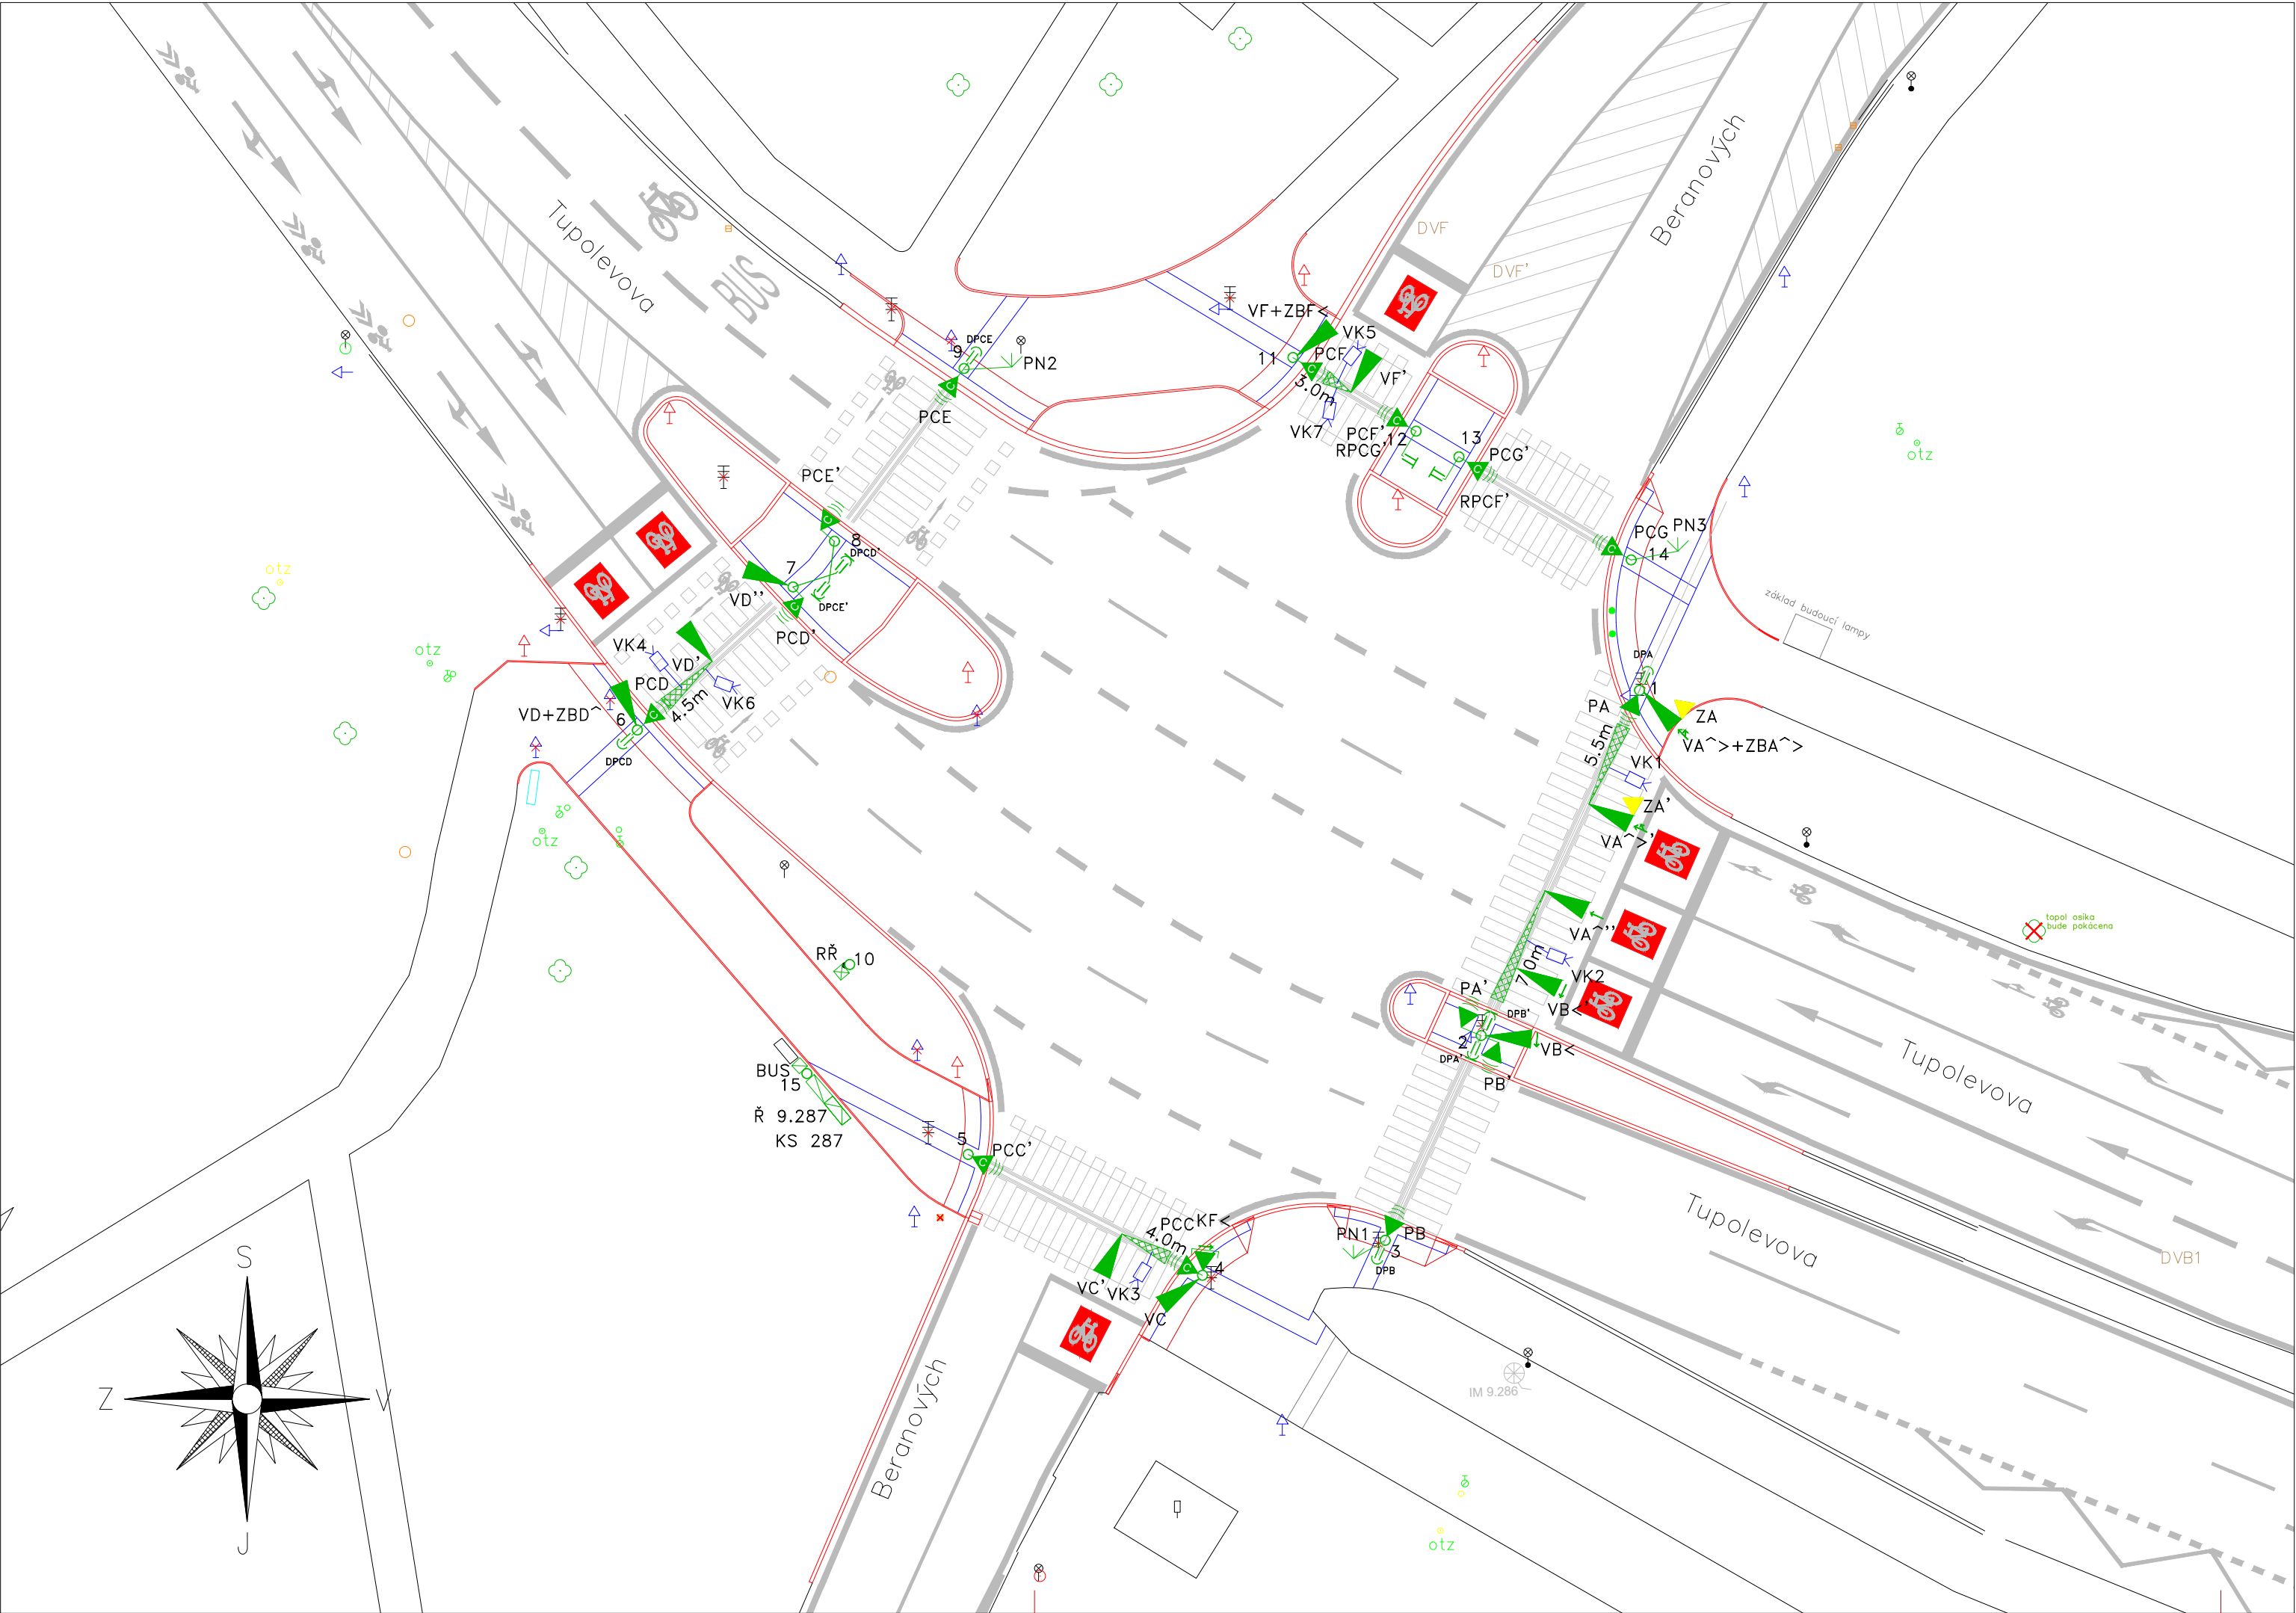

LEGENDA

- stožár SSZ
- návěstidlo pro vozidla
- návěstidlo žlutého světla ve tvaru chodce a cyklisty
- návěstidlo pro chodce s akustickou signalizací
- sružené návěstidlo pro chodce a cyklisty s akustickou signalizací
- výložník s údajem o délce vyložení
- návěstidlo signálu pro opuštění křižovatky
- tlačítko pro chodce a cyklisty
- s rozpínacím kontaktem pro nevidomé
- rozpínací kontakt pro nevidomé
- aktivní preference autobusu
- řadič SSZ
- kabelová skříň
- ruční řízení
- videokamera videodetekce

Signální skupiny:
VA^>, VA^>', VA^>~, VB<, VB<', VC, VC', VD, VD', VD'', VF, VF', ZA, ZA', KF<
PA, PA', PB, PB', PCC, PCC', PCD, PCD', PCE, PCE', PCF, PCF', PCG, PCG'

SSZ 9.287 Tupolevova - Beranových

SOUŘADNICOVÝ SYSTÉM: JTSK		VÝŠKOVÝ SYSTÉM: Bpv		
INVESTOR	Hlavní město Praha zastoupené TSK		 AŽD Praha s.r.o. Žirovnická 3146/2 106 00 Praha 10 mail: azddast@azd.cz tel.: 541 421 540	
GENERÁLNÍ PROJEKTANT	Ing. Jiří Průša			
ZODPOVĚDNÝ PROJEKTANT	Ing. Petr Dlouhý			
VYPRACOVAL	Ing. Petr Dlouhý			
KRESLIL				
KONTROLOVAL	Michal Voborník			
NÁZEV OBJEKTU			DATUM	2025-03-05
SSZ 9.287 Tupolevova - Beranových Praha 18, Letňany, KÚ Letňany 731439 Rekonstrukce světelně signalizačního zařízení REALIZAČNÍ DOKUMENTACE STAVBY			FORMÁT	3x4
			MĚŘÍTKO	1:250
			STUPEŇ PD	RDS
			ČÍS. ZAKÁZKY	Q37_T01_72
			ARCHIVNÍ ČÍS.	
NÁZEV PŘÍLOHY			ČÍS. SOUPRAVY	ČÍS. PŘÍLOHY
Situace světelných signálů				D.2.1.4