


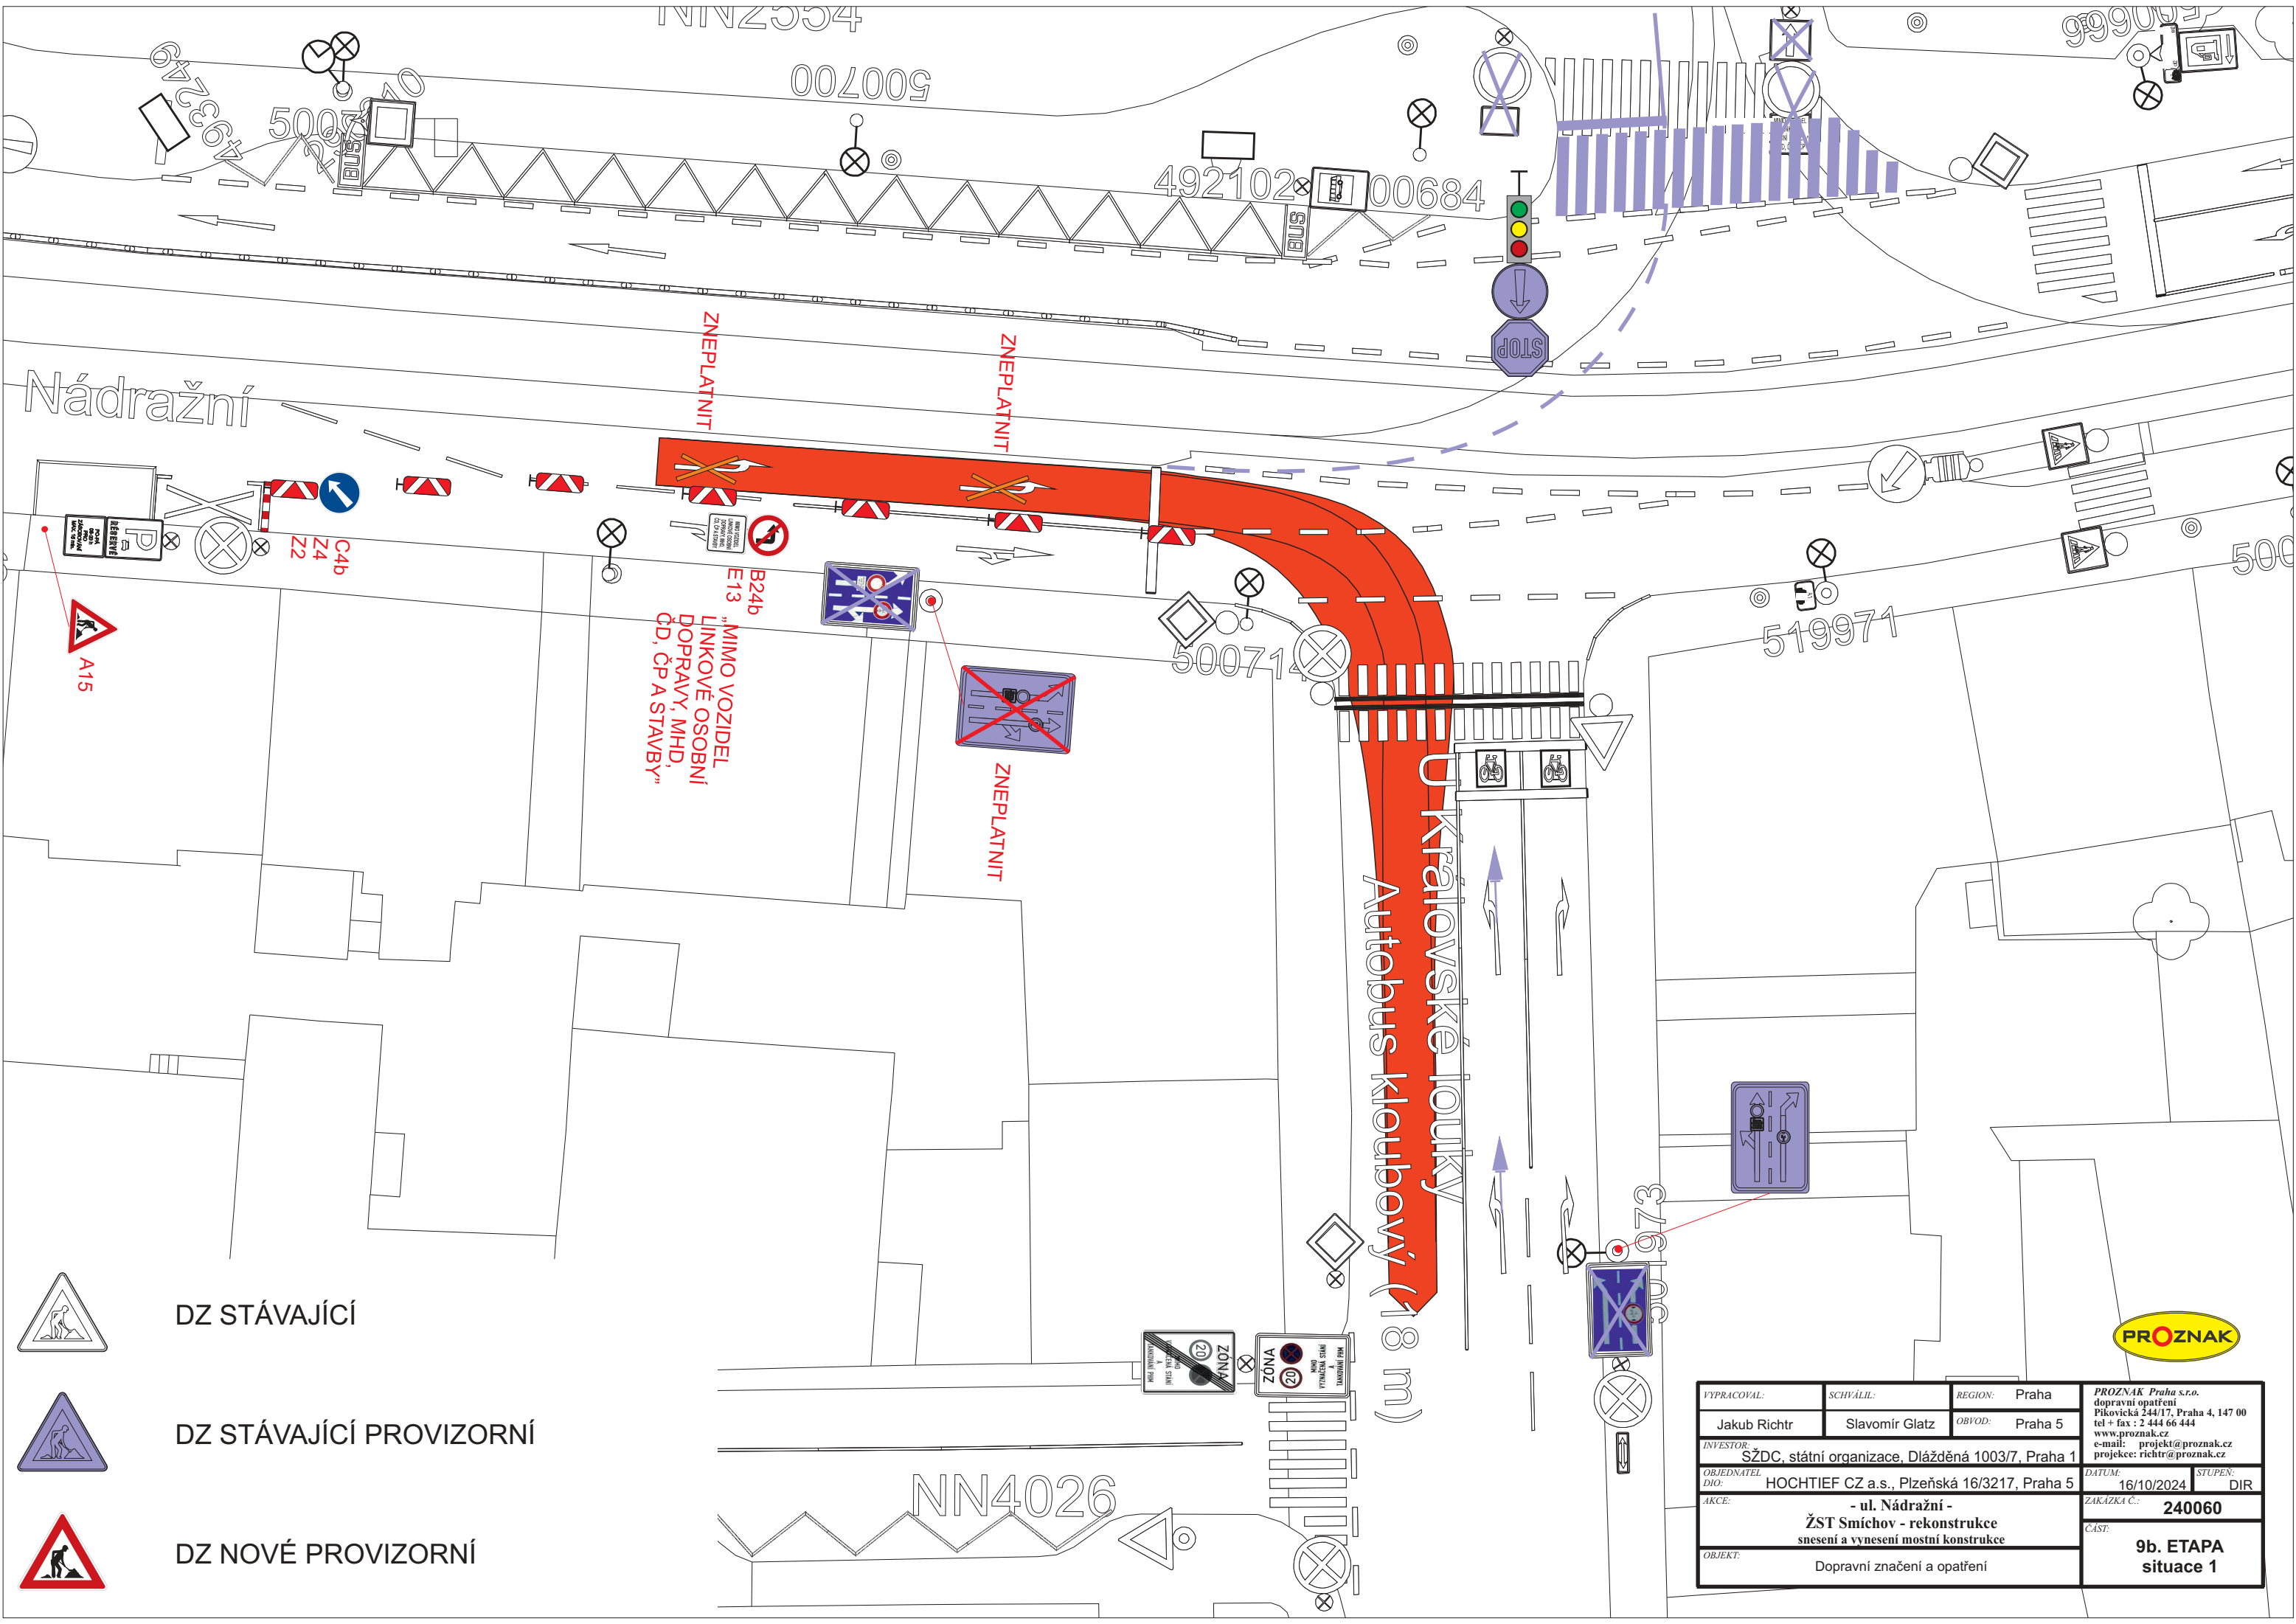

-  DZ STÁVAJÍCÍ
-  DZ STÁVAJÍCÍ PROVIZORNÍ
-  DZ NOVÉ PROVIZORNÍ



VYPRACOVAL:	SCHVÁLIL:	REGION:	Praha		PROZNAK Praha s.r.o. dopravní opatření Překovská 244/17, Praha 4, 147 00 tel + fax : 2 444 66 444 www.proznak.cz e-mail: projekt@proznak.cz projekce: richtr@proznak.cz
Jakub Richtr	Slavomír Glatz	OBVOD:	Praha 5		
INVESTOR:					
SŽDC, státní organizace, Dlážďená 1003/7, Praha 1					
OBJEDNATEL DIO:					
HOCHTIEF CZ a.s., Plzeňská 16/3217, Praha 5			DATUM:	16/10/2024	STUPEN:
AKCE:			DIR		
- ul. Nádražní - ŽST Smíchov - rekonstrukce snesení a vynesení mostní konstrukce			ZAKAZKA Č.:		
			240060		
			ČIST:		
OBJEKT:			9b. ETAPA situace 1		
Dopravní značení a opatření					