


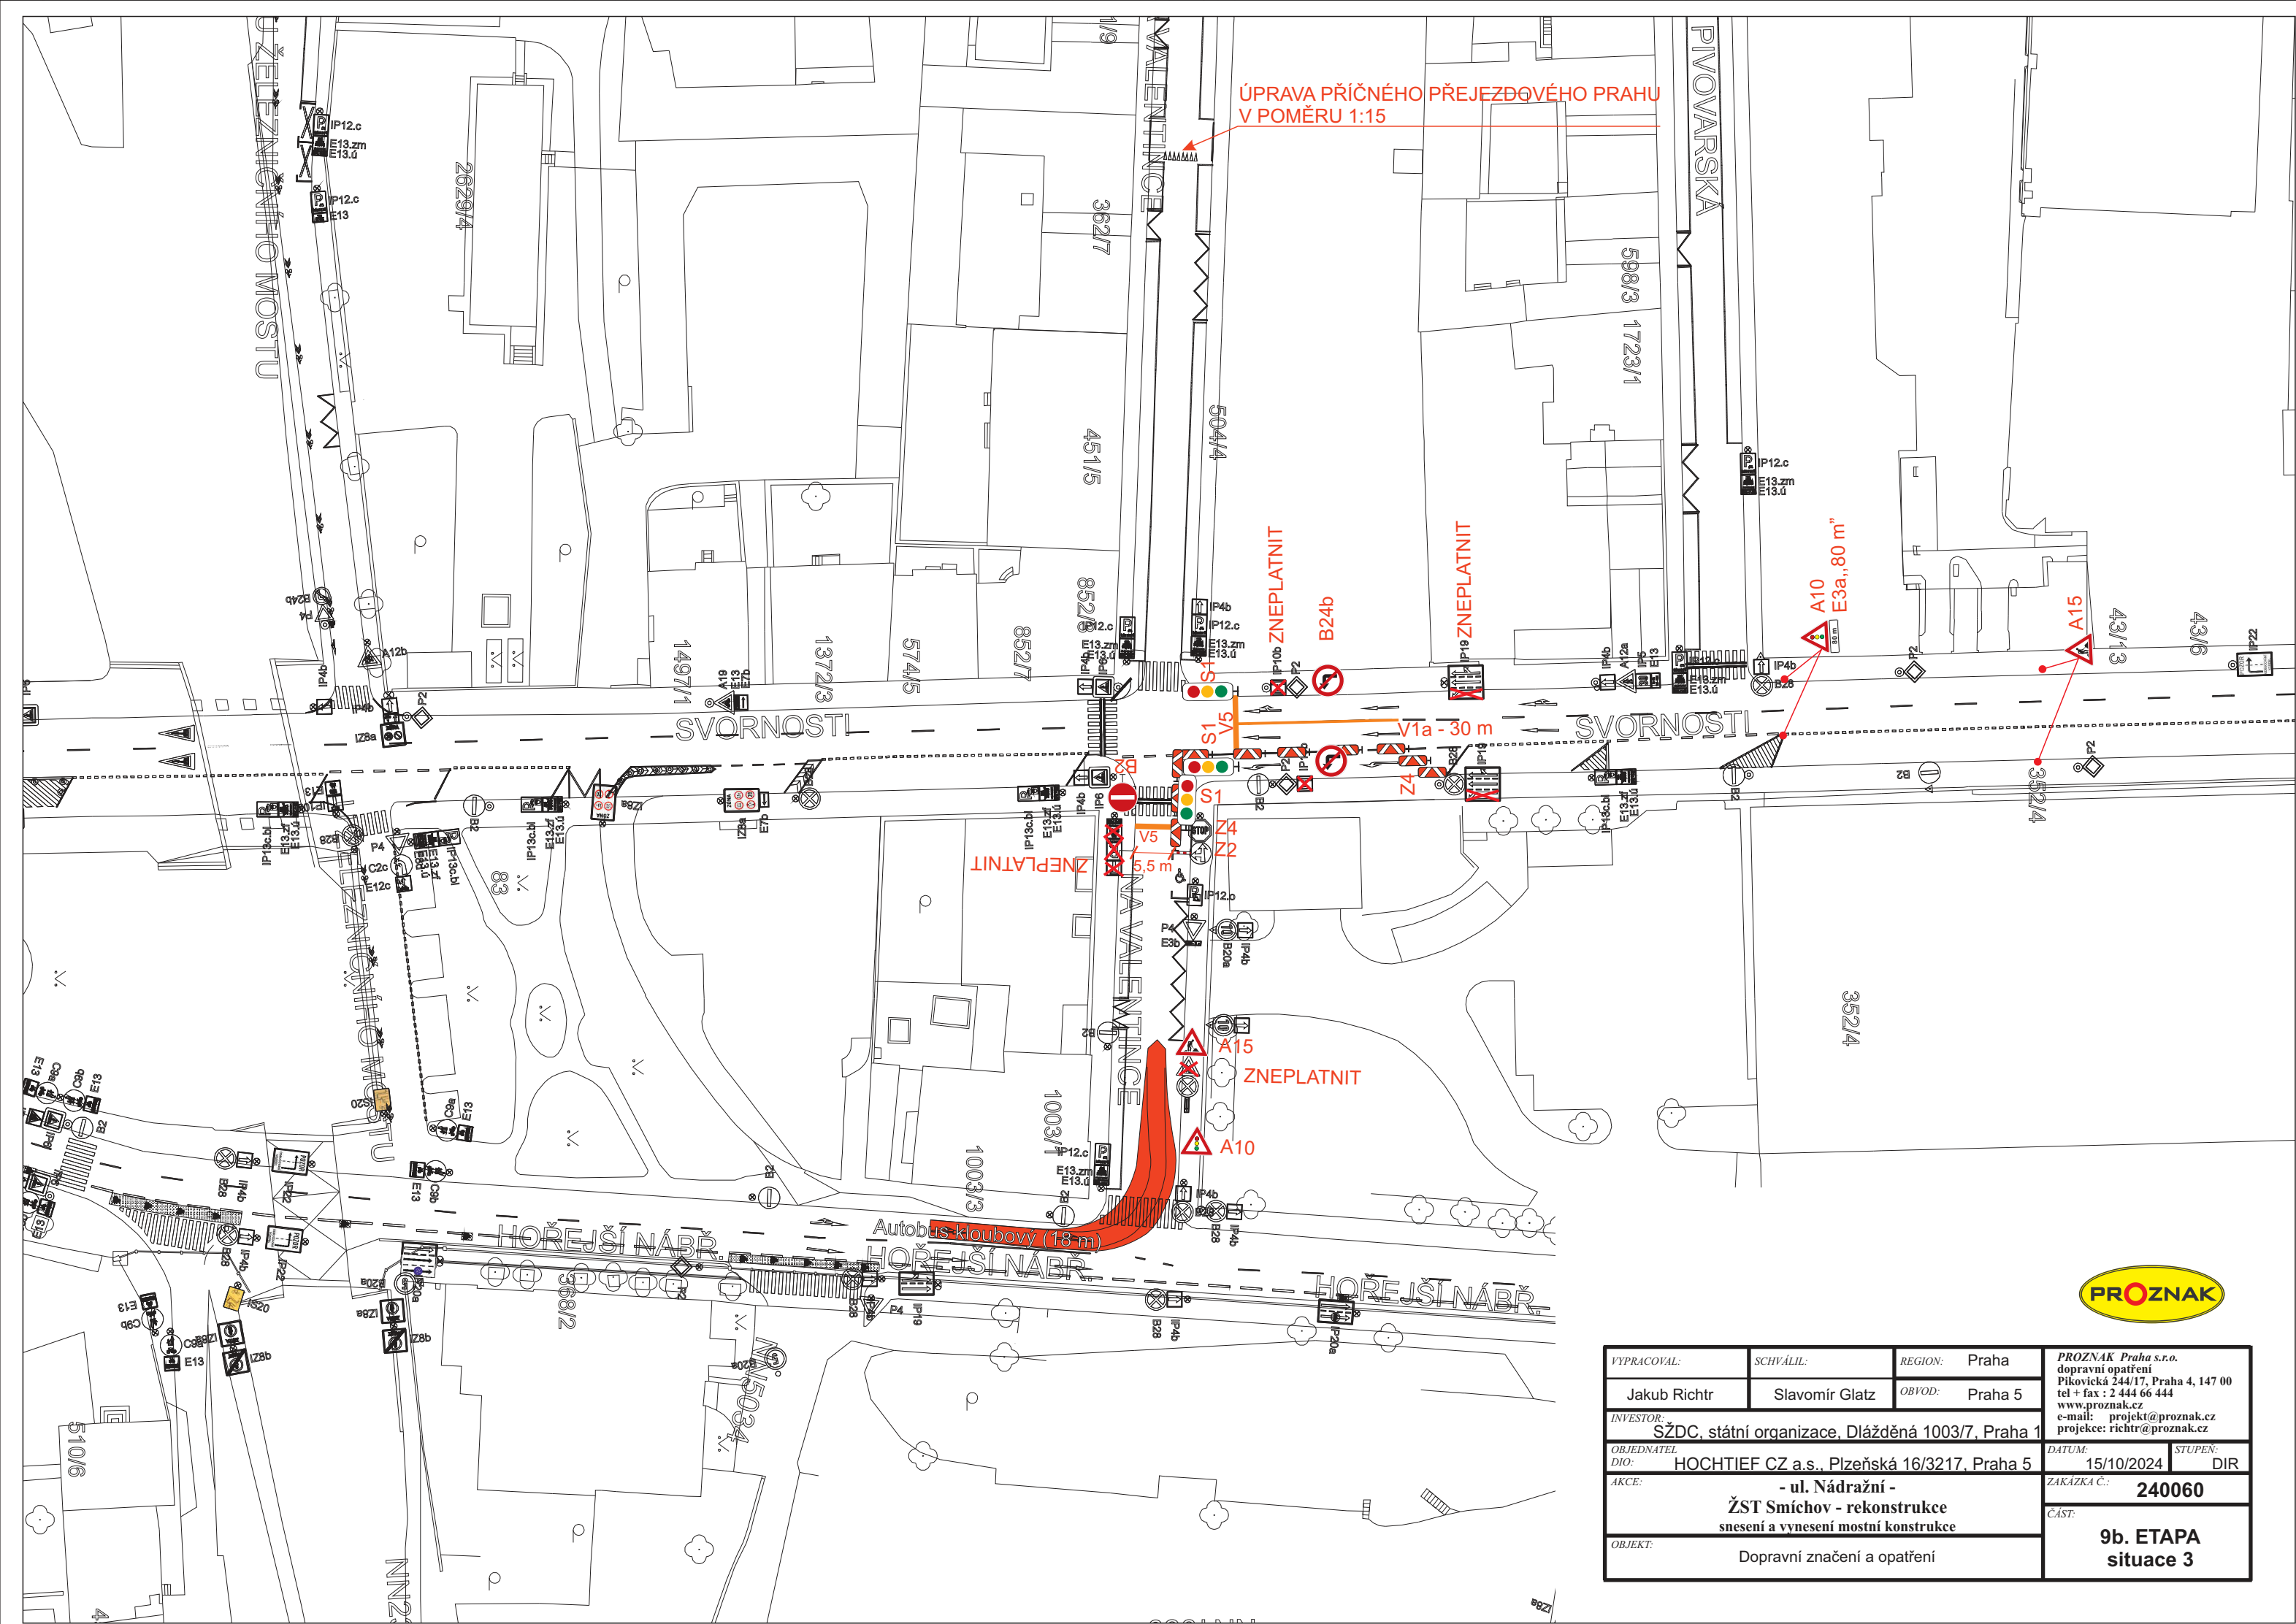

VYPRACOVAL:		SCHVÁLIL:	REGION:	Praha		PROZNAK Praha s.r.o. dopravní opatření Píkovická 244/17, Praha 4, 147 00 tel + fax : 2 444 66 444 www.proznak.cz e-mail: projekt@proznak.cz projekce: richtr@proznak.cz	
Jakub Richtr		Slavomír Glatz	OBVOD:	Praha 5			
INVESTOR: SŽDC, státní organizace, Dílažděná 1003/7, Praha 1							
OBJEDNATEL DIO: HOCHTIEF CZ a.s., Plzeňská 16/3217, Praha 5				DATUM:		15/10/2024	
AKCE: - ul. Nádražní - ŽST Smíchov - rekonstrukce snesení a vynesení mostní konstrukce				STUPEN:		DIR	
				ZAKÁZKA Č.:		240060	
OBJEKT: Dopravní značení a opatření				ČÁST:		9b. ETAPA situace 3	