


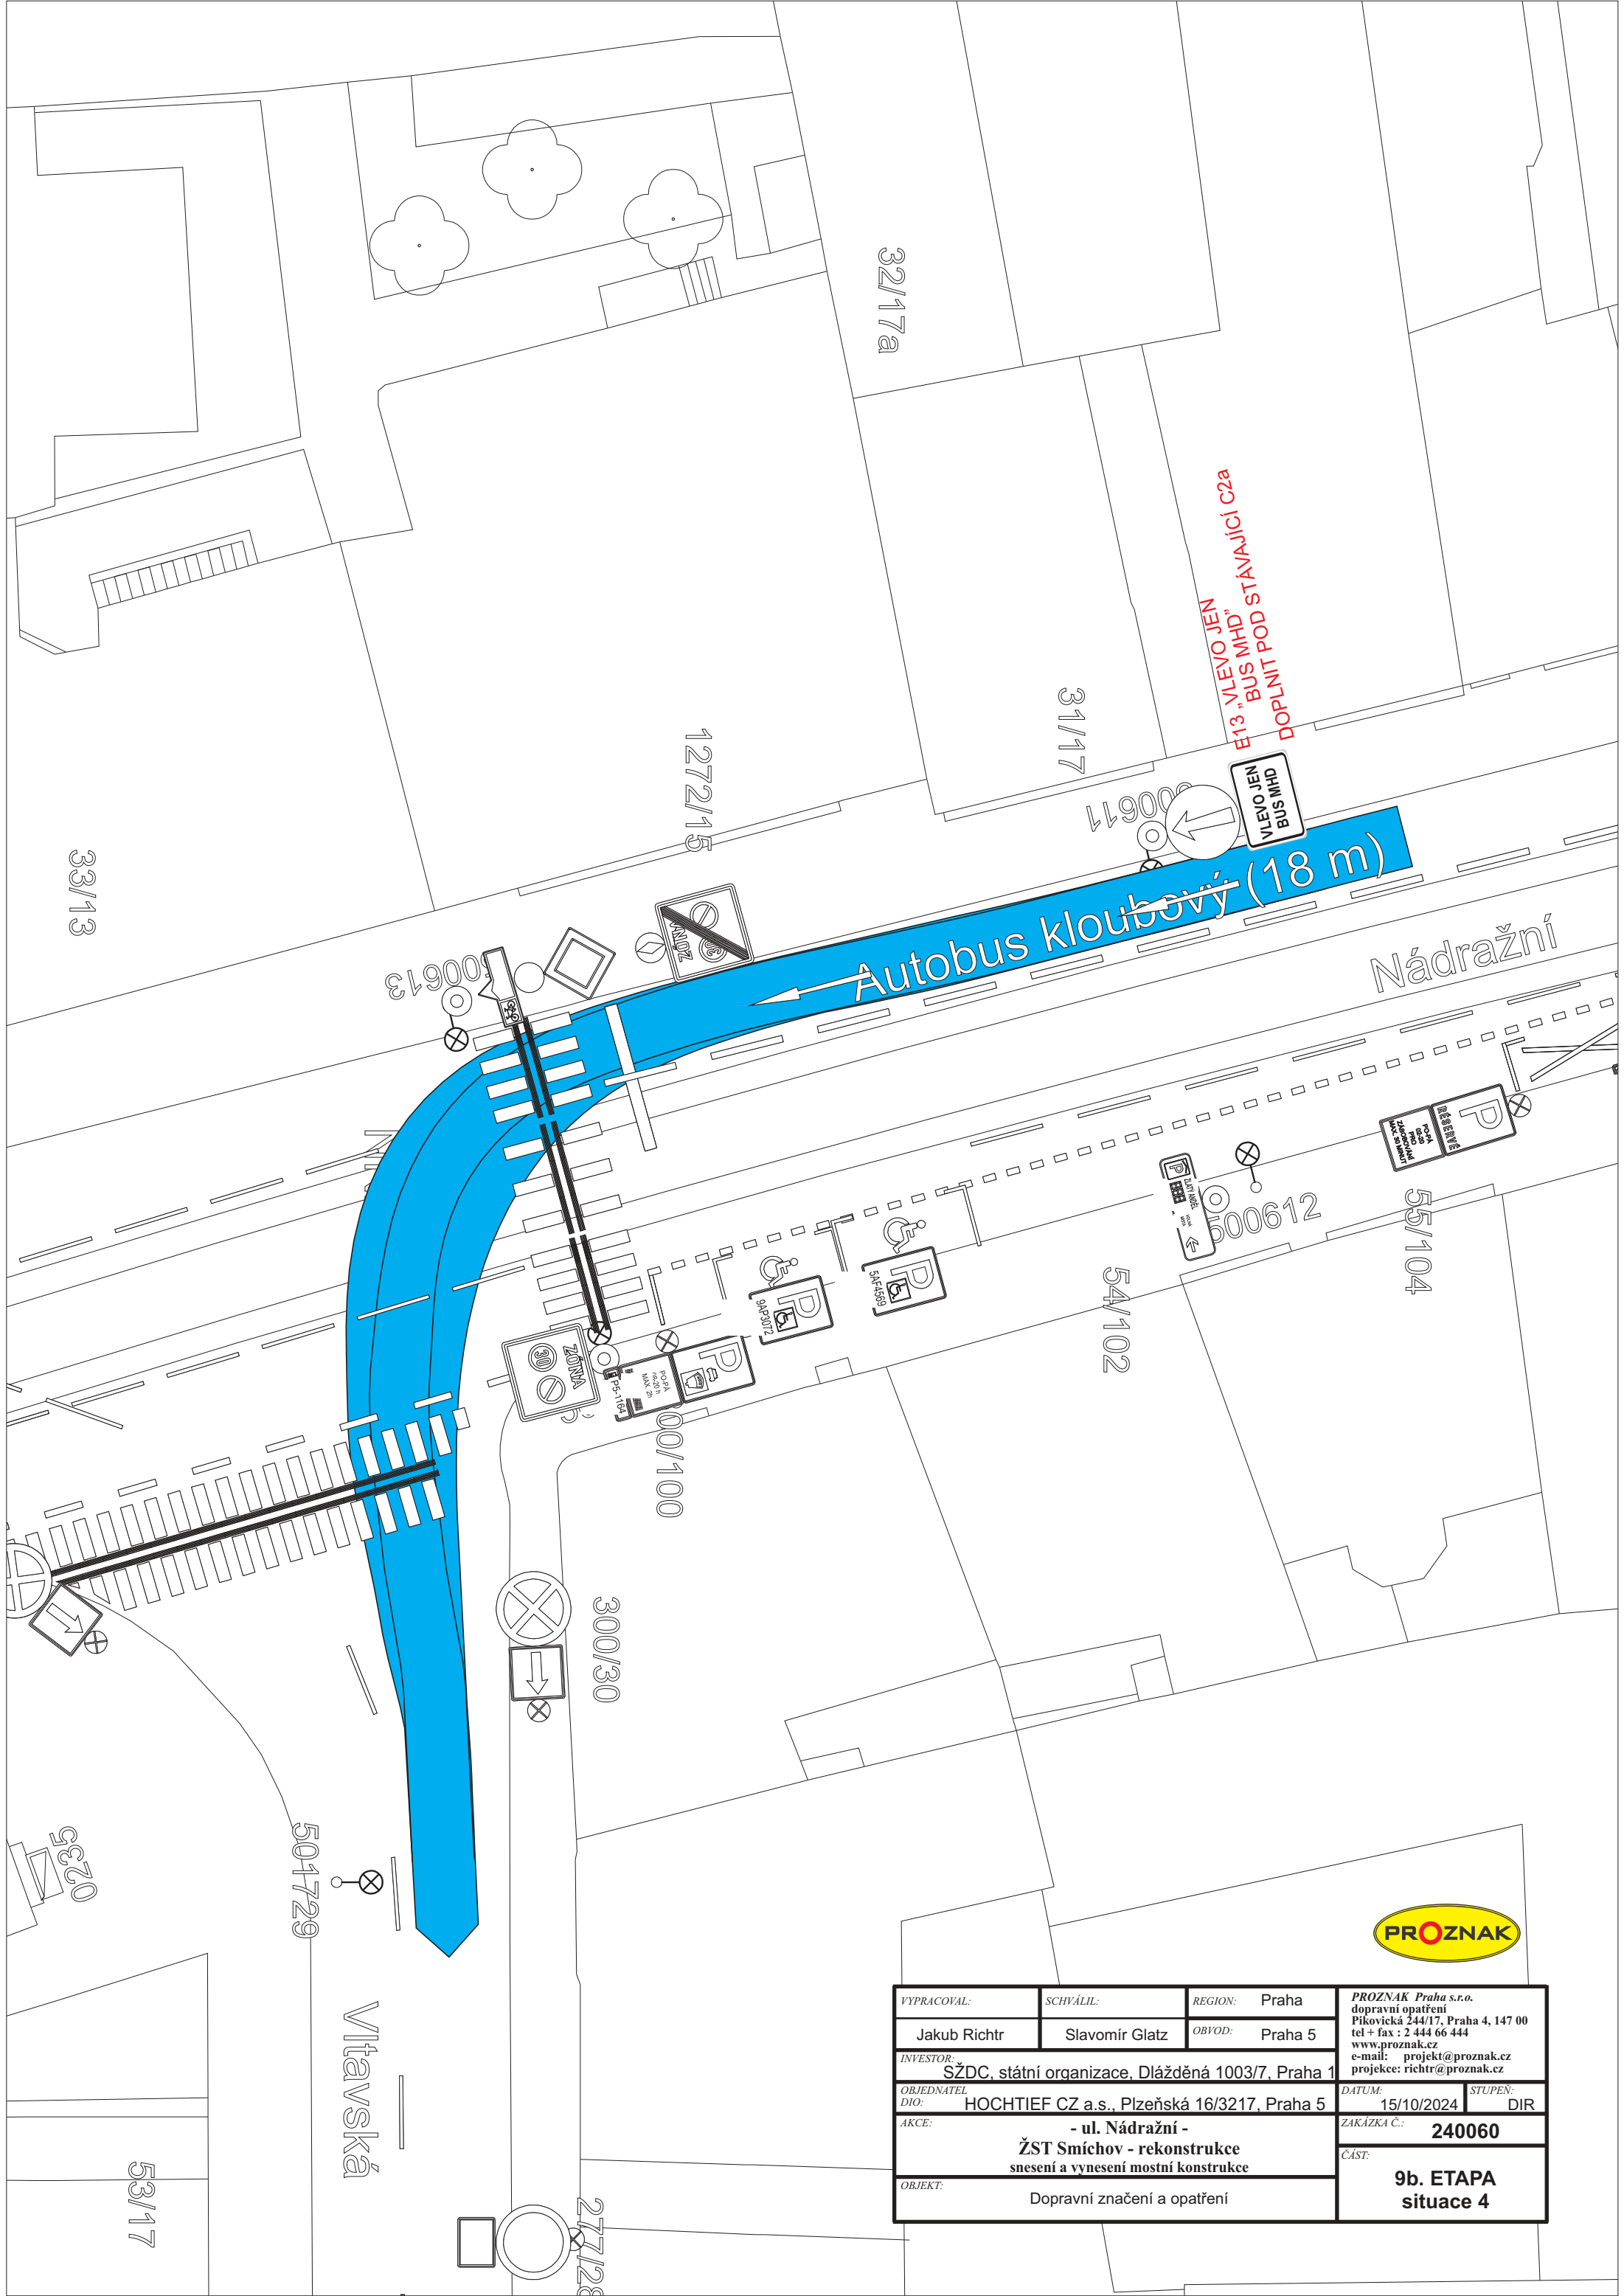

VYPRACOVAL:		SCHVÁLIL:		REGION: Praha		PROZNAK Praha s.r.o. dopravní opatření Pikovická 244/17, Praha 4, 147 00 tel + fax : 2 444 66 444 www.proznak.cz e-mail: projekt@proznak.cz projekce: richtr@proznak.cz				
Jakub Richtr		Slavomír Glatz		OBVOD: Praha 5						
INVESTOR: SŽDC, státní organizace, Dlážděná 1003/7, Praha 1										
OBJEDNATEL DJO: HOCHTIEF CZ a.s., Plzeňská 16/3217, Praha 5						DATUM: 15/10/2024		STUPEŇ: DIR		
AKCE: - ul. Nádražní - ŽST Smíchov - rekonstrukce snesení a vynesení mostní konstrukce						ZAKÁZKA Č.: 240060			ČÁST: 9b. ETAPA situace 4	
OBJEKT: Dopravní značení a opatření										