


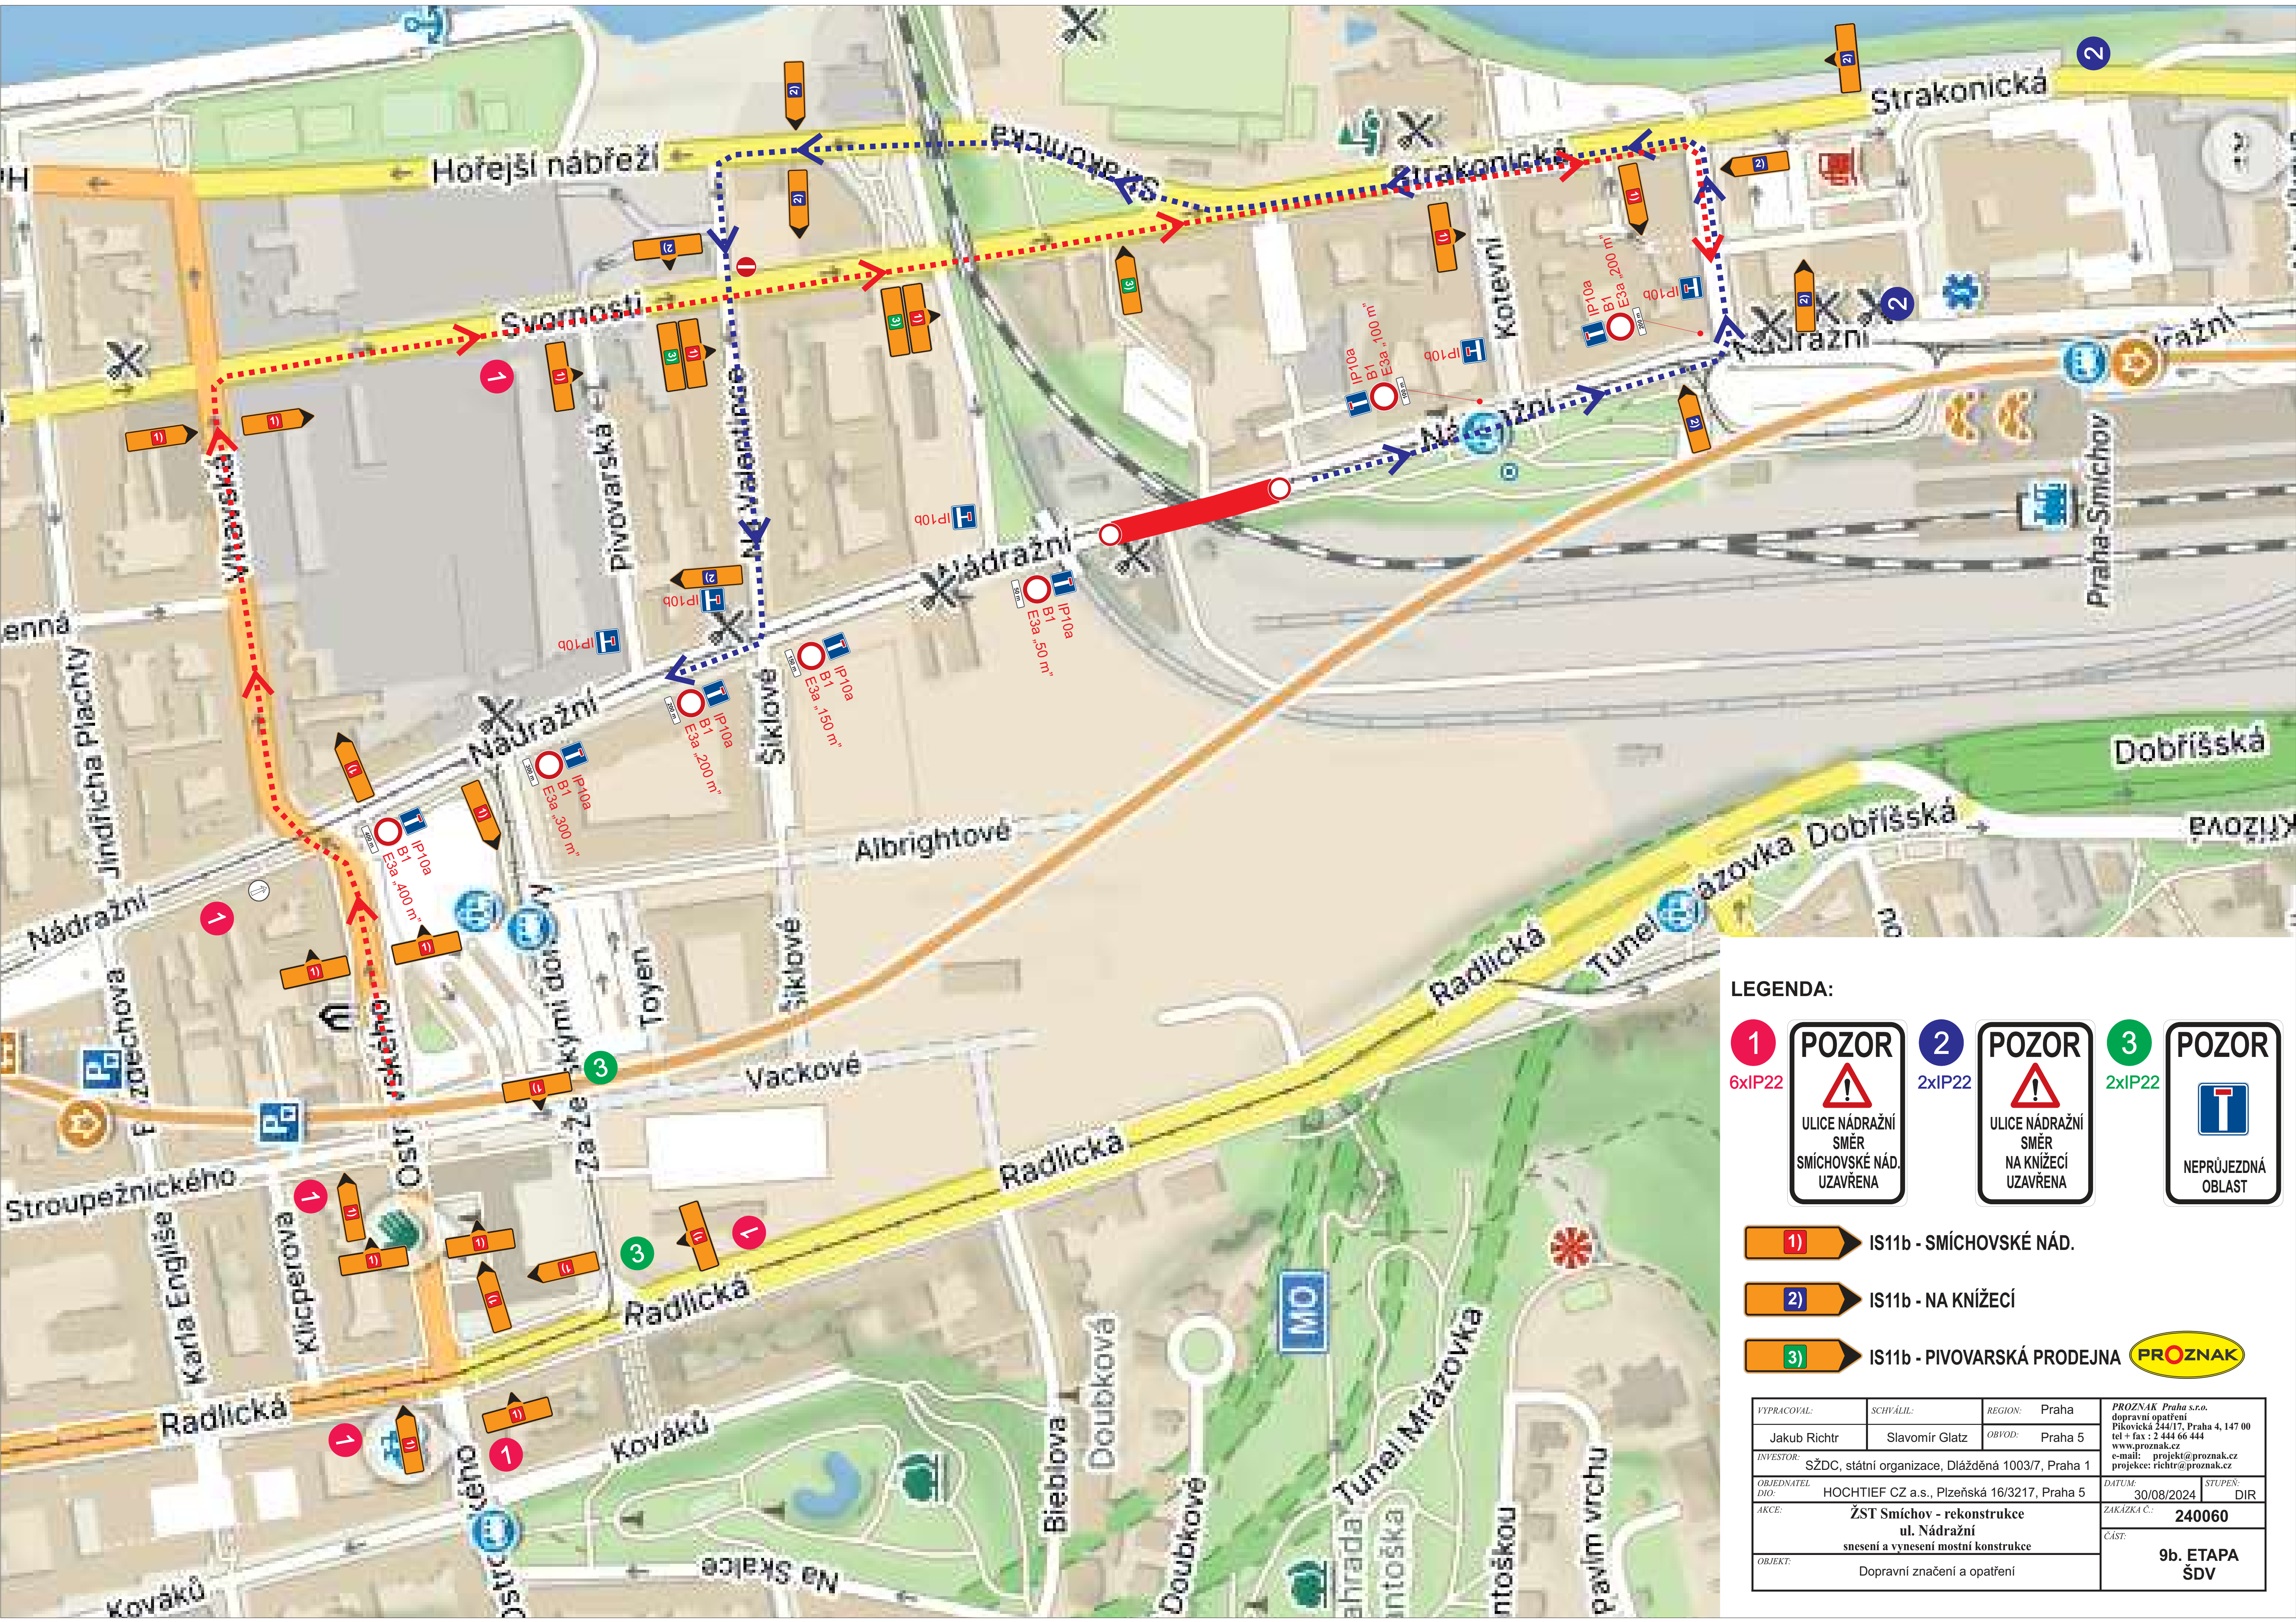

LEGENDA:

1

6xIP22

POZOR

ULICE NÁDRAŽNÍ
SMĚR
SMÍCHOVSKÉ NÁD.
UZAVŘENA

2

2xIP22

POZOR

ULICE NÁDRAŽNÍ
SMĚR
NA KNÍŽECÍ
UZAVŘENA

3

2xIP22

POZOR

NEPRŮJEZDNÁ
OBLAST

- 1)

IS11b - SMÍCHOVSKÉ NÁD.
- 2)

IS11b - NA KNÍŽECÍ
- 3)

IS11b - PIVOVARSKÁ PRODEJNA

VYPRACOVAL:	SCHVÁLIL:	REGION:	Praha		PROZNAK Praha s.r.o. dopravní opatření Překopická 244/17, Praha 4, 147 00 tel + fax : 2 444 66 444 www.proznak.cz e-mail: projekt@proznak.cz projekce: richtr@proznak.cz	
Jakub Richtr	Slavomír Glatz	OBVOD:	Praha 5			
INVESTOR: SŽDC, státní organizace, Dlážděná 1003/7, Praha 1						
OBJEDNATEL DIO: HOCHTIEF CZ a.s., Plzeňská 16/3217, Praha 5						
AKCE: ŽST Smíchov - rekonstrukce ul. Nádražní snesení a vynesení mostní konstrukce						
OBJEKT: Dopravní značení a opatření					DATUM: 30/08/2024	STUPEŇ: DIR
					ZAKÁZKA Č.: 240060	ČÁST: 9b. ETAPA ŠDV