

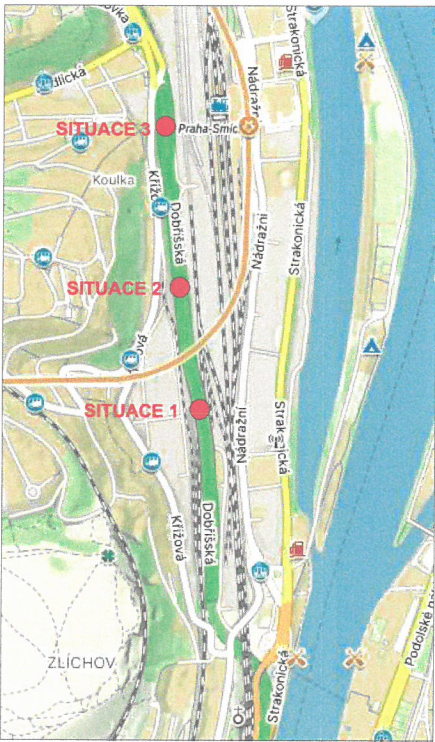
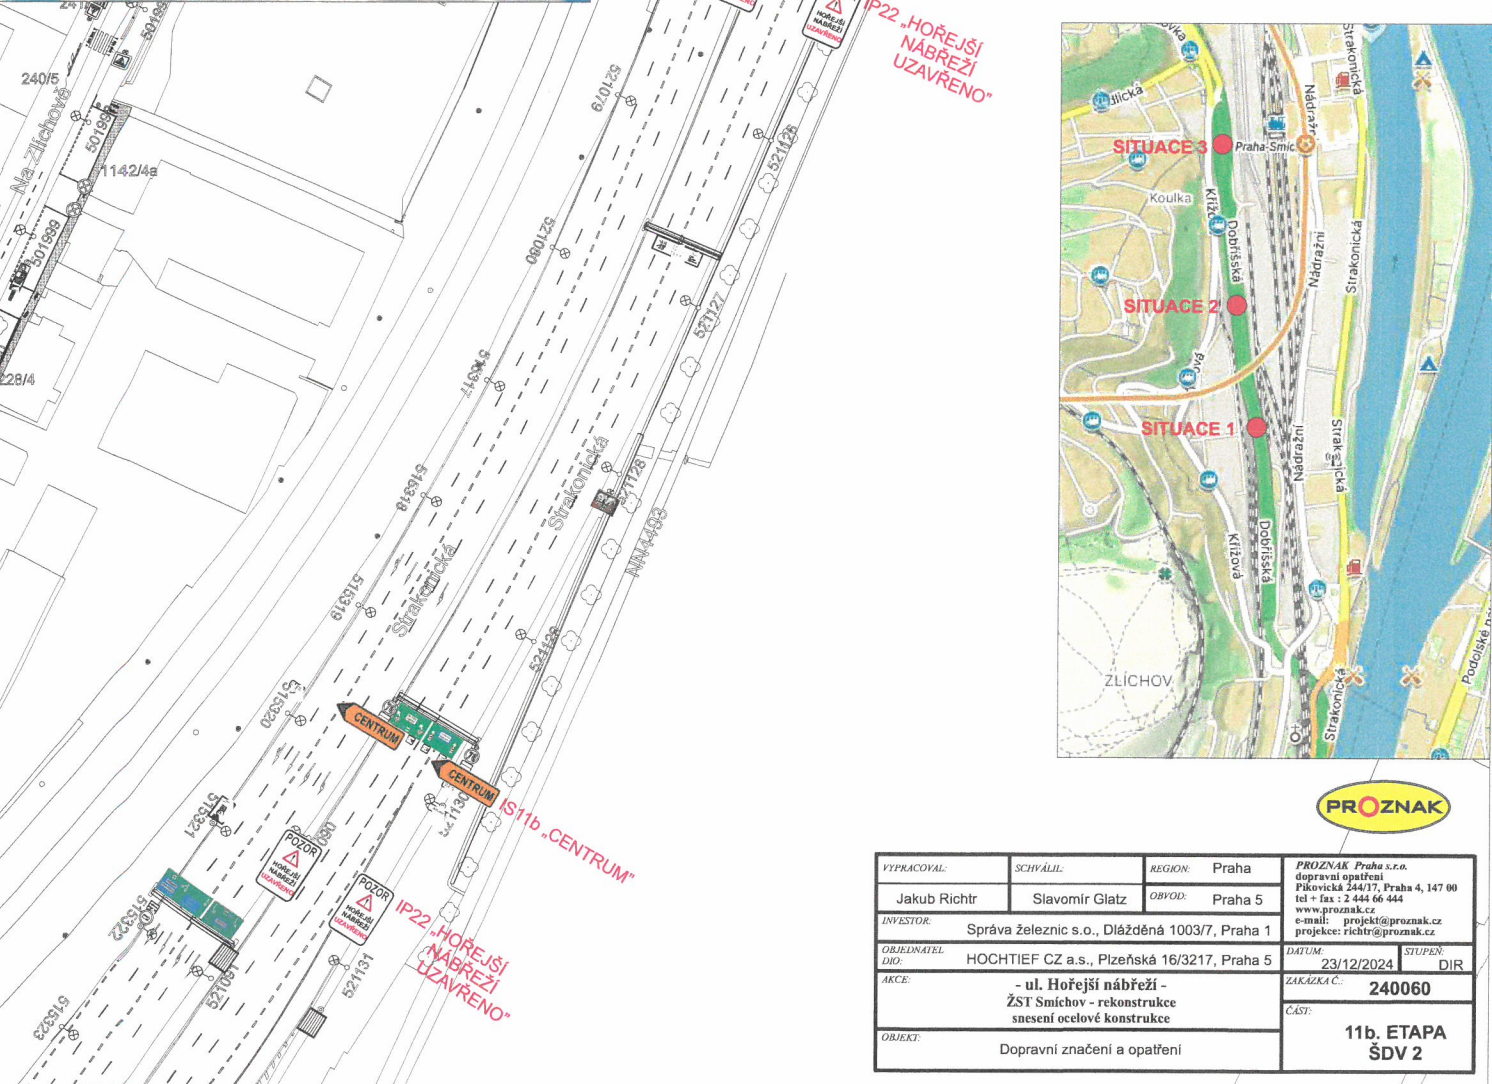


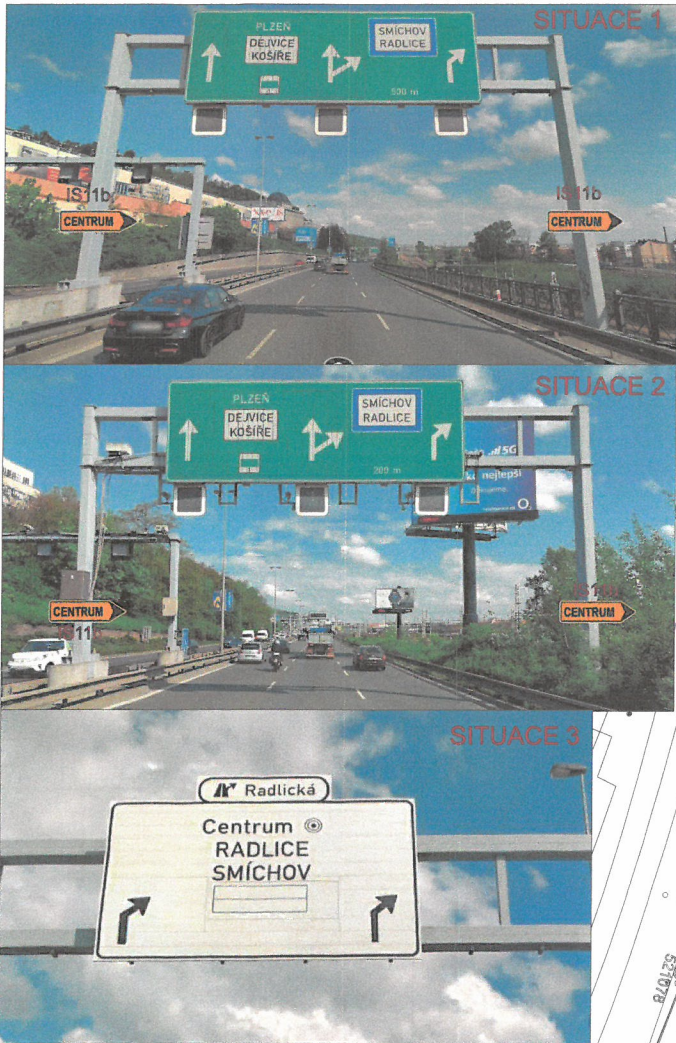




VYPRACOVAL:	SCHVÁLIL:	REGION:	Praha	PROZNAK Praha s.r.o. dopravní opatření Překopická 244/7, Praha 4, 147 00 tel + fax : 2 444 66 444 www.proznak.cz e-mail: projekt@proznak.cz projekte: richtr@proznak.cz
Jakub Richtr	Slavomír Glatz	OBVOD:	Praha 5	
INVESTOR:	Správa železnic s.o., Dlážděná 1003/7, Praha 1			
OBJEDNATEL:	HOCHTIEF CZ a.s., Plzeňská 16/3217, Praha 5			
AKCE:	- ul. Hořejší nábřeží - ŽST Smíchov - rekonstrukce snesení ocelové konstrukce			DATUM: 23/12/2024 STUPEN: DIR ZAKÁZKA Č.: 240060 ČÁST:
OBJEKT:	Dopravní značení a opatření			11b. ETAPA ŠDV 2

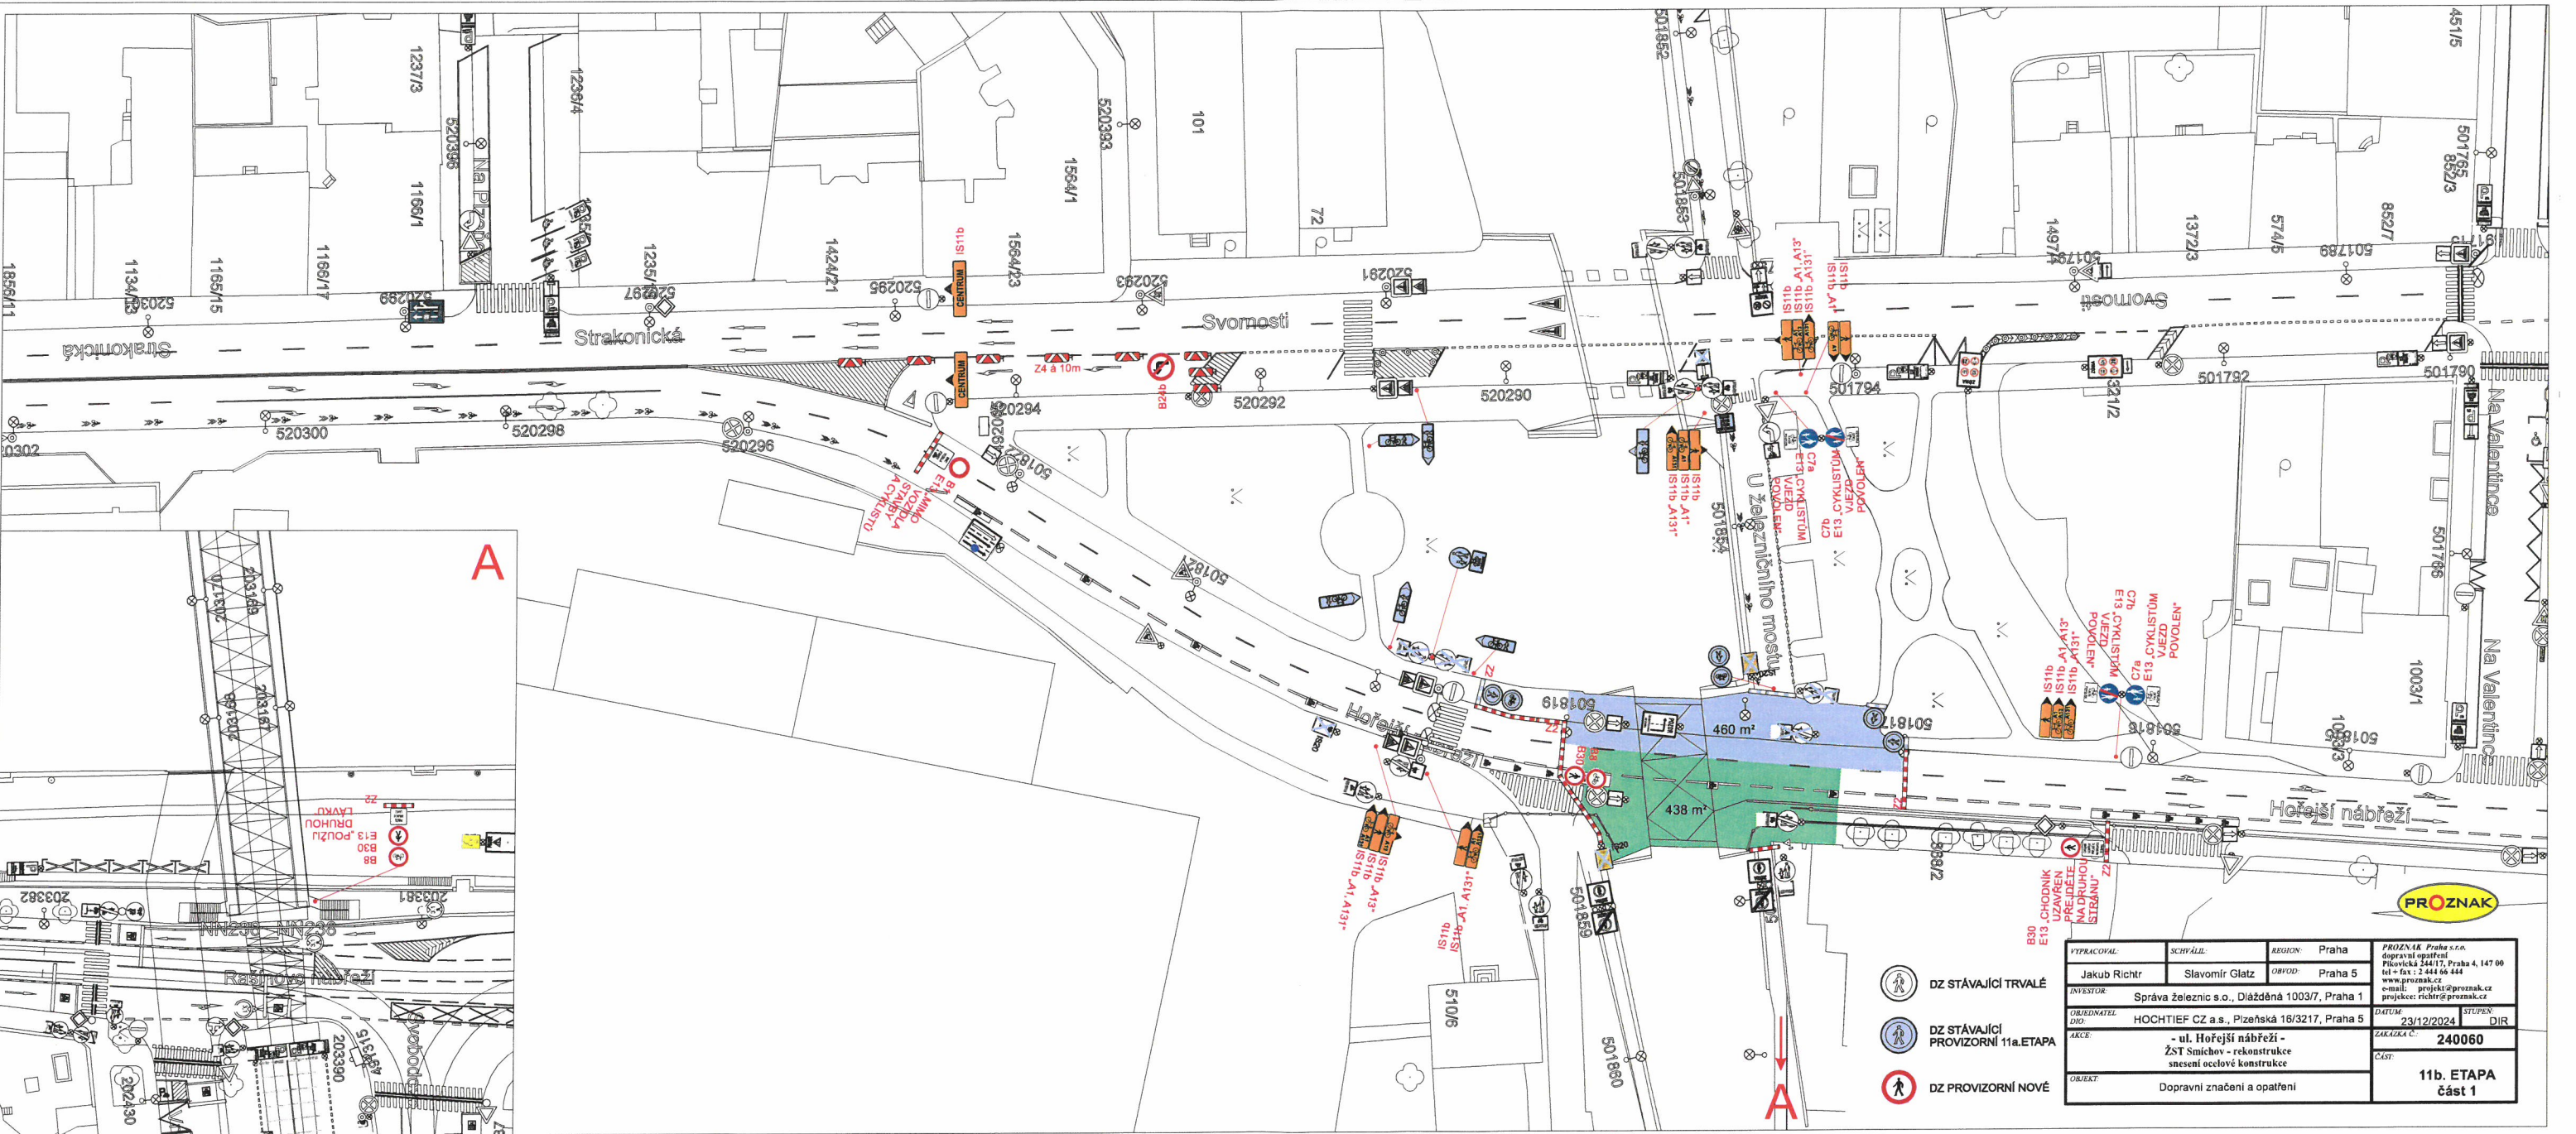

- DZ STÁVÁJÍCÍ TRVALÉ
- DZ STÁVÁJÍCÍ PROVIZORNÍ 11a.ETAPA
- DZ PROVIZORNÍ NOVÉ


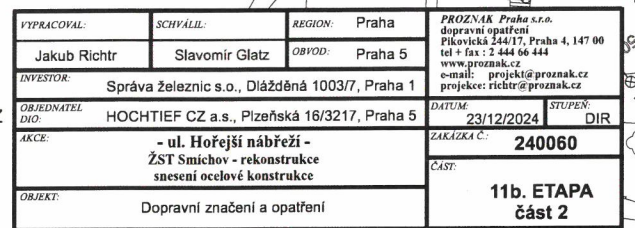

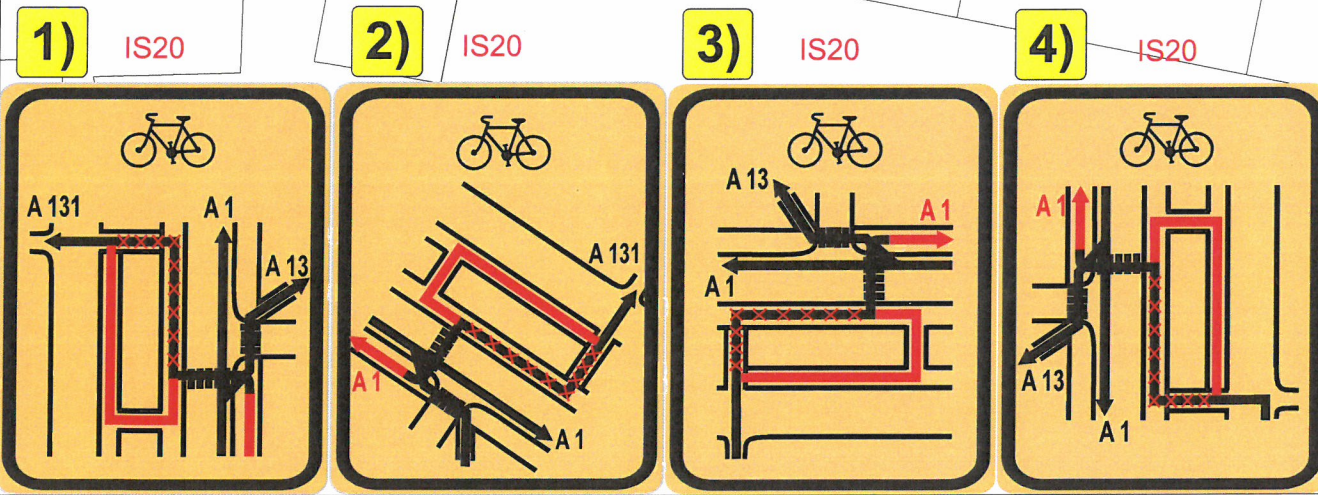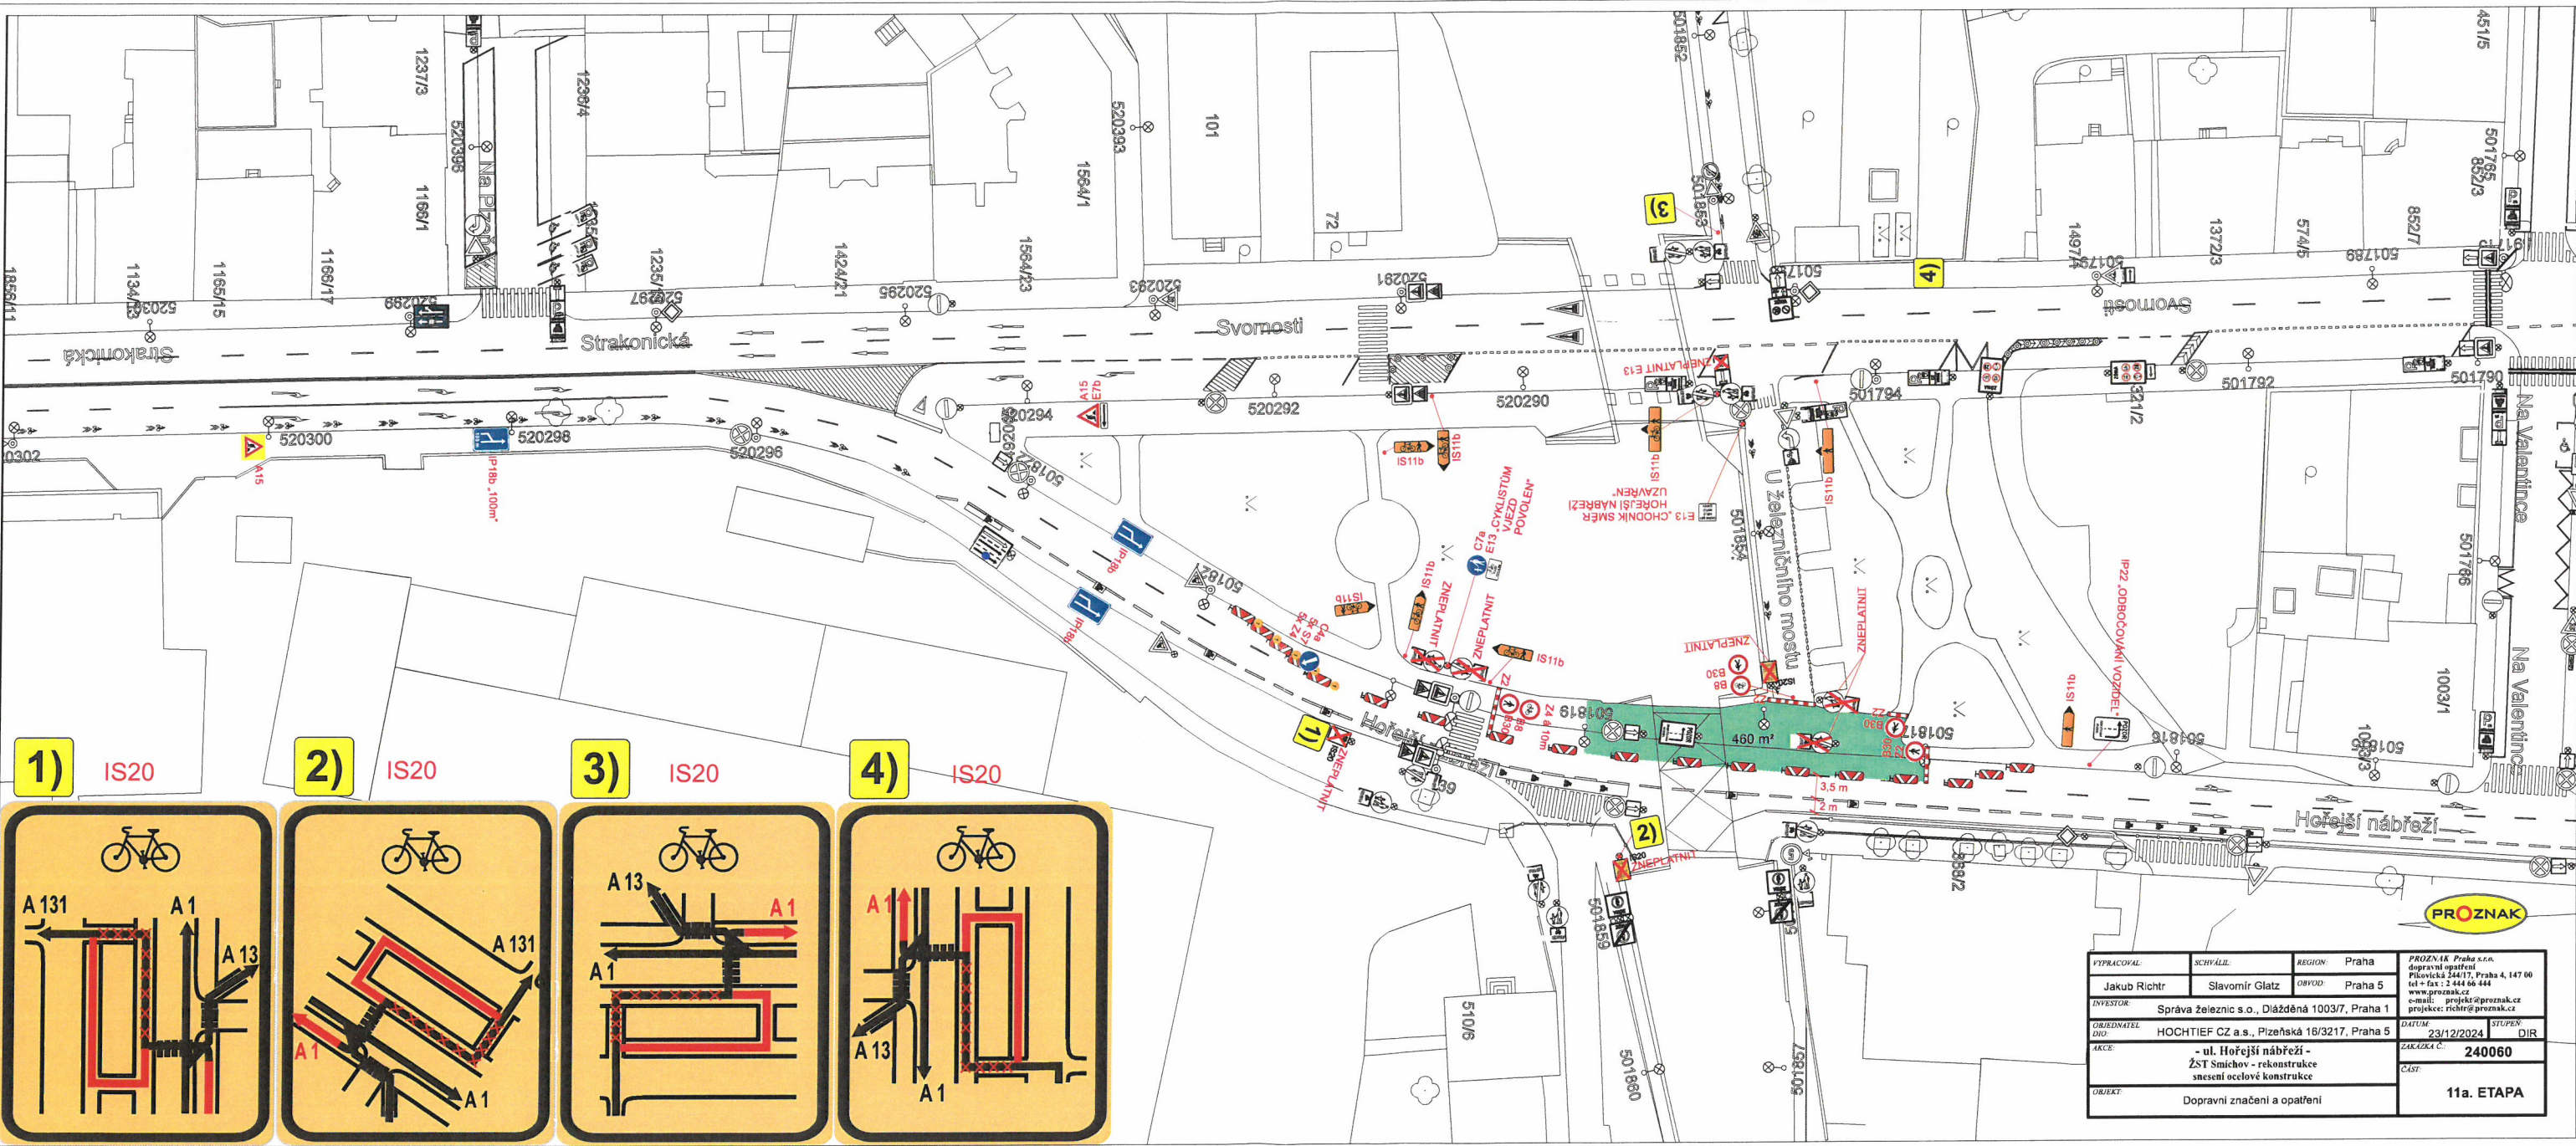

