


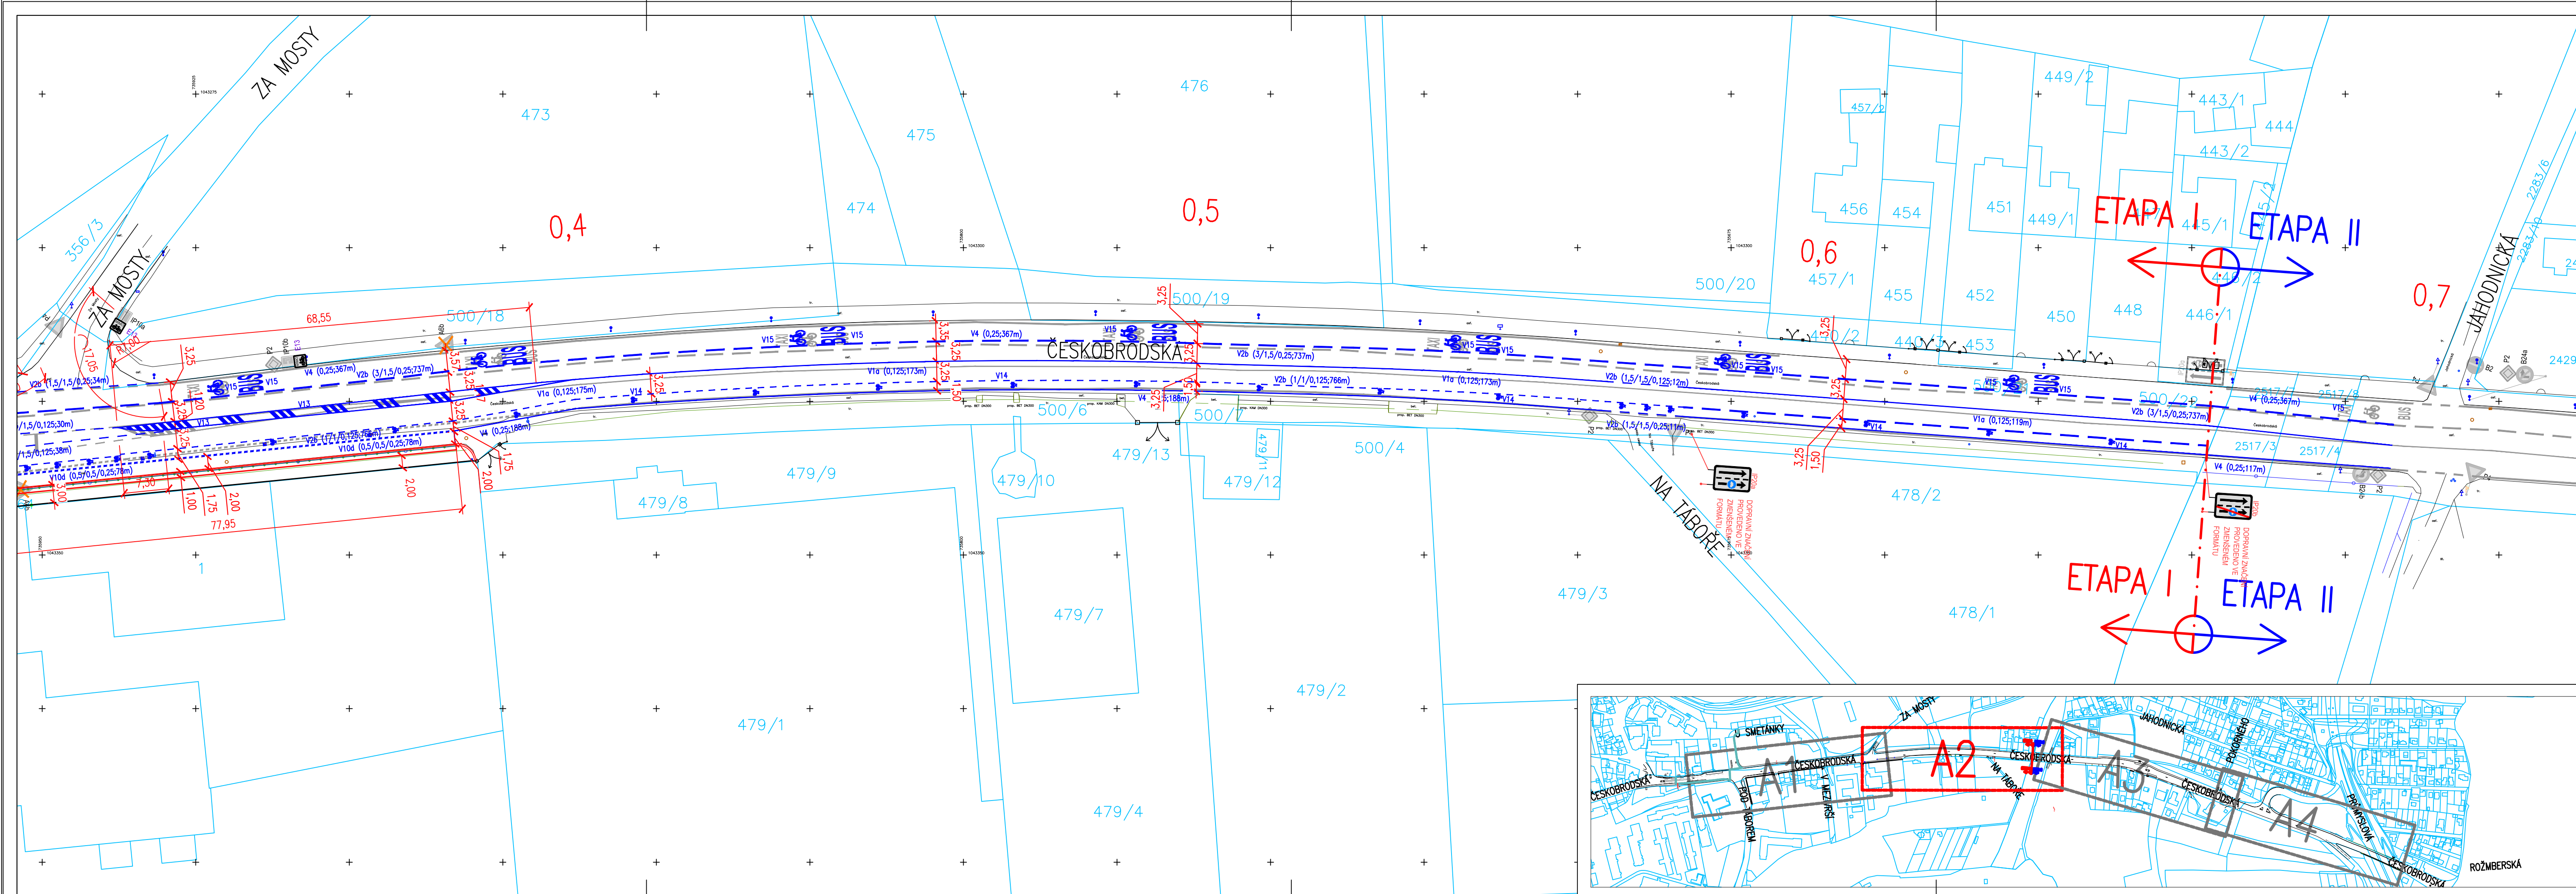


LEGENDA

- IP4b STÁVAJÍCÍ SVISLÉ DOPRAVNÍ ZNAČENÍ
- A6b RUŠENÉ SVISLÉ DOPRAVNÍ ZNAČENÍ
- V7 NOVÉ VODOROVNÉ DOPRAVNÍ ZNAČENÍ
- V7 STÁVAJÍCÍ VODOROVNÉ DOPRAVNÍ ZNAČENÍ

UPOZORNĚNÍ:

- DEFINITIVNÍ DOPRAVNÍ ZNAČENÍ BUDE PROVEDENO PODLE STANOVENÍ, KTERÁ VYDÁJÍ PŘÍSLUŠNÉ SILNIČNÍ SPRÁVNÍ ÚŘADY PŘED KOLAUDACÍ STAVBY

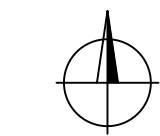

Souřadnicový systém JTSK, výškový systém BpV



Sokolovská 16/45A, 186 00 Praha 8 - Karlín
tel. +420 221 873 111, fax. +420 221 873 247
www.d-plus.cz
d-plus@d-plus.cz

Hlavní inženýr projektu: Ing. Michal FOTT	Zodp. projektant: Ing. Michal FOTT	Vypracoval: Ing. Michal FOTT		
MÚ (OÚ): PRAHA 9	Kraj: Hl. m. Praha	Datum:	02/2025	
Investor: Hlavní město Praha, Mariánské náměstí 2, 110 00 Praha 1 v zast. Technická správa komunikací hl. m. Prahy, a.s.		Stupeň:	DPS	
Zakázka: ČESKOBRODSKÁ SÚ, POD TÁBOREM - ROŽMBERSKÁ, Č. AKCE 13463, PRAHA 9		Číslo zakázky:	3972/2/2017	
Obsah: SITUACE DOPRAVNÍHO ZNAČENÍ A2 - ETAPA I.		Měřítko:	1:500	
		Počet formátů A4:	5	
		Číslo přílohy:	C.3.2	
		Revize:		

SITUACE_V02_5.DWG