


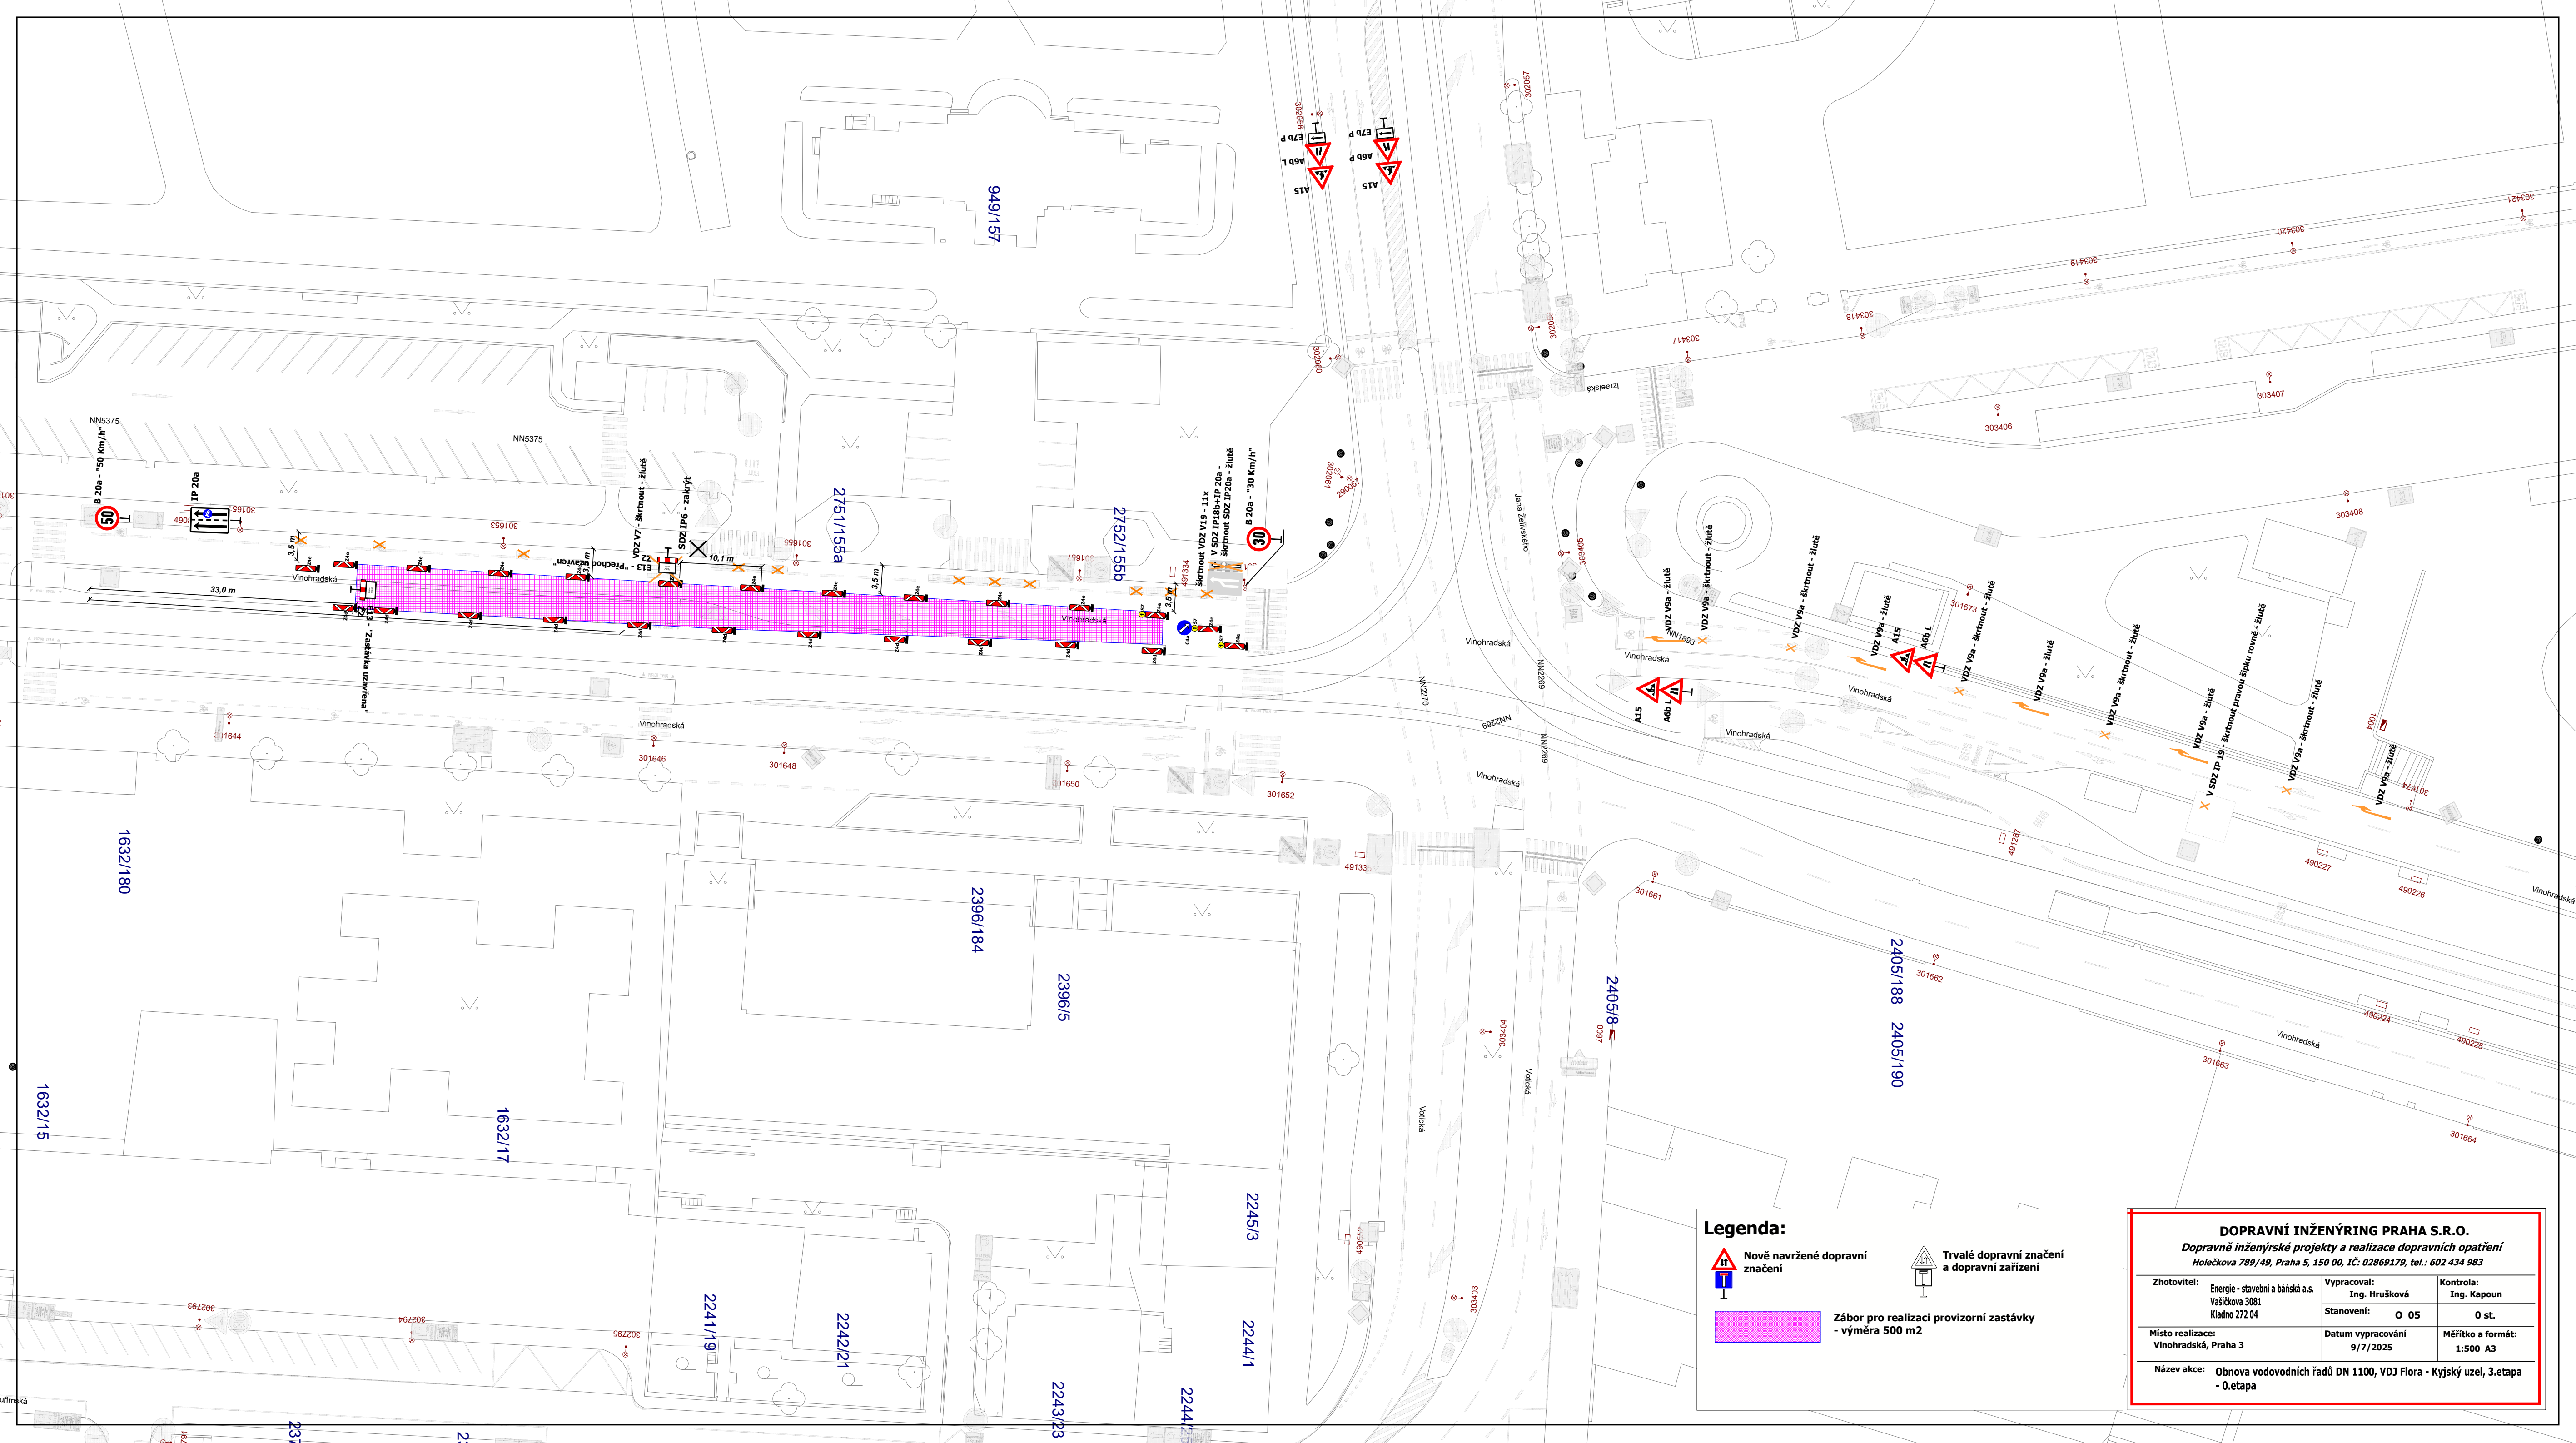


Legenda:



Nově navržené dopravní značení



Trvalé dopravní značení a dopravní zařízení

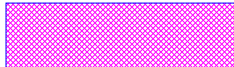

Zábor pro realizaci provizorní zastávky
- výměra 500 m²

DOPRAVNÍ INŽENÝRING PRAHA S.R.O.		
Dopravné inženýrské projekty a realizace dopravních opatření		
Holečkova 789/49, Praha 5, 150 00, IČ: 02869179, tel.: 602 434 983		
Zhotovitel:	Energie - stavební a báňská a.s. Vášíčkova 3081 Kladno 272 04	Vypracoval: Ing. Hrušková Stanovení: O 05
Místo realizace:	Vinohradská, Praha 3	Datum vypracování 9/7/2025 Měřítko a formát: 1:500 A3
Název akce:	Obnova vodovodních řadů DN 1100, VDJ Flora - Kyjský uzel, 3.etapa - 0.etapa	