


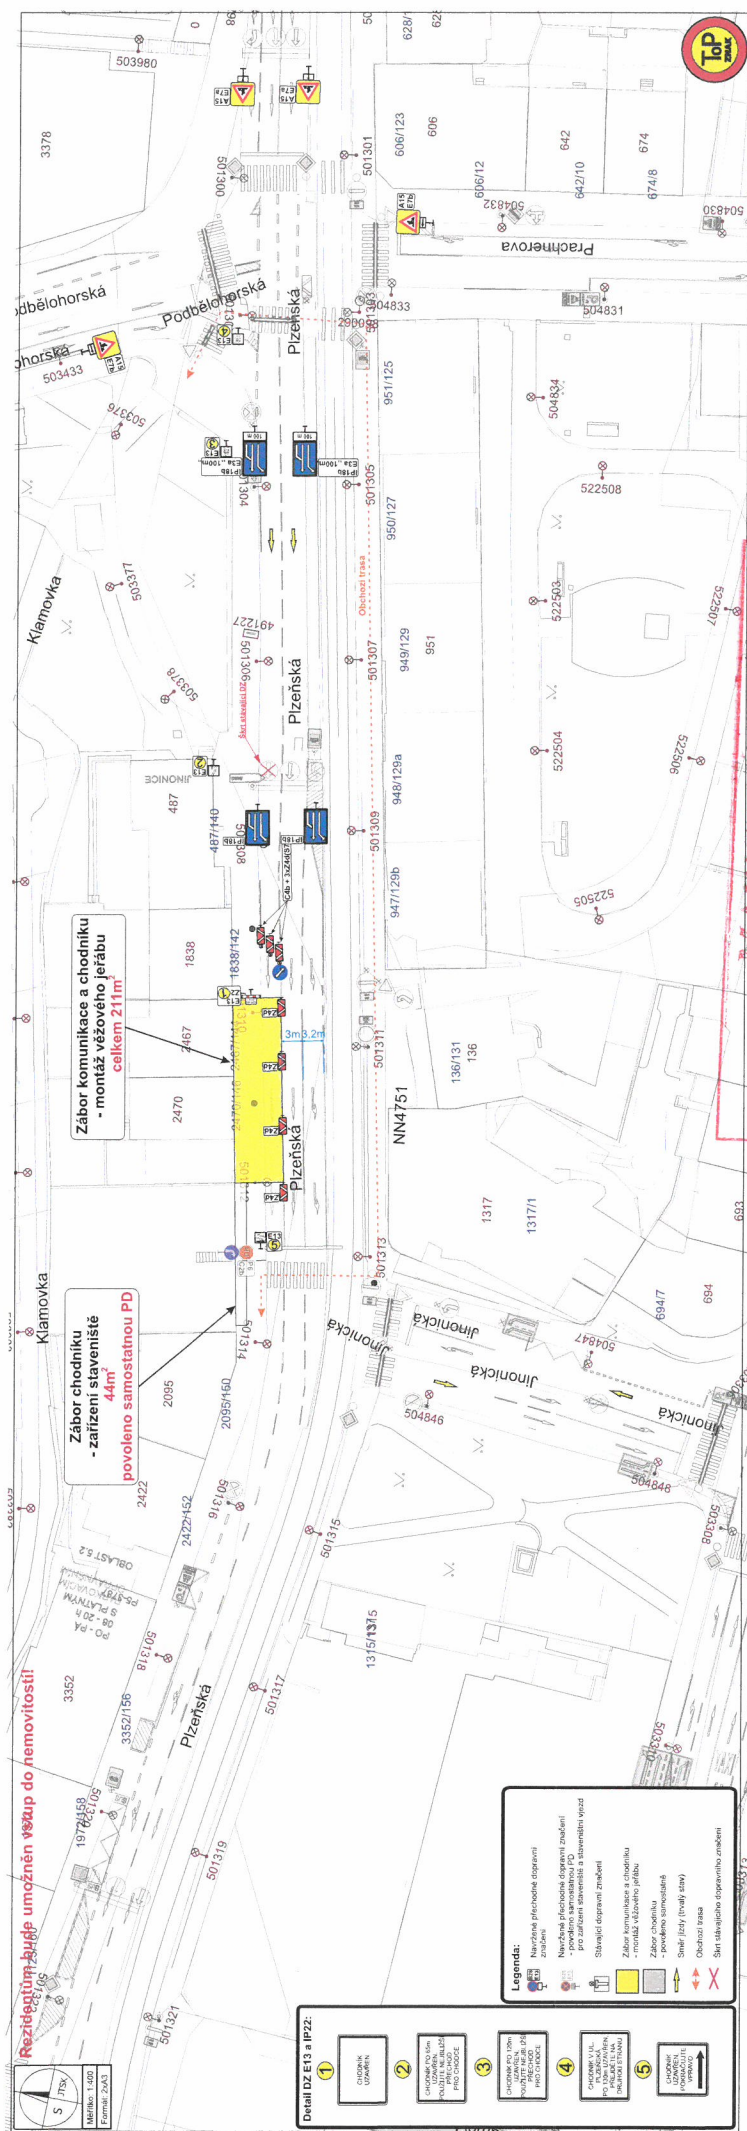

Rezidenční bude umožněn vjezd do nemovitosti

Zábor komunikace a chodníku
- montáž vězového jeřábu
celkem 211m²

Zábor chodníku
- zařízení stavení
44m²
povoleno samostatnou PD

Detail DZ E13 a IP22:


Legenda:
**MAGISTRÁT
HLAVNÍHO MĚSTA PRAHY
ODEBOR POZEMNÍCH KOMUNIKACÍ A DRAH**

Příloha číslo: 1 ke spisu
MHMP - 726 129 / 525 /PKD-04/
Datum: - 8 - 07 - 2025 Podpis:

Mgr. Ivan Javašov