


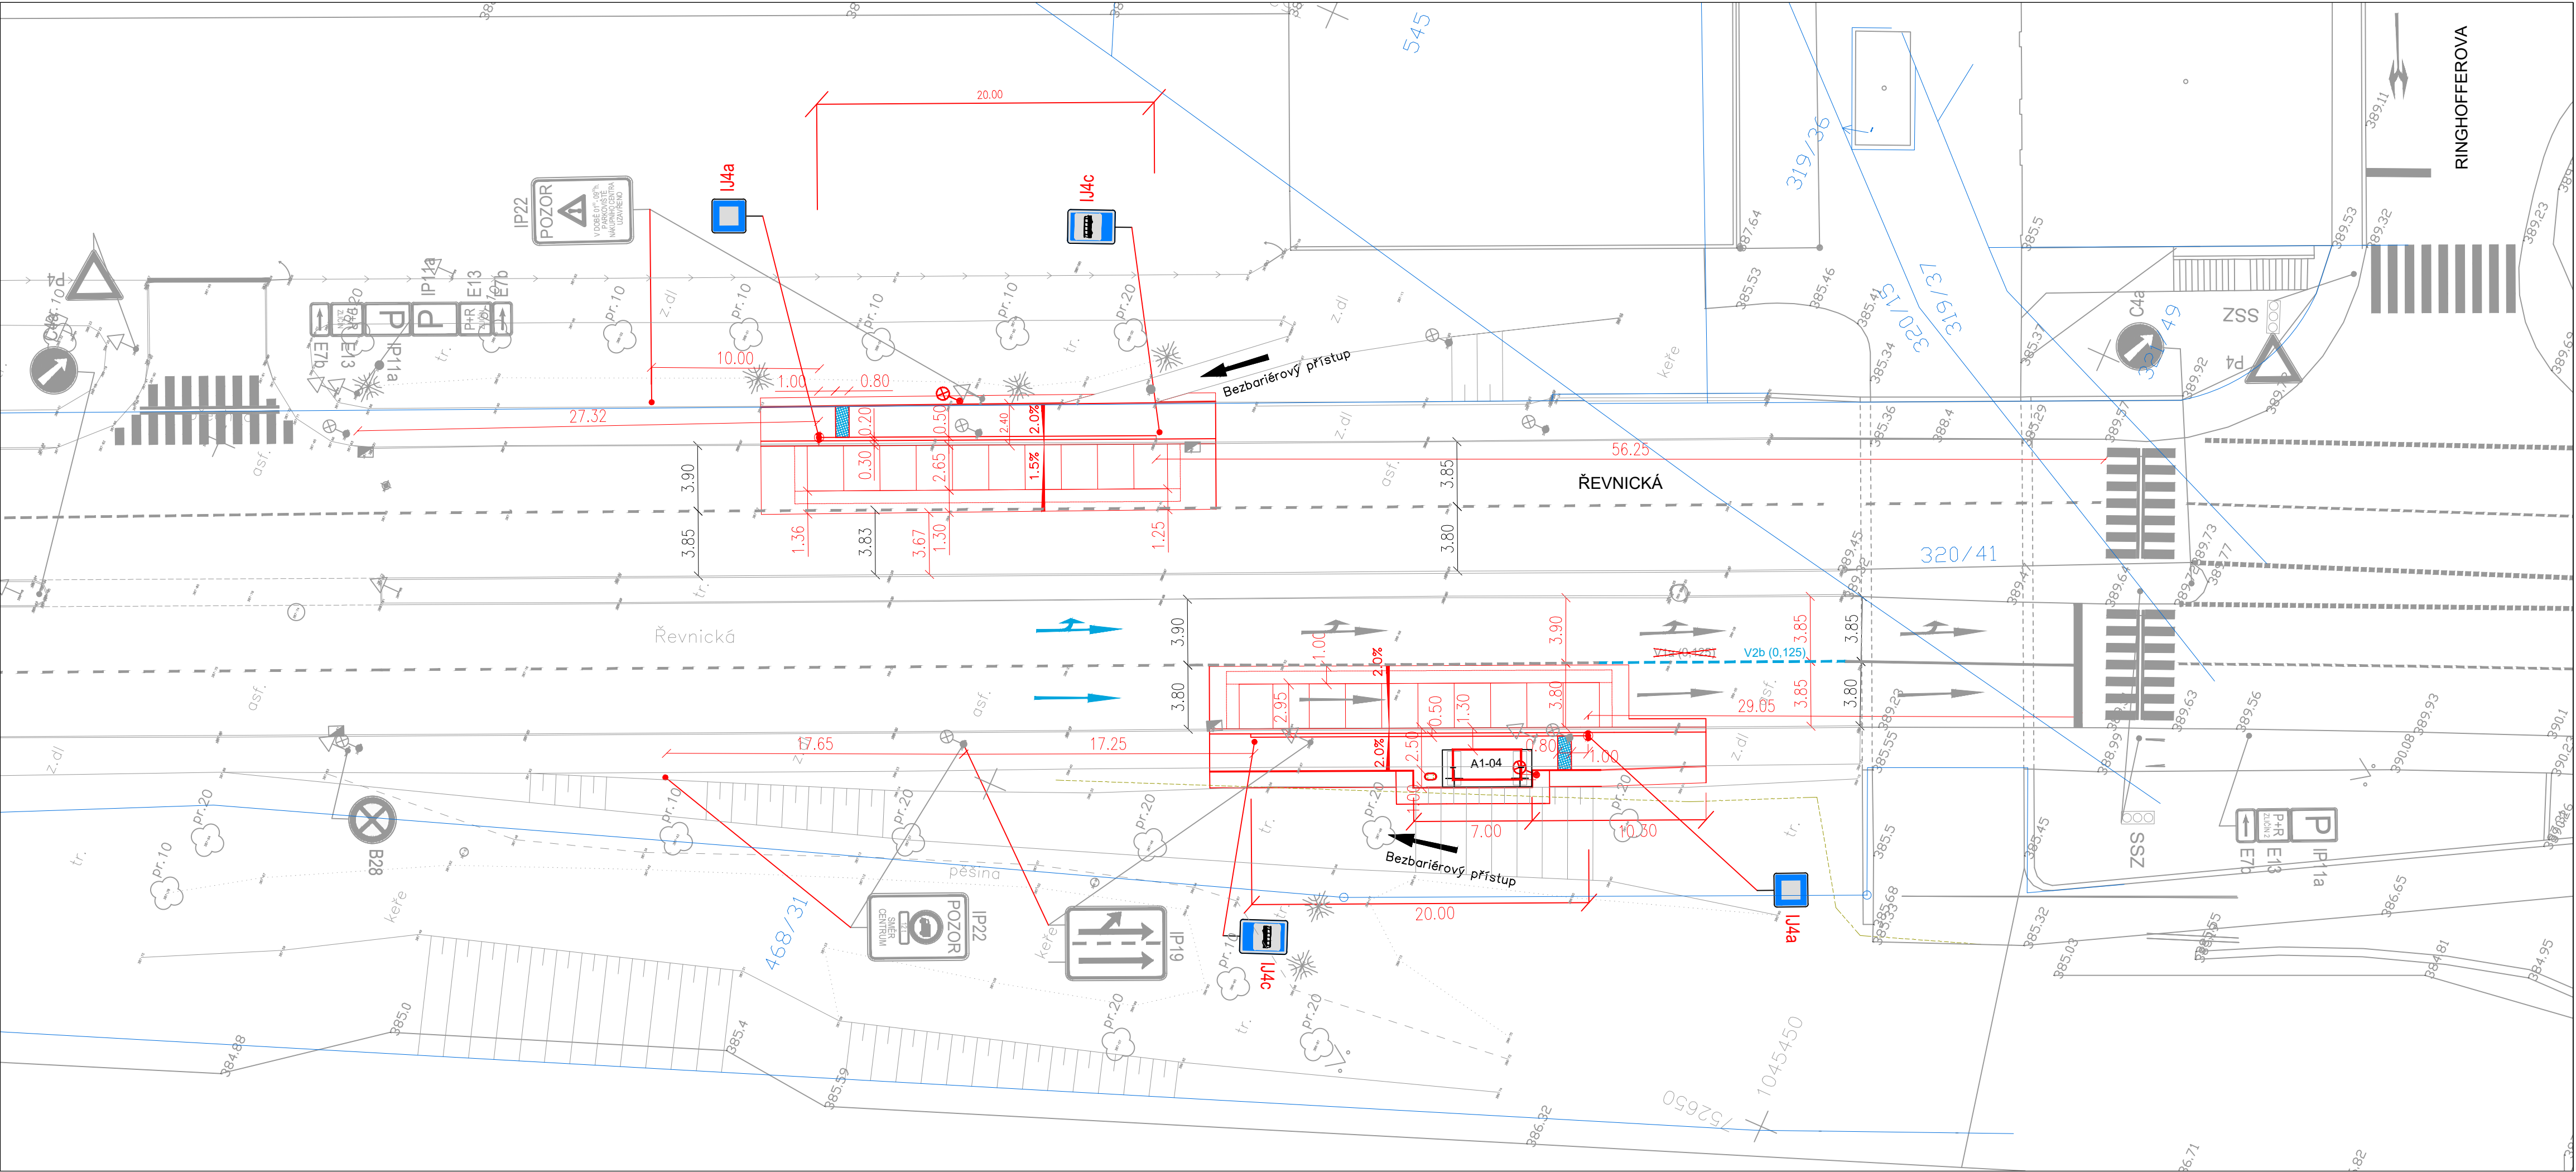


LEGENDA:

- (SO 100) KOMUNIKACE A ZPEVNĚNÉ PLOCHY
- NOVÝ STAV
 - STÁVAJÍCÍ STAV DLE ZAMĚŘENÍ
 - KATASTRÁLNÍ MAPA
 - KOORDINACE
 - NOVÉ VODOROVNÉ DOPRAVNÍ ZNAČENÍ (VDZ)
 - STÁVAJÍCÍ VODOROVNÉ DOPRAVNÍ ZNAČENÍ (VDZ)
 - NOVÉ SVISLÉ DOPRAVNÍ ZNAČENÍ (SDZ)
 - STÁVAJÍCÍ SVISLÉ DOPRAVNÍ ZNAČENÍ (SDZ)



Výškový systém Bp
Souřadnicový systém JTSK

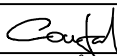INVESTOR	TSK. HL.M. PRAHY, a.s.					
MÍSTO STAVBY	PRAHA 5					
ODPOVĚDNÝ PROJEKTANT	PETR COUFAL					
VYPRACOVAL	LUKÁŠ KULHÁNEK					
KONTROLOVAL	ING.DAVID BARTŮŠEK					
"PID Řevnická, zast. Zličín, Praha 5" č.akce 2960124						
				STUPEŇ DOKUMENTACE		DPS
				DATUM		05/2025
				MĚŘÍTKO		1 : 250
				POČET FORMÁTŮ		4 x A4
		ČÍSLO ZAKÁZKY	060/2021			
NÁZEV OBJEKTU	ČÍSLO KOPIE		ČÁST DOKUMENTACE	ČÍSLO PŘÍLOHY		
NÁZEV PŘÍLOHY						
SITUACE DEFINITIVNÍHO DOPRAVNÍHO ZNAČENÍ						



KANCELÁŘ:
TEL:
E-MAIL:
WEBSITE:

Jankovcova 1055/13, Praha 7
+420 266 712 288
jmeno.prijmeni@proconsult.design
www.proconsult.design