


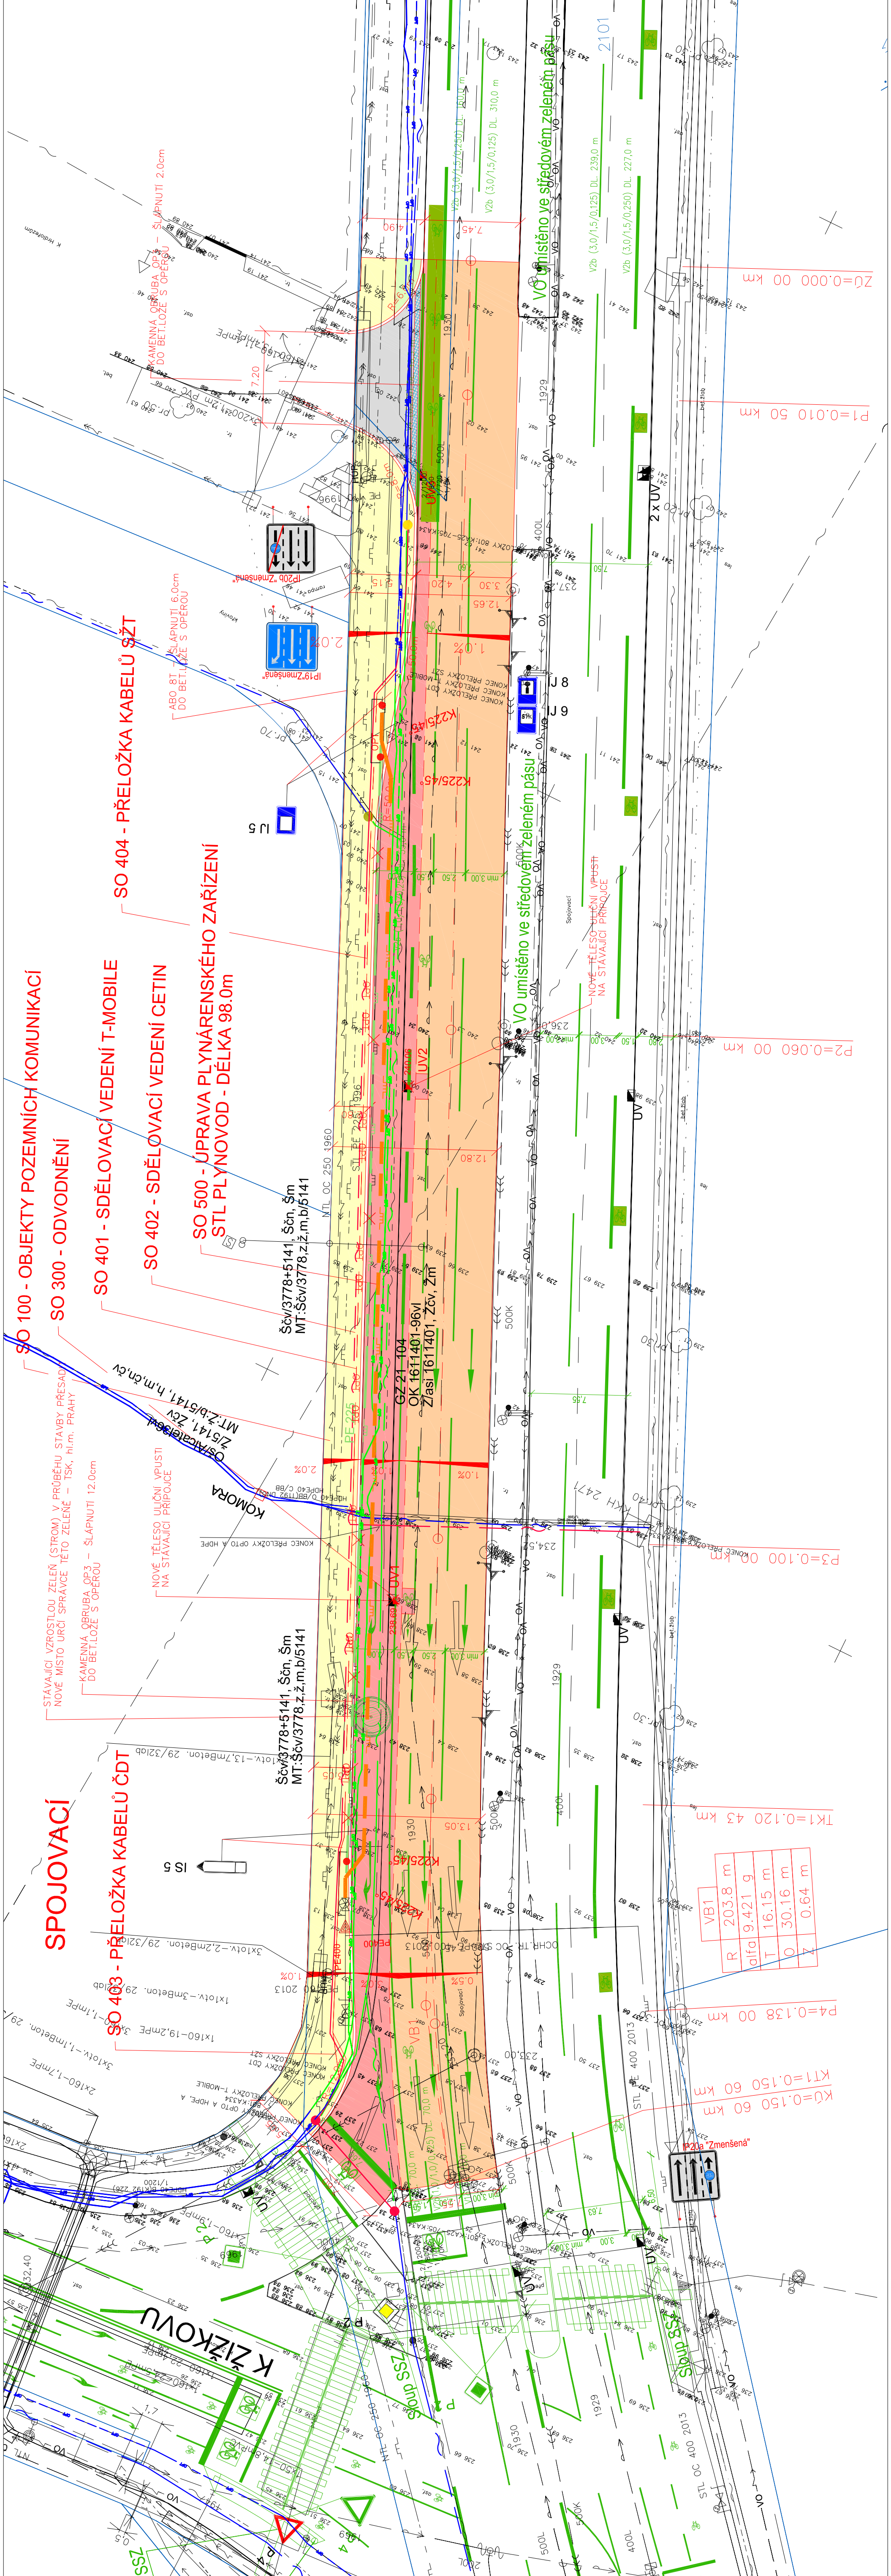

| LEGENDA:          |                                                              |
|-------------------|--------------------------------------------------------------|
| <div>SO 100</div> | KOMUNIKACE A ZPEVNĚNÉ PLOCHY                                 |
| <div></div>       | NOVÁ VOZOVKA – ASFALT (1)                                    |
| <div></div>       | NOVÁ VOZOVKA – ASFALT (2)                                    |
| <div></div>       | NOVÝ SÍEZO – ASFALT (3)                                      |
| <div></div>       | NOVÝ CHODNÍK – ASFALT (4)                                    |
| <div></div>       | NOVÁ ZELEN                                                   |
| <div></div>       | NOVÝ STAV                                                    |
| <div></div>       | KATASTRÁLNÍ MAPA (VYSOČANY)                                  |
| <div></div>       | STAVAJÍCÍ STAV DLE ZAMĚŘENÍ                                  |
| <div></div>       | ÚPRAVY PRO OSP                                               |
| <div>IP 19</div>  | NOVÉ SVISLÉ DOPRAVNÍ ZNAČENÍ (SŽD)<br>ŘEŠENO JINÝM PROJEKTEM |
| <div></div>       | KOORDINOVANÉ STAVBY (ŘEŠENO J. PROJ.)                        |
| <div>SO 300</div> | ODVODNĚNÍ                                                    |
| <div></div>       | STAVAJÍCÍ ULIČNÍ VPUSŤ                                       |
| <div></div>       | STAVAJÍCÍ ULIČNÍ VPUSŤ RUŠENA                                |
| <div></div>       | NOVÁ ULIČNÍ VPUSŤ                                            |
| <div></div>       | STAVAJÍCÍ INŽENÝRSKÉ SÍTĚ:                                   |
| <div></div>       | KABELOVÉ SŽELOVACÍ VEDENÍ                                    |
| <div></div>       | KABELOVÉ VEDENÍ SLINOPROUD 22kV                              |
| <div></div>       | KABELOVÉ VEDENÍ SLINOPROUD 1kV                               |
| <div></div>       | KABELOVÉ VEDENÍ VO                                           |
| <div></div>       | PLYNOVOD STL                                                 |
| <div></div>       | PLYNOVOD STL                                                 |
| <div></div>       | SPÁŠKOVÁ KANALIZACE                                          |
| <div></div>       | DEŠŤOVÁ KANALIZACE                                           |
| <div></div>       | STOŽÁR VO                                                    |
| <div></div>       | KABELOVÉ SŽELOVACÍ VEDENÍ                                    |

|                   |                                                |
|-------------------|------------------------------------------------|
| <div>SO 401</div> | SŽELOVACÍ VEDENÍ T-mobile                      |
| <div></div>       | KABELOVÉ SŽELOVACÍ VEDENÍ T-mobile (STAVAJÍCÍ) |
| <div></div>       | KABELOVÉ SŽELOVACÍ VEDENÍ T-mobile (NOVÉ)      |
| <div></div>       | KABELOVÉ SŽELOVACÍ VEDENÍ T-mobile (RUŠENÉ)    |
| <div>SO 402</div> | SŽELOVACÍ VEDENÍ CETIN                         |
| <div></div>       | KABELOVÉ SŽELOVACÍ VEDENÍ CETIN (STAVAJÍCÍ)    |
| <div></div>       | KABELOVÉ SŽELOVACÍ VEDENÍ CETIN (NOVÉ)         |
| <div></div>       | KABELOVÉ SŽELOVACÍ VEDENÍ CETIN (RUŠENÉ)       |
| <div>SO 403</div> | PŘELOŽKA KABELŮ ČDT                            |
| <div></div>       | KABELOVÉ SŽELOVACÍ VEDENÍ ČDT (STAVAJÍCÍ)      |
| <div></div>       | KABELOVÉ SŽELOVACÍ VEDENÍ ČDT (NOVÉ)           |
| <div></div>       | KABELOVÉ SŽELOVACÍ VEDENÍ ČDT (RUŠENÉ)         |
| <div>SO 404</div> | PŘELOŽKA KABELŮ SŽT                            |
| <div></div>       | KABELOVÉ SŽELOVACÍ VEDENÍ SŽT (STAVAJÍCÍ)      |
| <div></div>       | KABELOVÉ SŽELOVACÍ VEDENÍ SŽT (NOVÉ)           |
| <div></div>       | KABELOVÉ SŽELOVACÍ VEDENÍ SŽT (RUŠENÉ)         |
| <div>SO 500</div> | ÚPRAVA PLYNÁRENSKÉHO ZAŘÍZENÍ                  |
| <div></div>       | PŘELOŽENÝ STL PLYNOVOD                         |
| <div></div>       | PLYNOVOD STL RUŠENÝ (PŘEKLADANÝ)               |

TSK

Objeřmavek

GREBNER

Zřazovatel

Technická správa komunikací  
H. m. Prahy, a.s.  
Veselná 102/24, 110 00 Praha 7

Projektová a inženýrská kancelář, řed. ř. a. s.  
Josefa 52, 130 00 Praha 3  
T: 222 881 021, E: graham@ghr.cz

Projektová a inženýrská kancelář, řed. ř. a. s.  
Josefa 52, 130 00 Praha 3  
T: 222 881 021, E: graham@ghr.cz

Katastrální území: Vyšehrad (část Praha)  
Výřkový systém: GPK, Soutěžový systém: S-13K

Zpracovával dat:

Part:

Ing. Igor Čermák  
Bc. Vojtěch Plechý  
Ing. Boris Mlýnský  
Ing. Igor Čermák  
Formát:  
1:250  
6x44  
05/2022

Zodp. projektant:  
Výpracoval:  
Kontrola:  
HIP:  
Měřič:

Ing. Igor Čermák  
Bc. Vojtěch Plechý  
Ing. Boris Mlýnský  
Ing. Igor Čermák  
Formát:  
1:250  
6x44  
05/2022

Objekt: SPOJOVACÍ, ROZŠÍŘENÍ VOZOVKY  
Praha 9  
č. akce 2500147 - PID

Stupeň:  
PGI 2559/22  
C. SITUACNÍ VÝKRES

Supervizor:  
DUR/DSP  
C.3.

Stavba: SPOJOVACÍ, ROZŠÍŘENÍ VOZOVKY  
Praha 9  
č. akce 2500147 - PID

Stavba: SPOJOVACÍ, ROZŠÍŘENÍ VOZOVKY  
Praha 9  
č. akce 2500147 - PID

STAVAJÍCÍ VZROSTLOU ZELEN V PRŮBĚHU STAVBY PŘESADIT  
NOVÉ MÍSTO ÚRČÍ SPRÁVCE TĚTO ZELENĚ – TSK, hřm.Prahy  
STAVAJÍCÍ ZELENÝ PAS MEZI CHODNÍKEM A VOZOVKOU BUDĚ ZRUŠEN