

ETAPA 5

846/176a

**MAGISTRÁT
HLAVNÍHO MĚSTA PRAHY
ODBOR POZEMNÍCH KOMUNIKACÍ A DRAH**

Příloha číslo: 11 ke spisu 711587/2025

MHMP-772761 / 2025 / PKD-04/KJ

Datum: 15-07-2025 Podpis: 

Evropská

**DIO záboru pro stavební úpravy inž. sítí
ulice Evropská**

Legenda:

	Stávající dopravní značení
	Přechodné dopravní značení
	Zábor komunikace

Pozn.: Dopravní značení B28 bude umístěno s termínem akce min 7 dní před dnem konání. Zábor na chodnících bude řádně oplocen označen d. zn. Z2 nebo červenobílou páskou.

Veslavín
PRAHA 6




18.06.2025



1 : 500

ETAPA 6

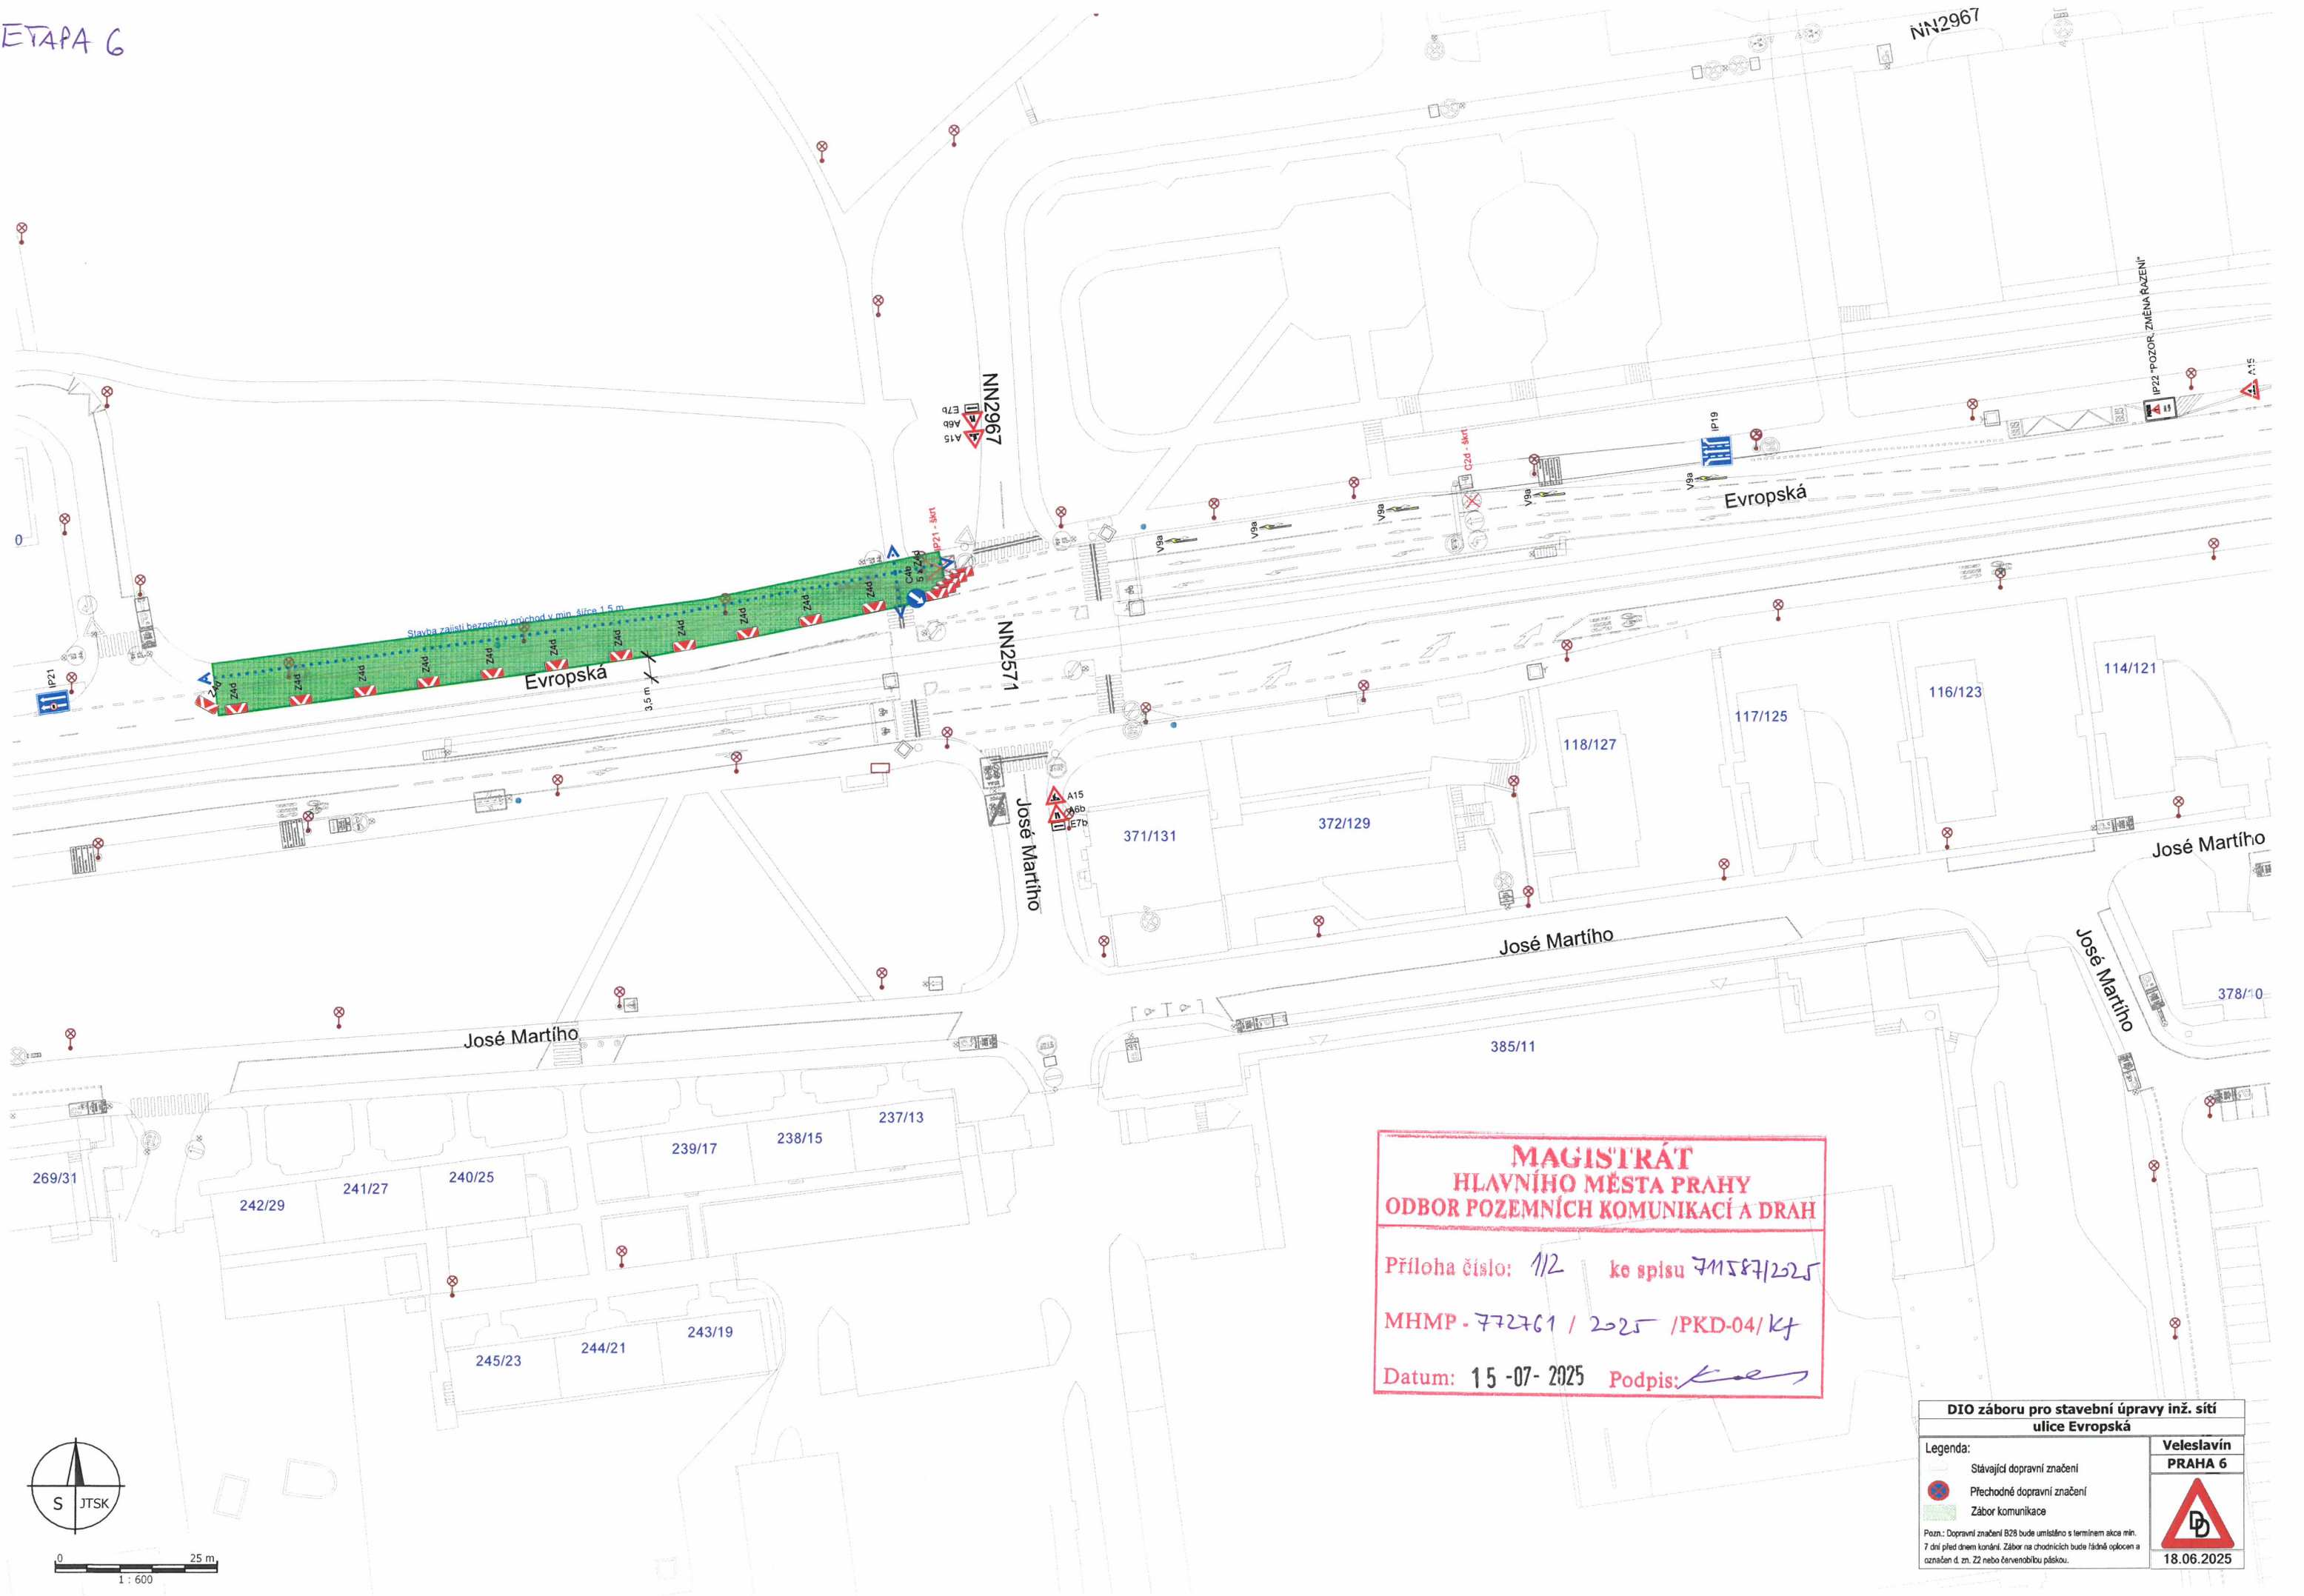

**MAGISTRÁT
HLAVNÍHO MĚSTA PRAHY
ODBOR POZEMNÍCH KOMUNIKACÍ A DRAH**

Příloha číslo: 1/2 ke spisu 7M587/2025

MHMP - 772761 / 2025 /PKD-04/Kj

Datum: 15 -07- 2025 Podpis: *Kol*

DIO záboru pro stavební úpravy inž. sítí ulice Evropská	
Legenda:	Veleslavín PRAHA 6
Stávající dopravní značení	
Přechodné dopravní značení	
Zábor komunikace	
Pozn.: Dopravní značení B28 bude umístěno s termínem akce min. 7 dní před dnem konání. Zábor na chodnicích bude řádně oplocen a označen d. zn. Z2 nebo červenobílou páskou.	
18.06.2025	