


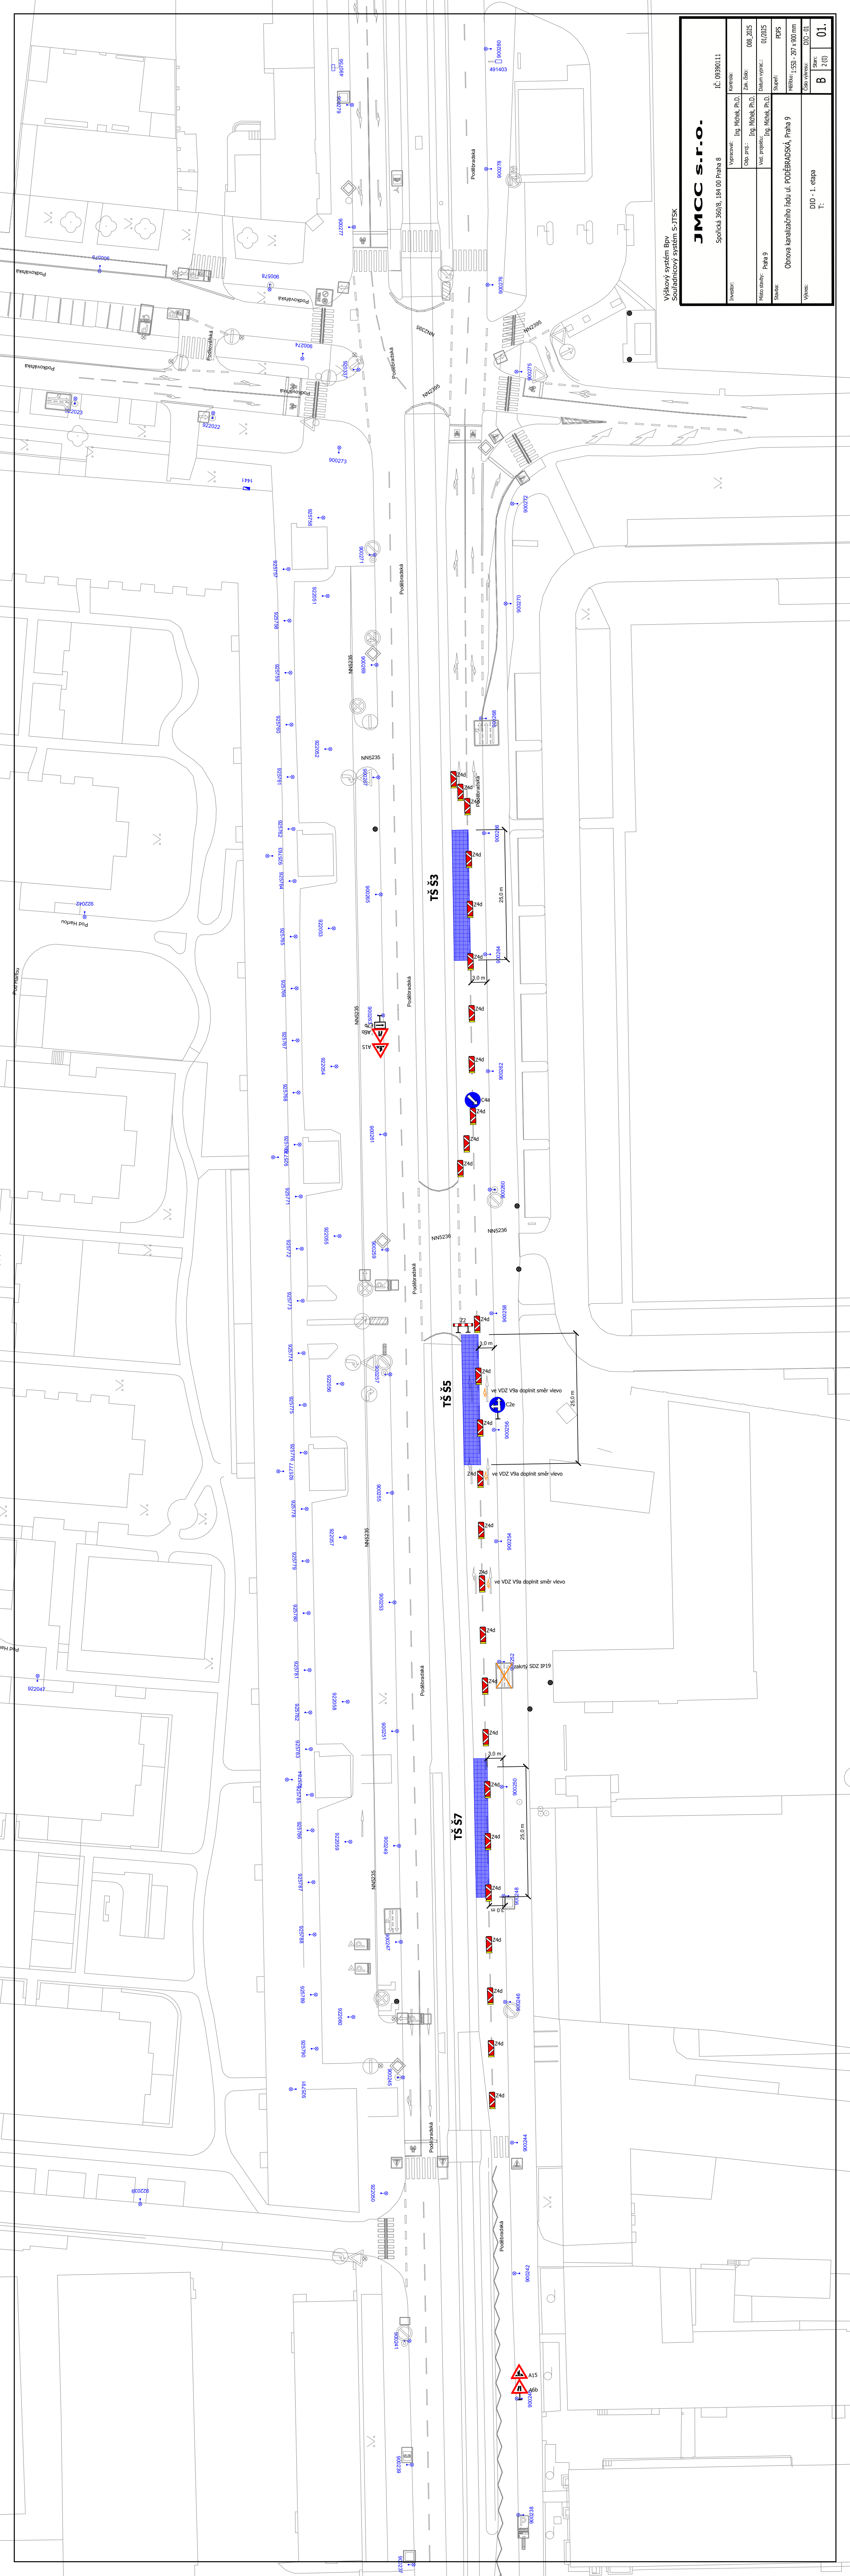

Výškový systém Bpv
Souřadnicový systém S-JTSH

JMCC S.r.l.

Společná 360/8. 184 00 Praha 8

Investor:	Kontrola:
-----------	-----------

Ing. Níček, Ph.D.	000_202
-------------------	---------

Ing. Miché, Ph.D.	Prana 9
-------------------	---------

Statistical	PDFs
Stapent.	

Netto: 1:550 - 297 x 900 mm

Výkres:	Číslo výkresu:	D:0 - 01
---------	----------------	----------

	T.	and	are	aspects
B				
(97)				
:IFC				
10				

T:	B	$2^{(0)}$	10
----	---	-----------	----