


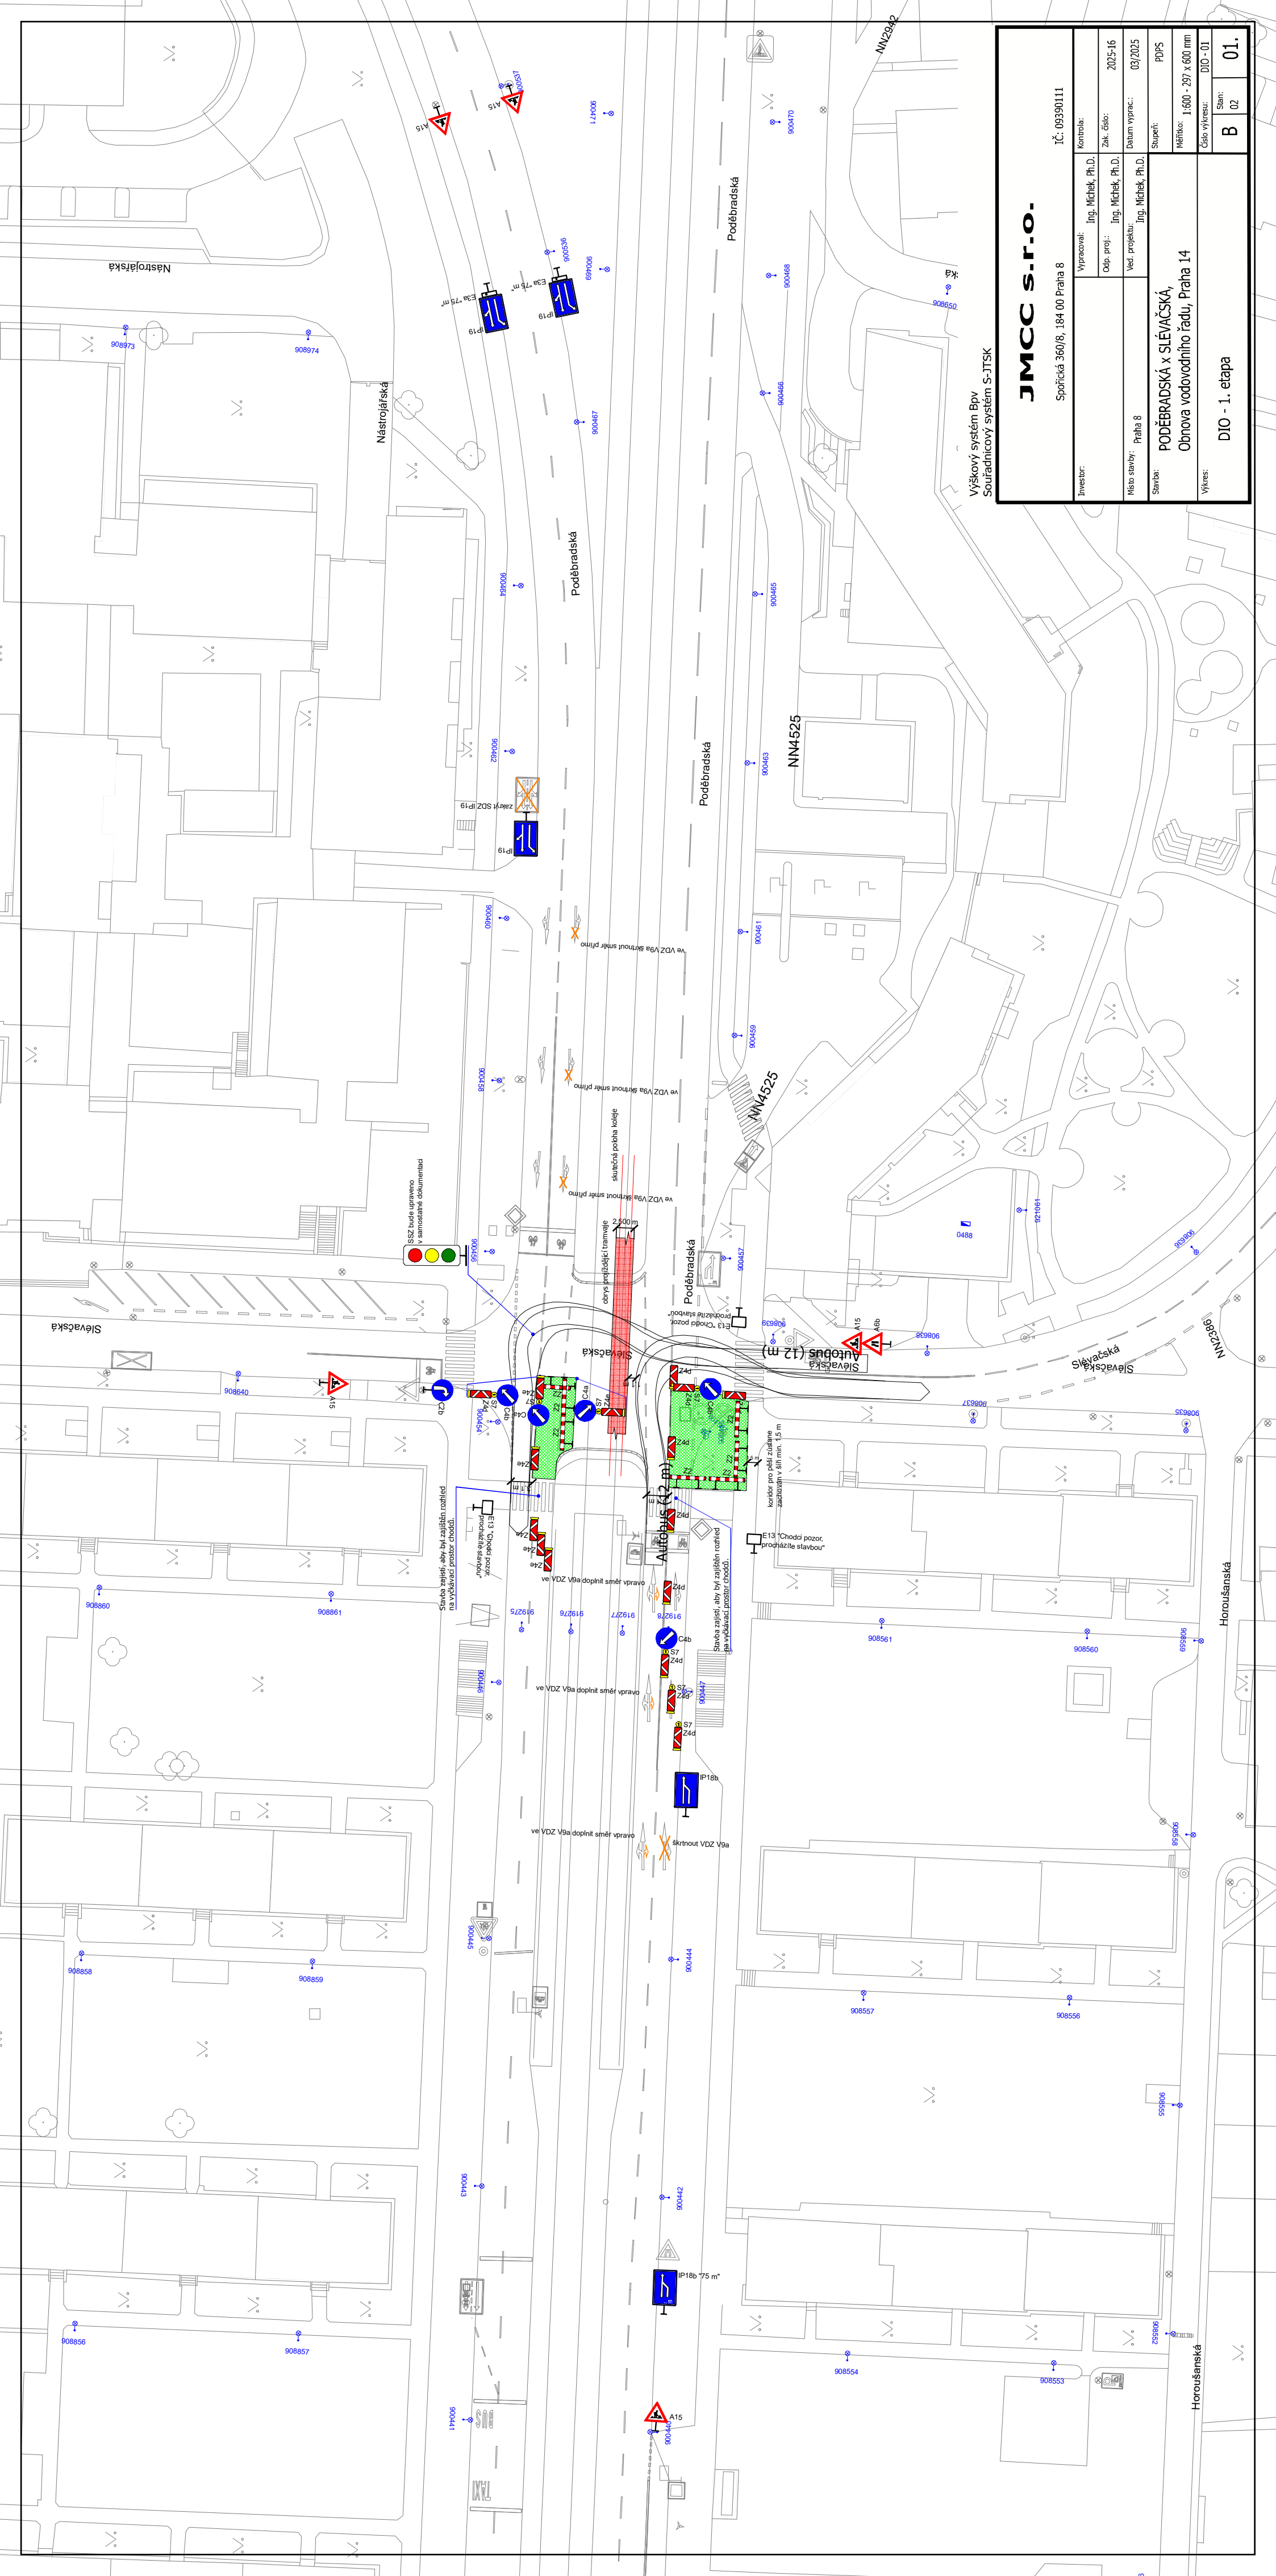

Výškový systém Bpv
Souřadnicový systém S-JTSK

JMCC S.r.l.

Spořičká 360/8, 184 00 Praha 8

Investor:	Vypracoval:	Ing. Michalek, Ph.D.	Kontrola:	
	Odp. proj.:	Ing. Michalek, Ph.D.	Zak. číslo:	2025-16
Místo stavby:	Vedl. projekt:	Ing. Michalek, Ph.D.	Datum vyprac.:	03/2025
			Stupeň:	PDPS
Slavice:	PODEBRADSKÁ x SLÉVAČSKÁ, Obnova vodovodního řadu, Praha 14			
Výřez:	DIO - 1. etapa			
			Měřítko:	1:600 - 297 x 600 mm
			Číslo výřezu:	DIO - 01
			Stran:	02
			B	01.