


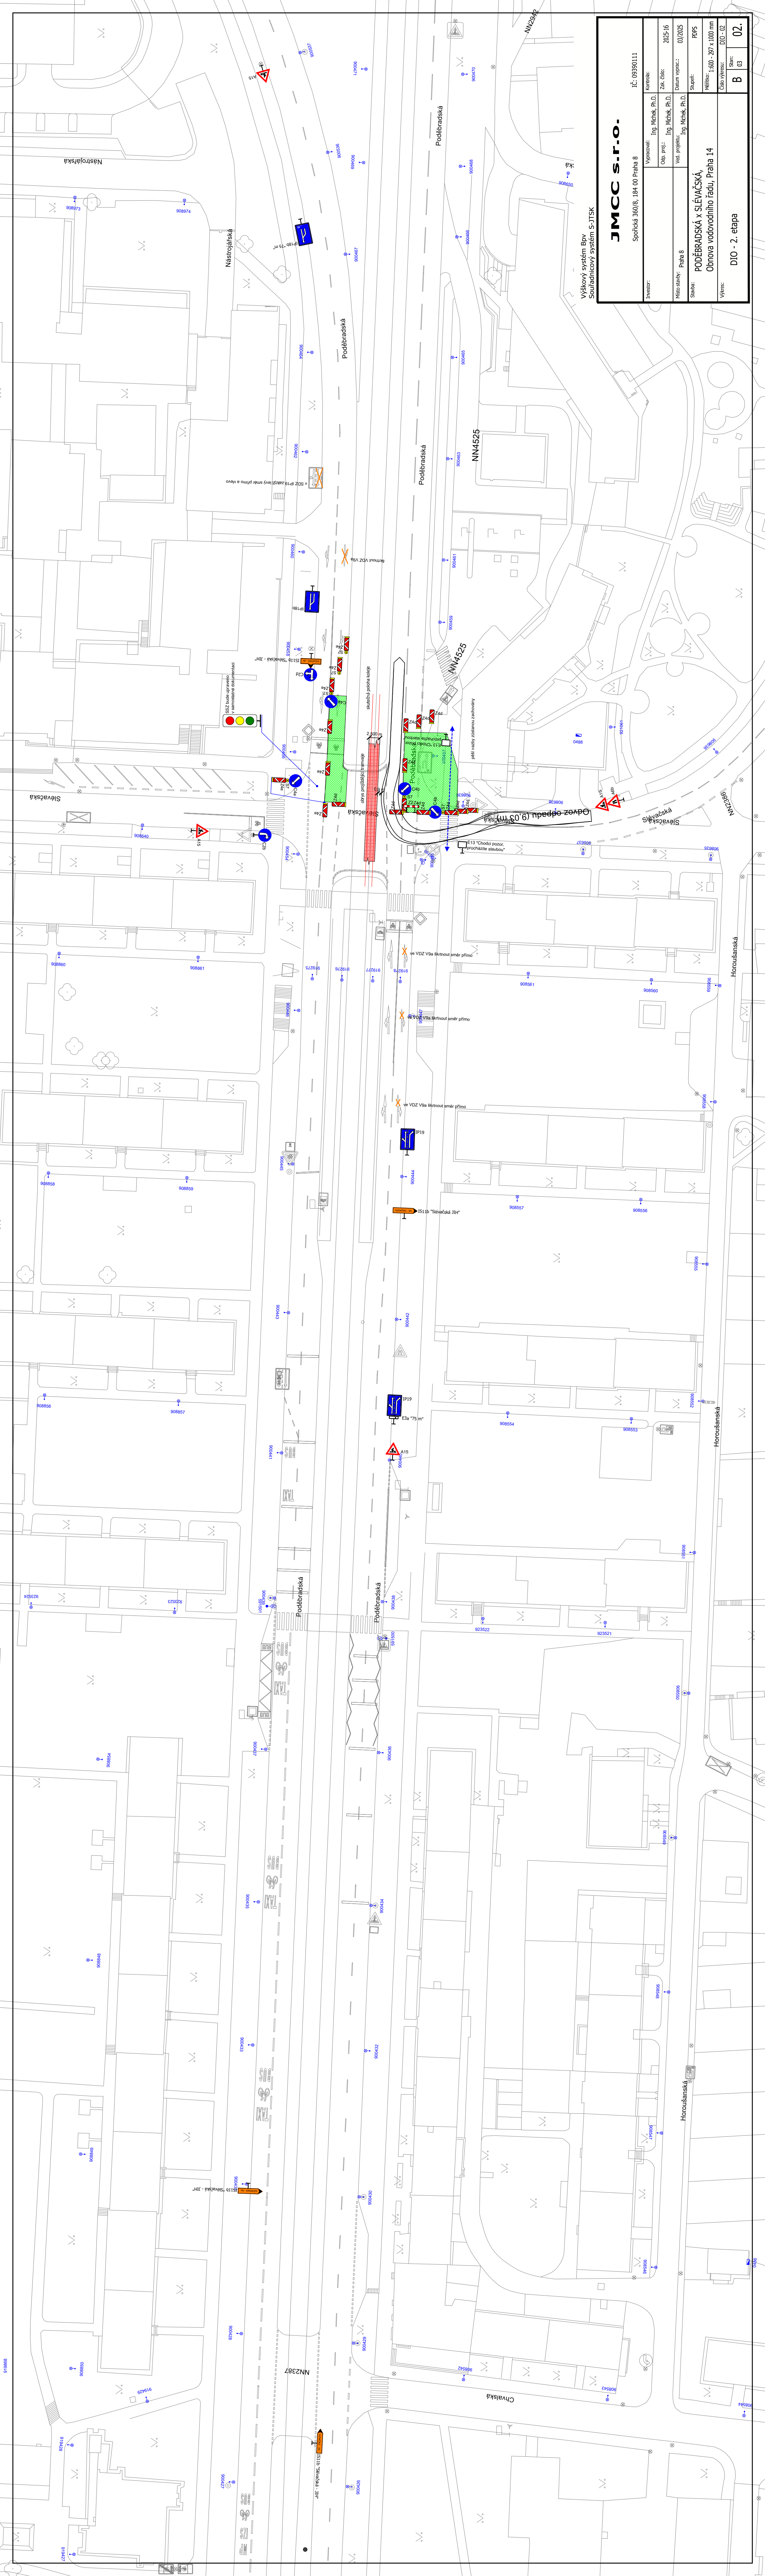

Výškový systém Bp
Souřadnicový systém S-JTSK

JMCC s.r.o.

Investor:		IČ: 0990111	
Výpracoval:		Ing. Michal, Ph.D.	
Odp. proj.:		Ing. Michal, Ph.D.	
Ved. projektu:		Ing. Michal, Ph.D.	
Město státní:		Praha 8	
Stavba:		PODEBRADSKÁ x SLÁVEČSKÁ, Obnova vodovodního řádu, Praha 14	
Výnos:		Měřítko: 1:500 - 300 x 1000 mm	
		Číslo výnosu: DIO - 02	
		Stav: B	
		DIO - 2. etapa	
		02.	