


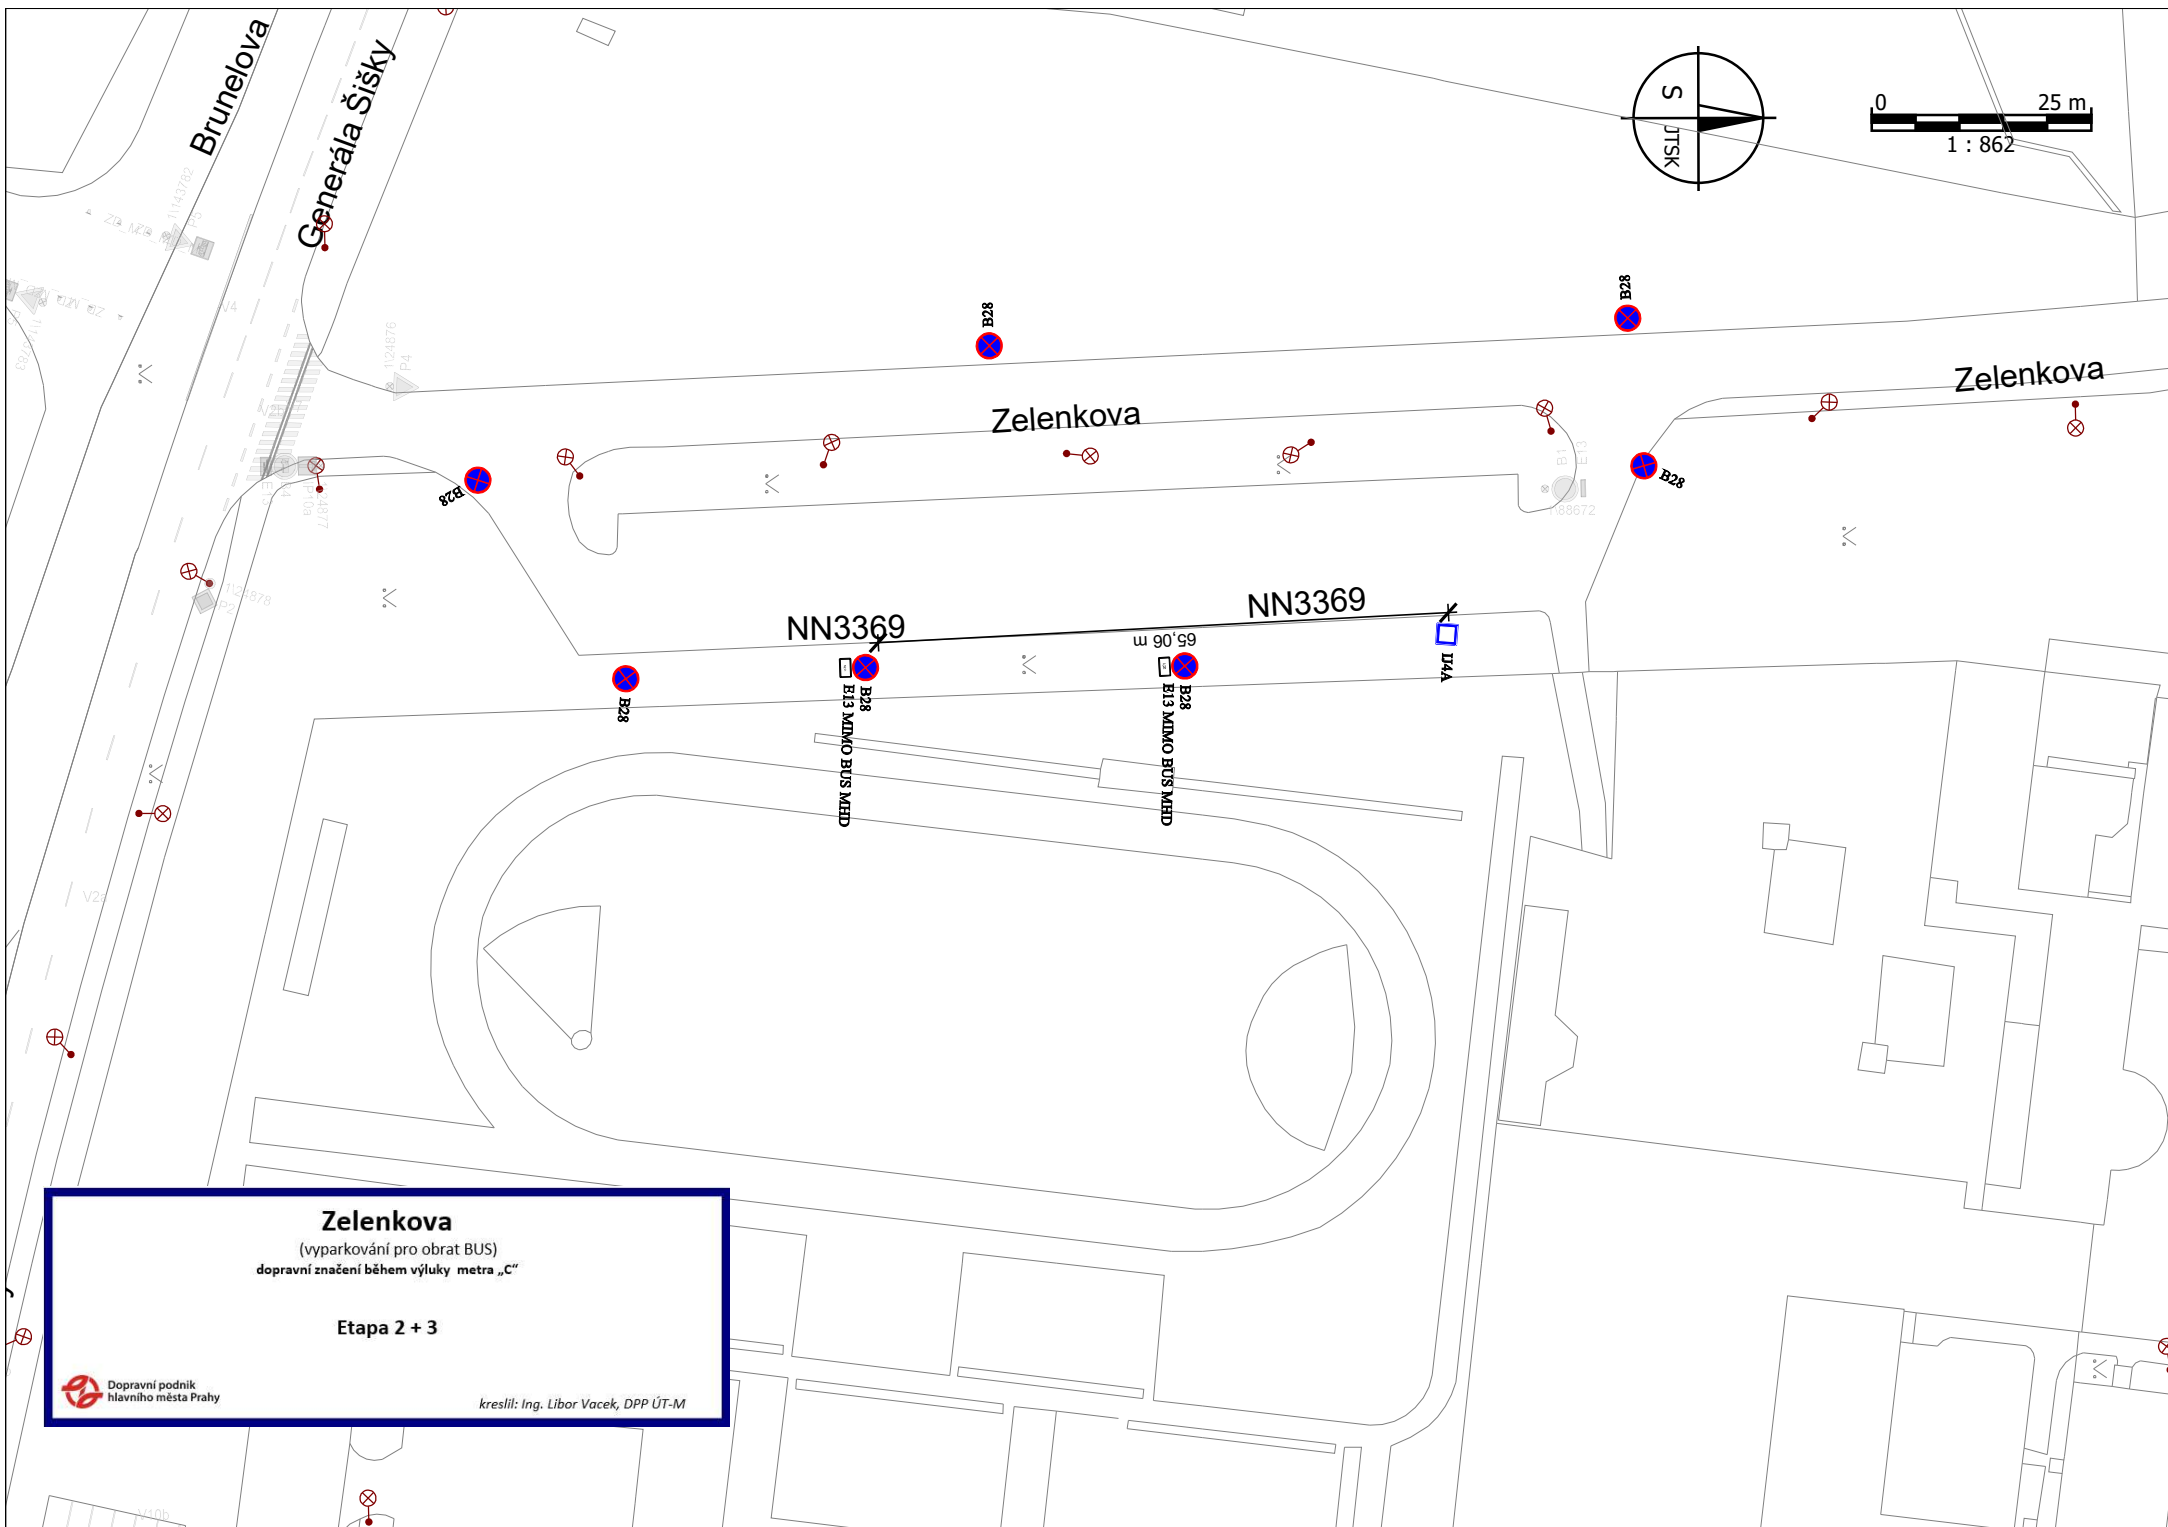

Zelenkova


(vyparkování pro obrát BUS)
dopravní značení během výluky metra „C“

Etapa 2 + 3



Dopravní podnik
hlavního města Prahy

kreslil: Ing. Libor Vacek, DPP ÚT-M

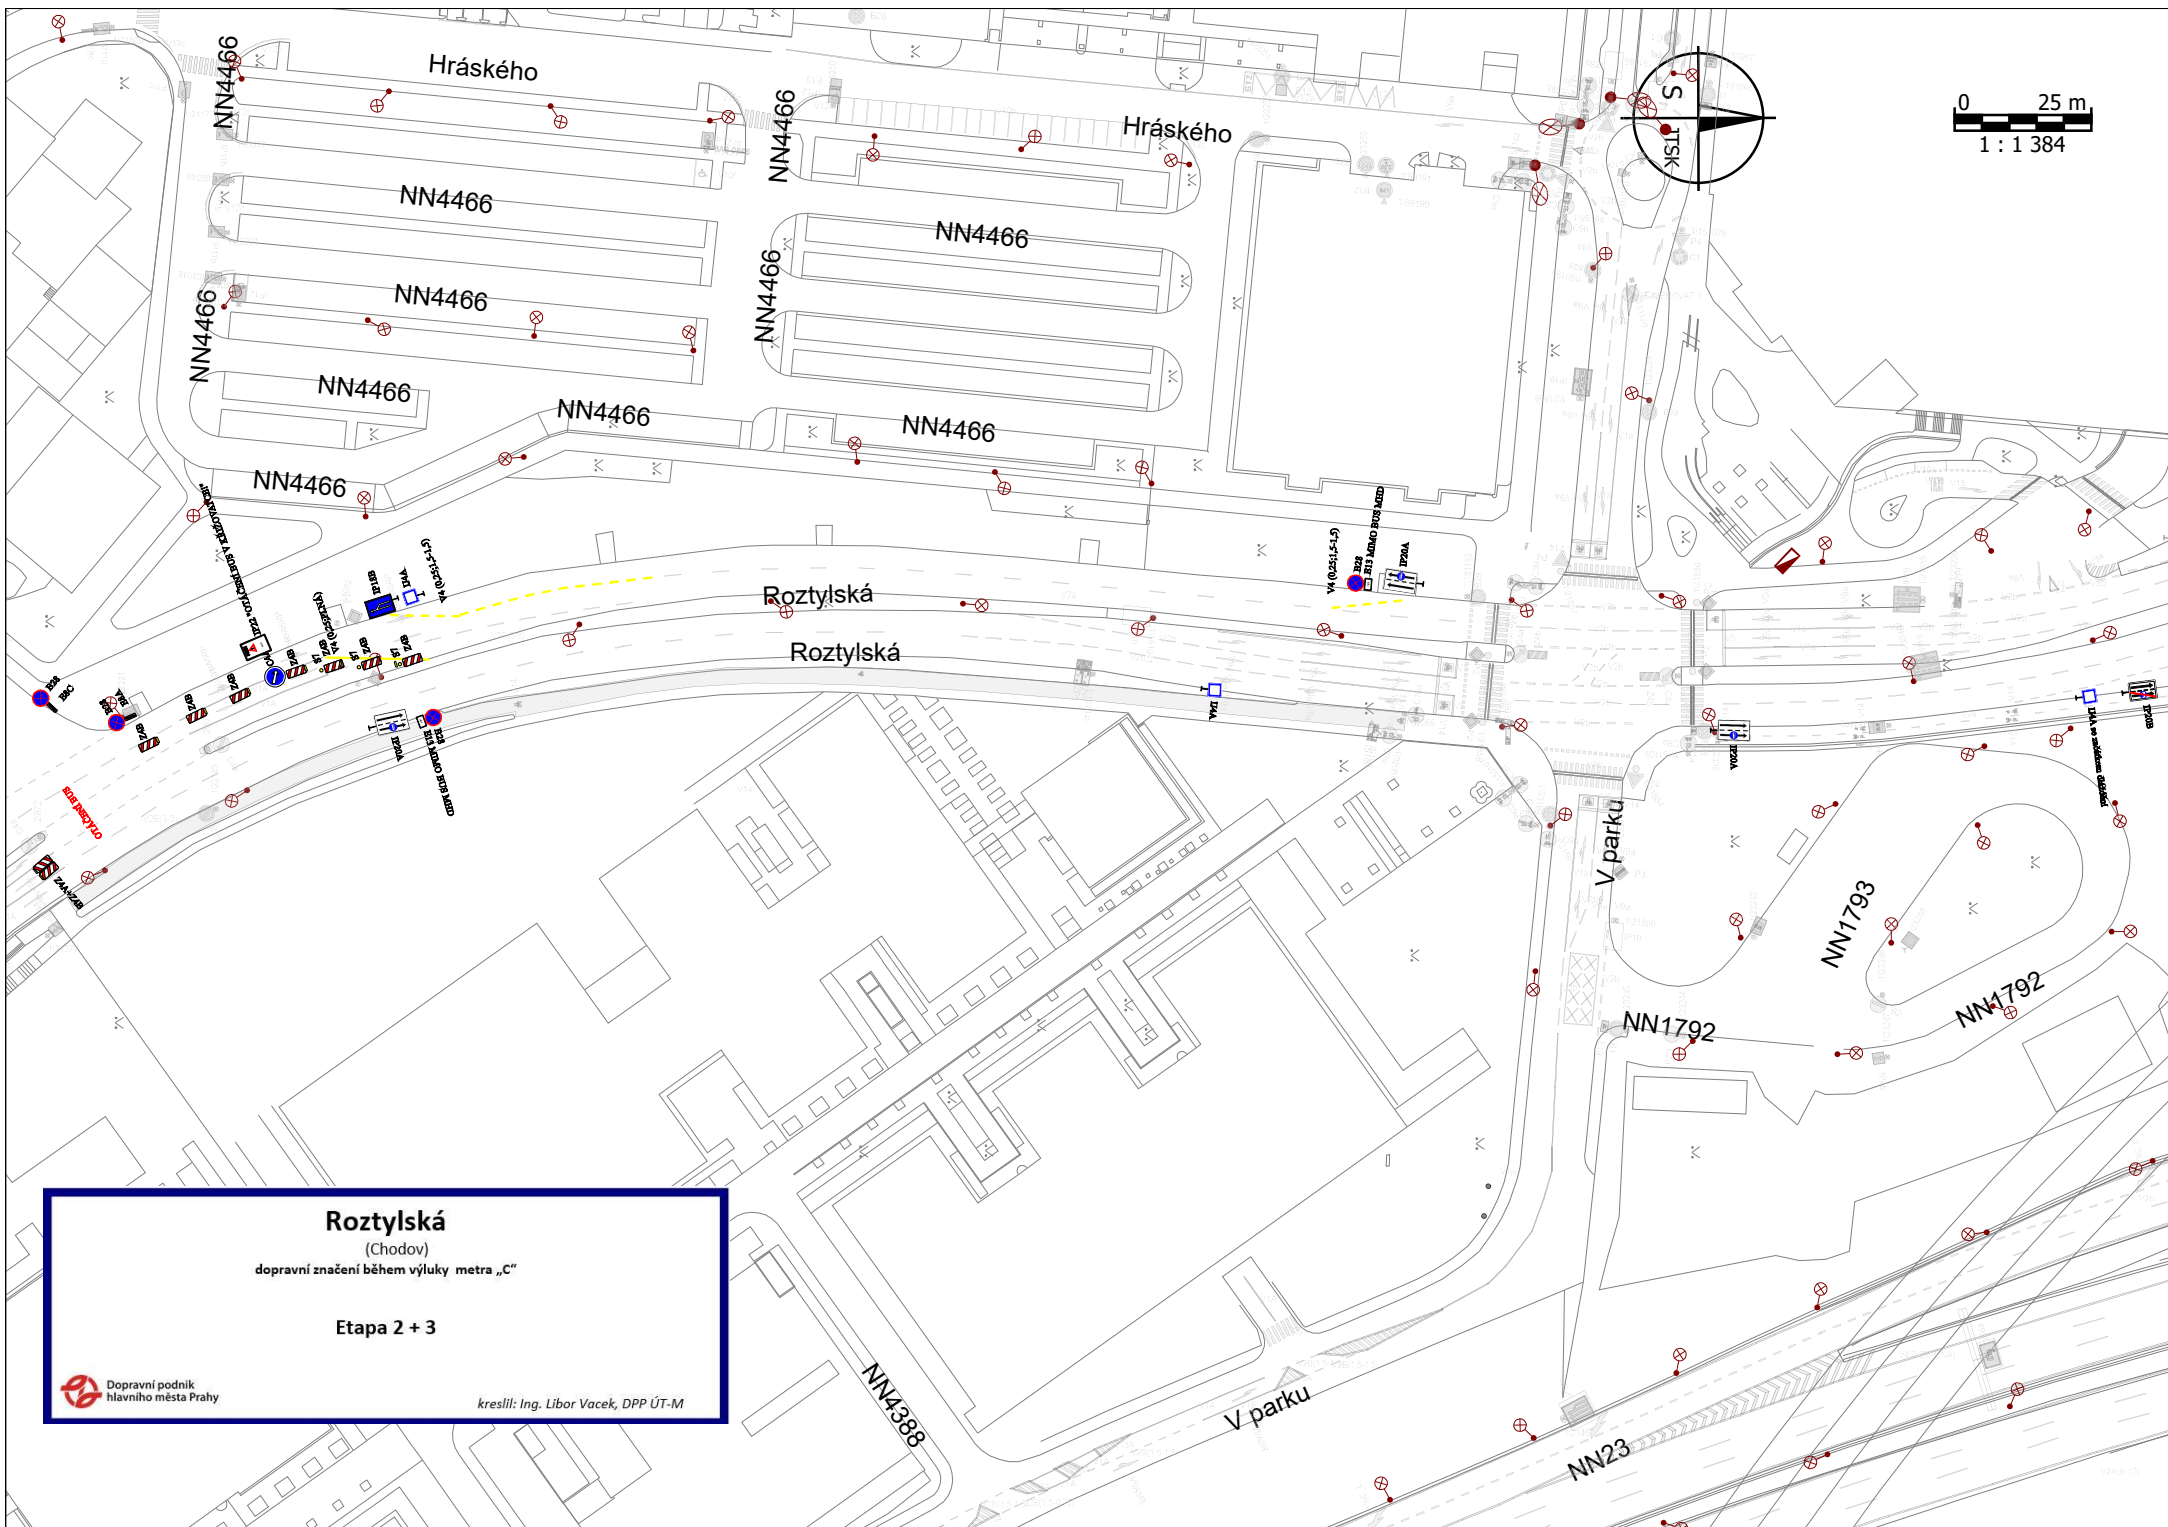

Roztylská

(Chodov)


dopravní značení během výluky metra „C“


Etapu 2 + 3




Dopravní podnik
hlavního města Prahy

kreslil: Ing. Libor Vacek, DPP ÚT-M

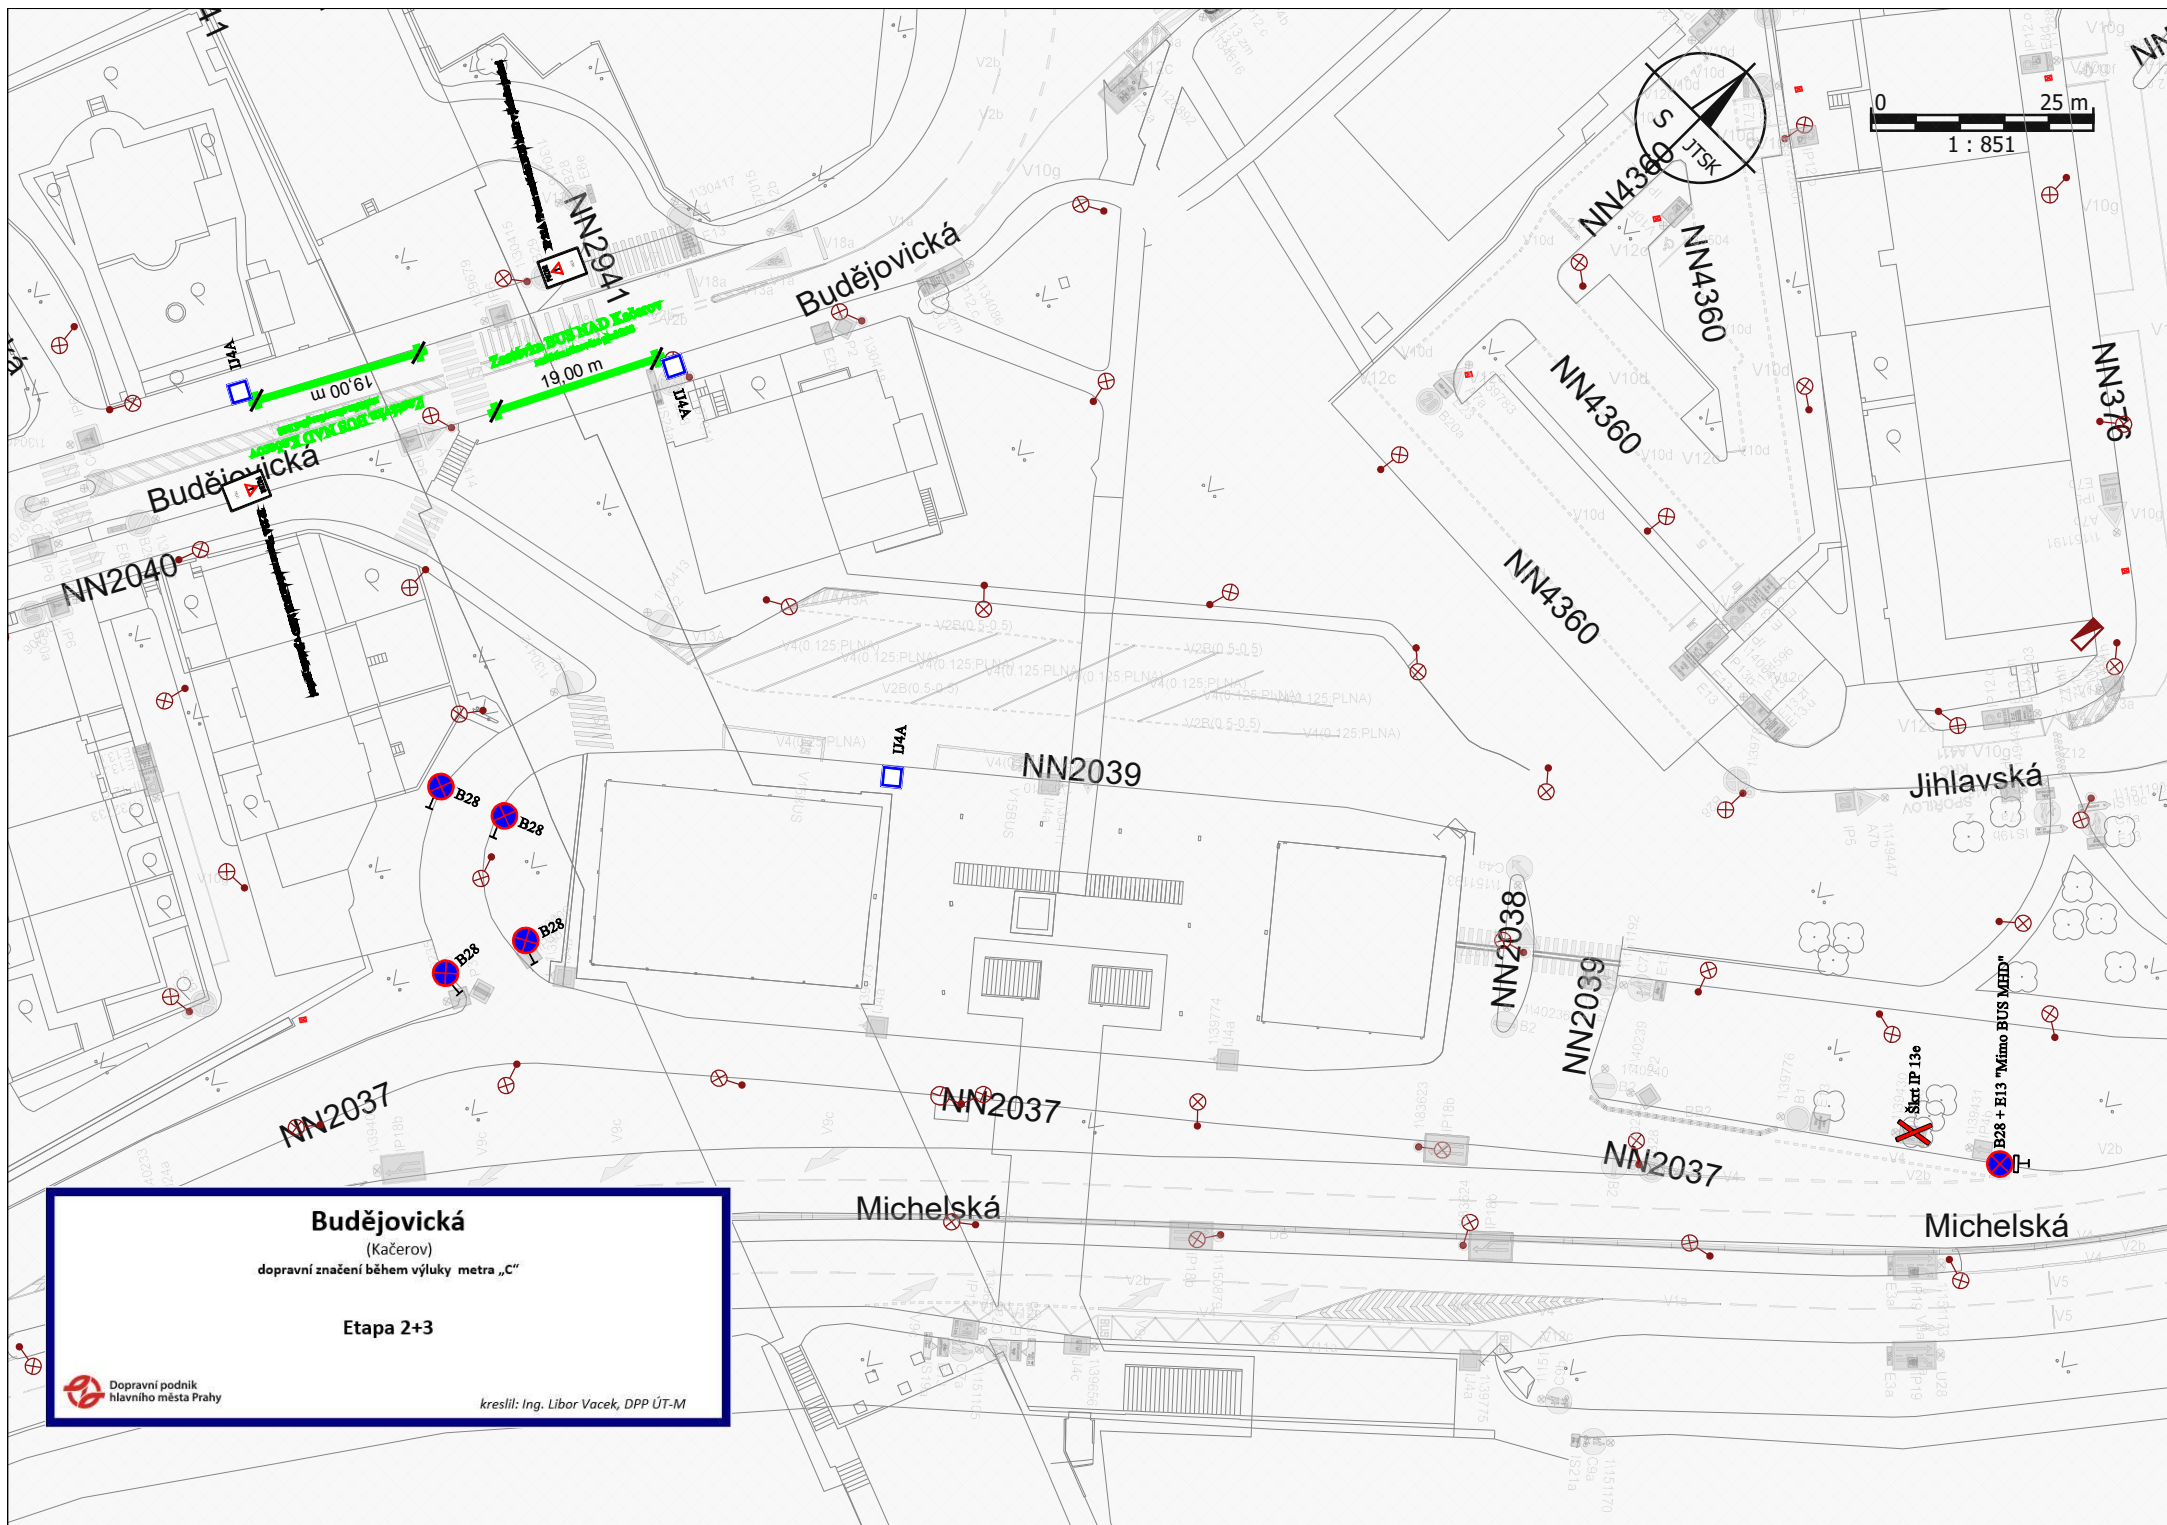

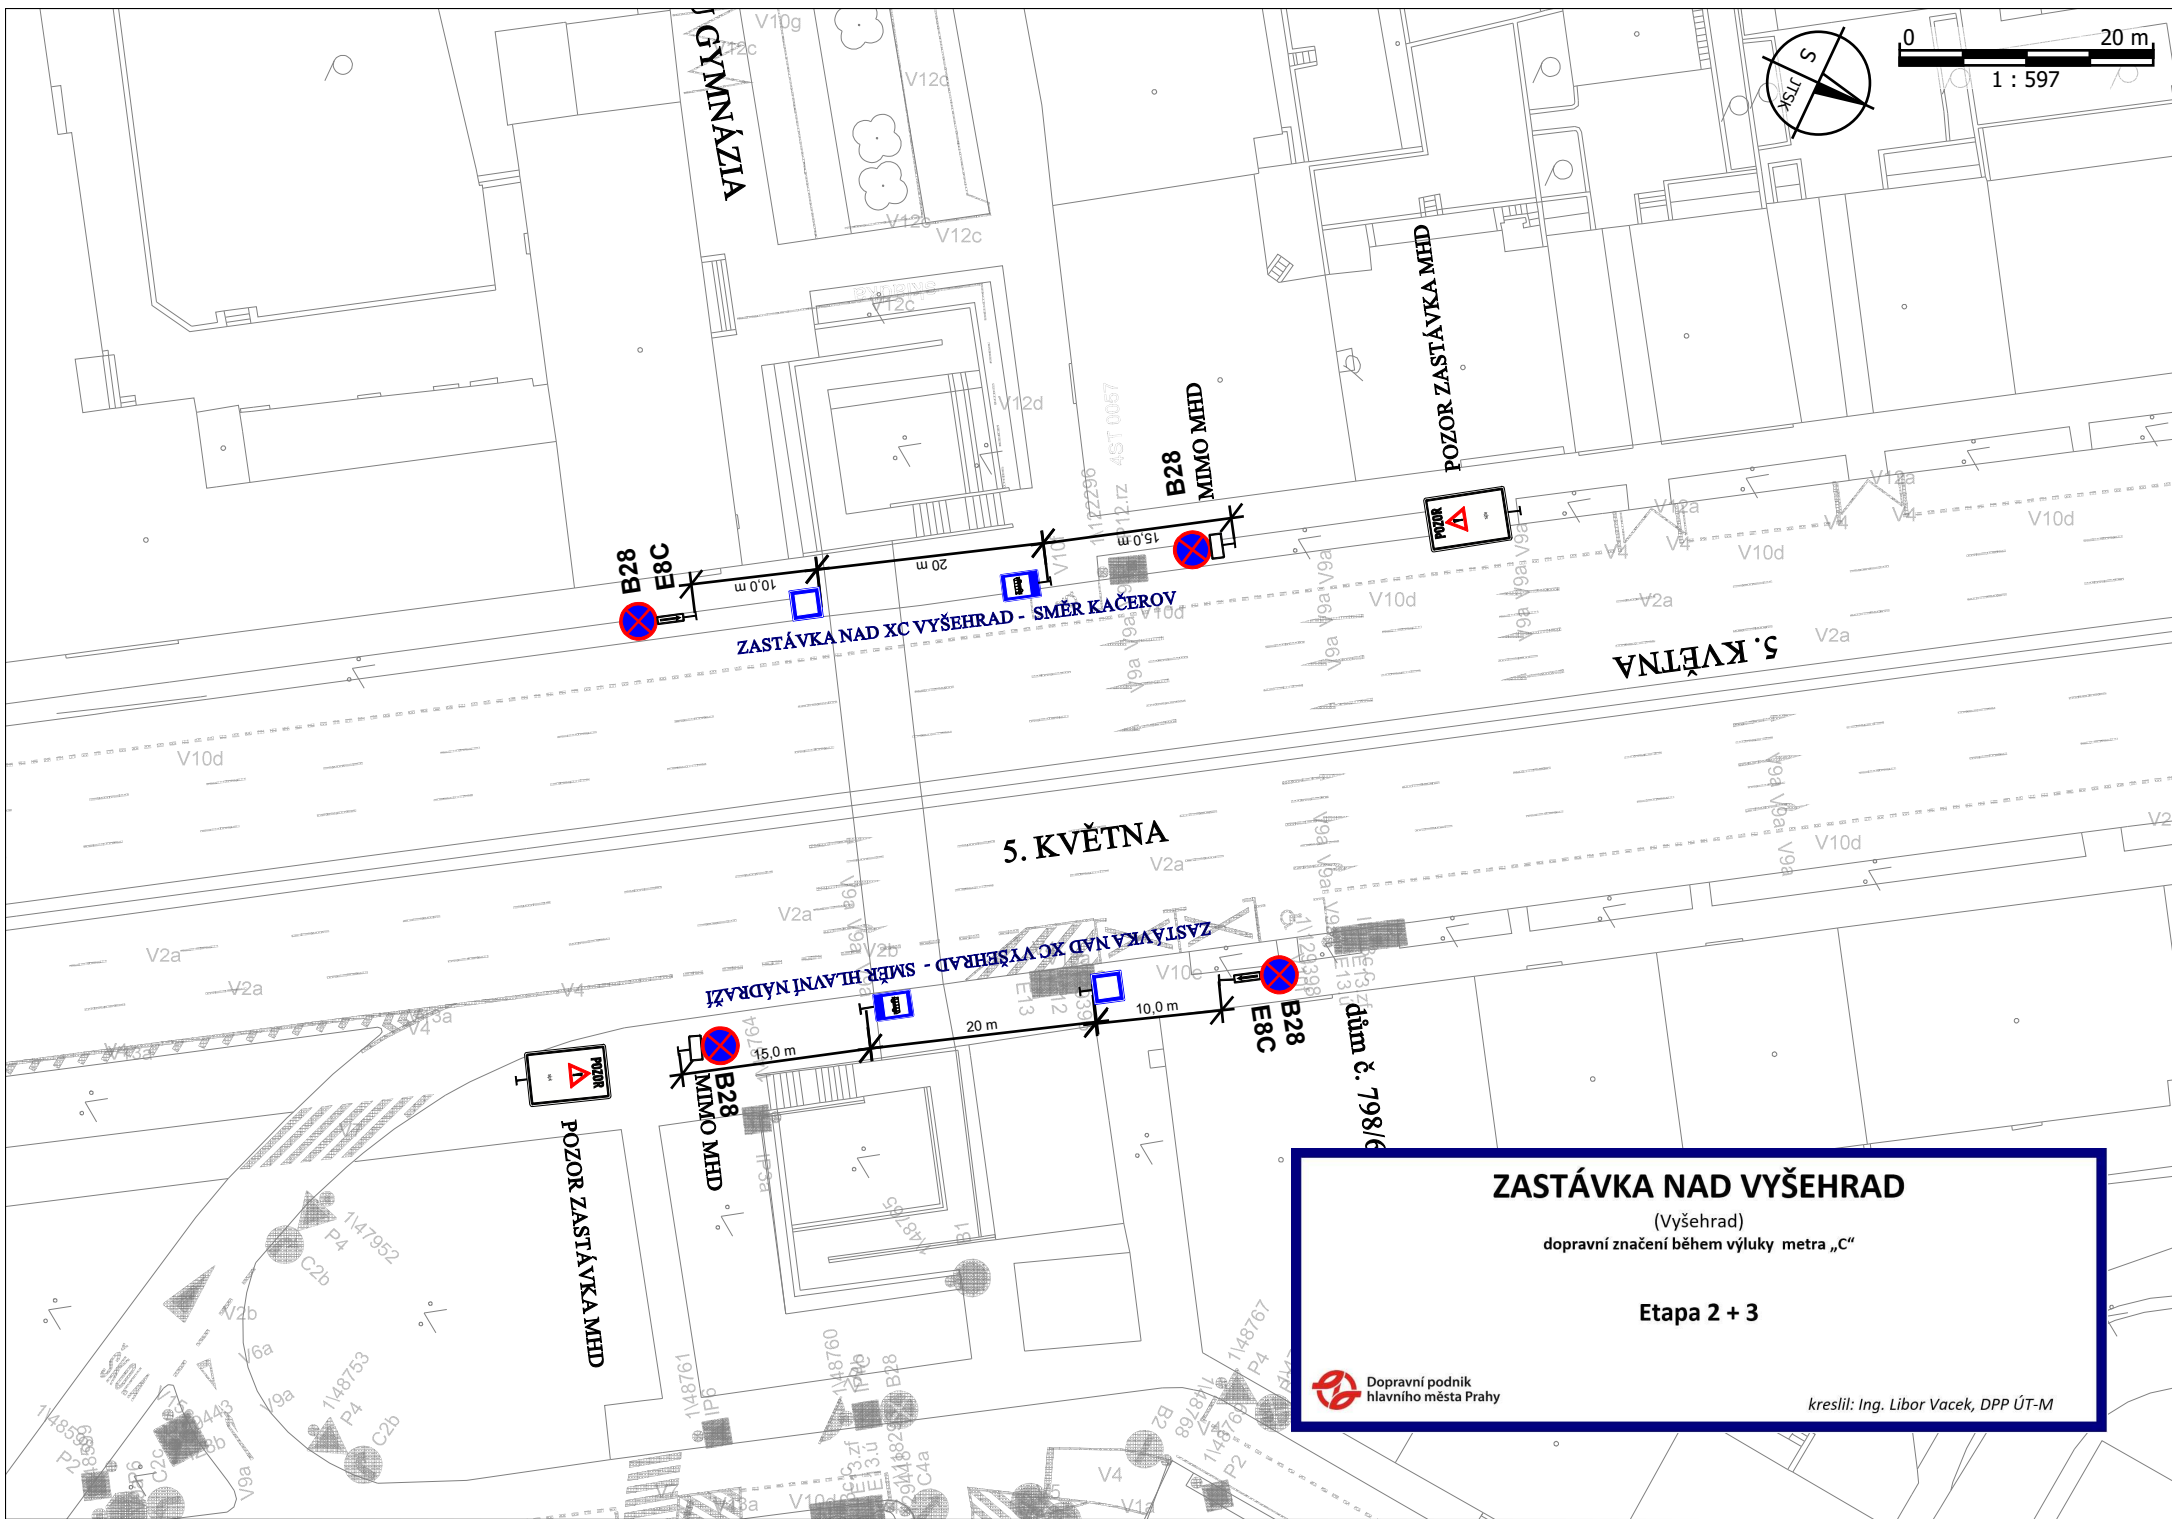


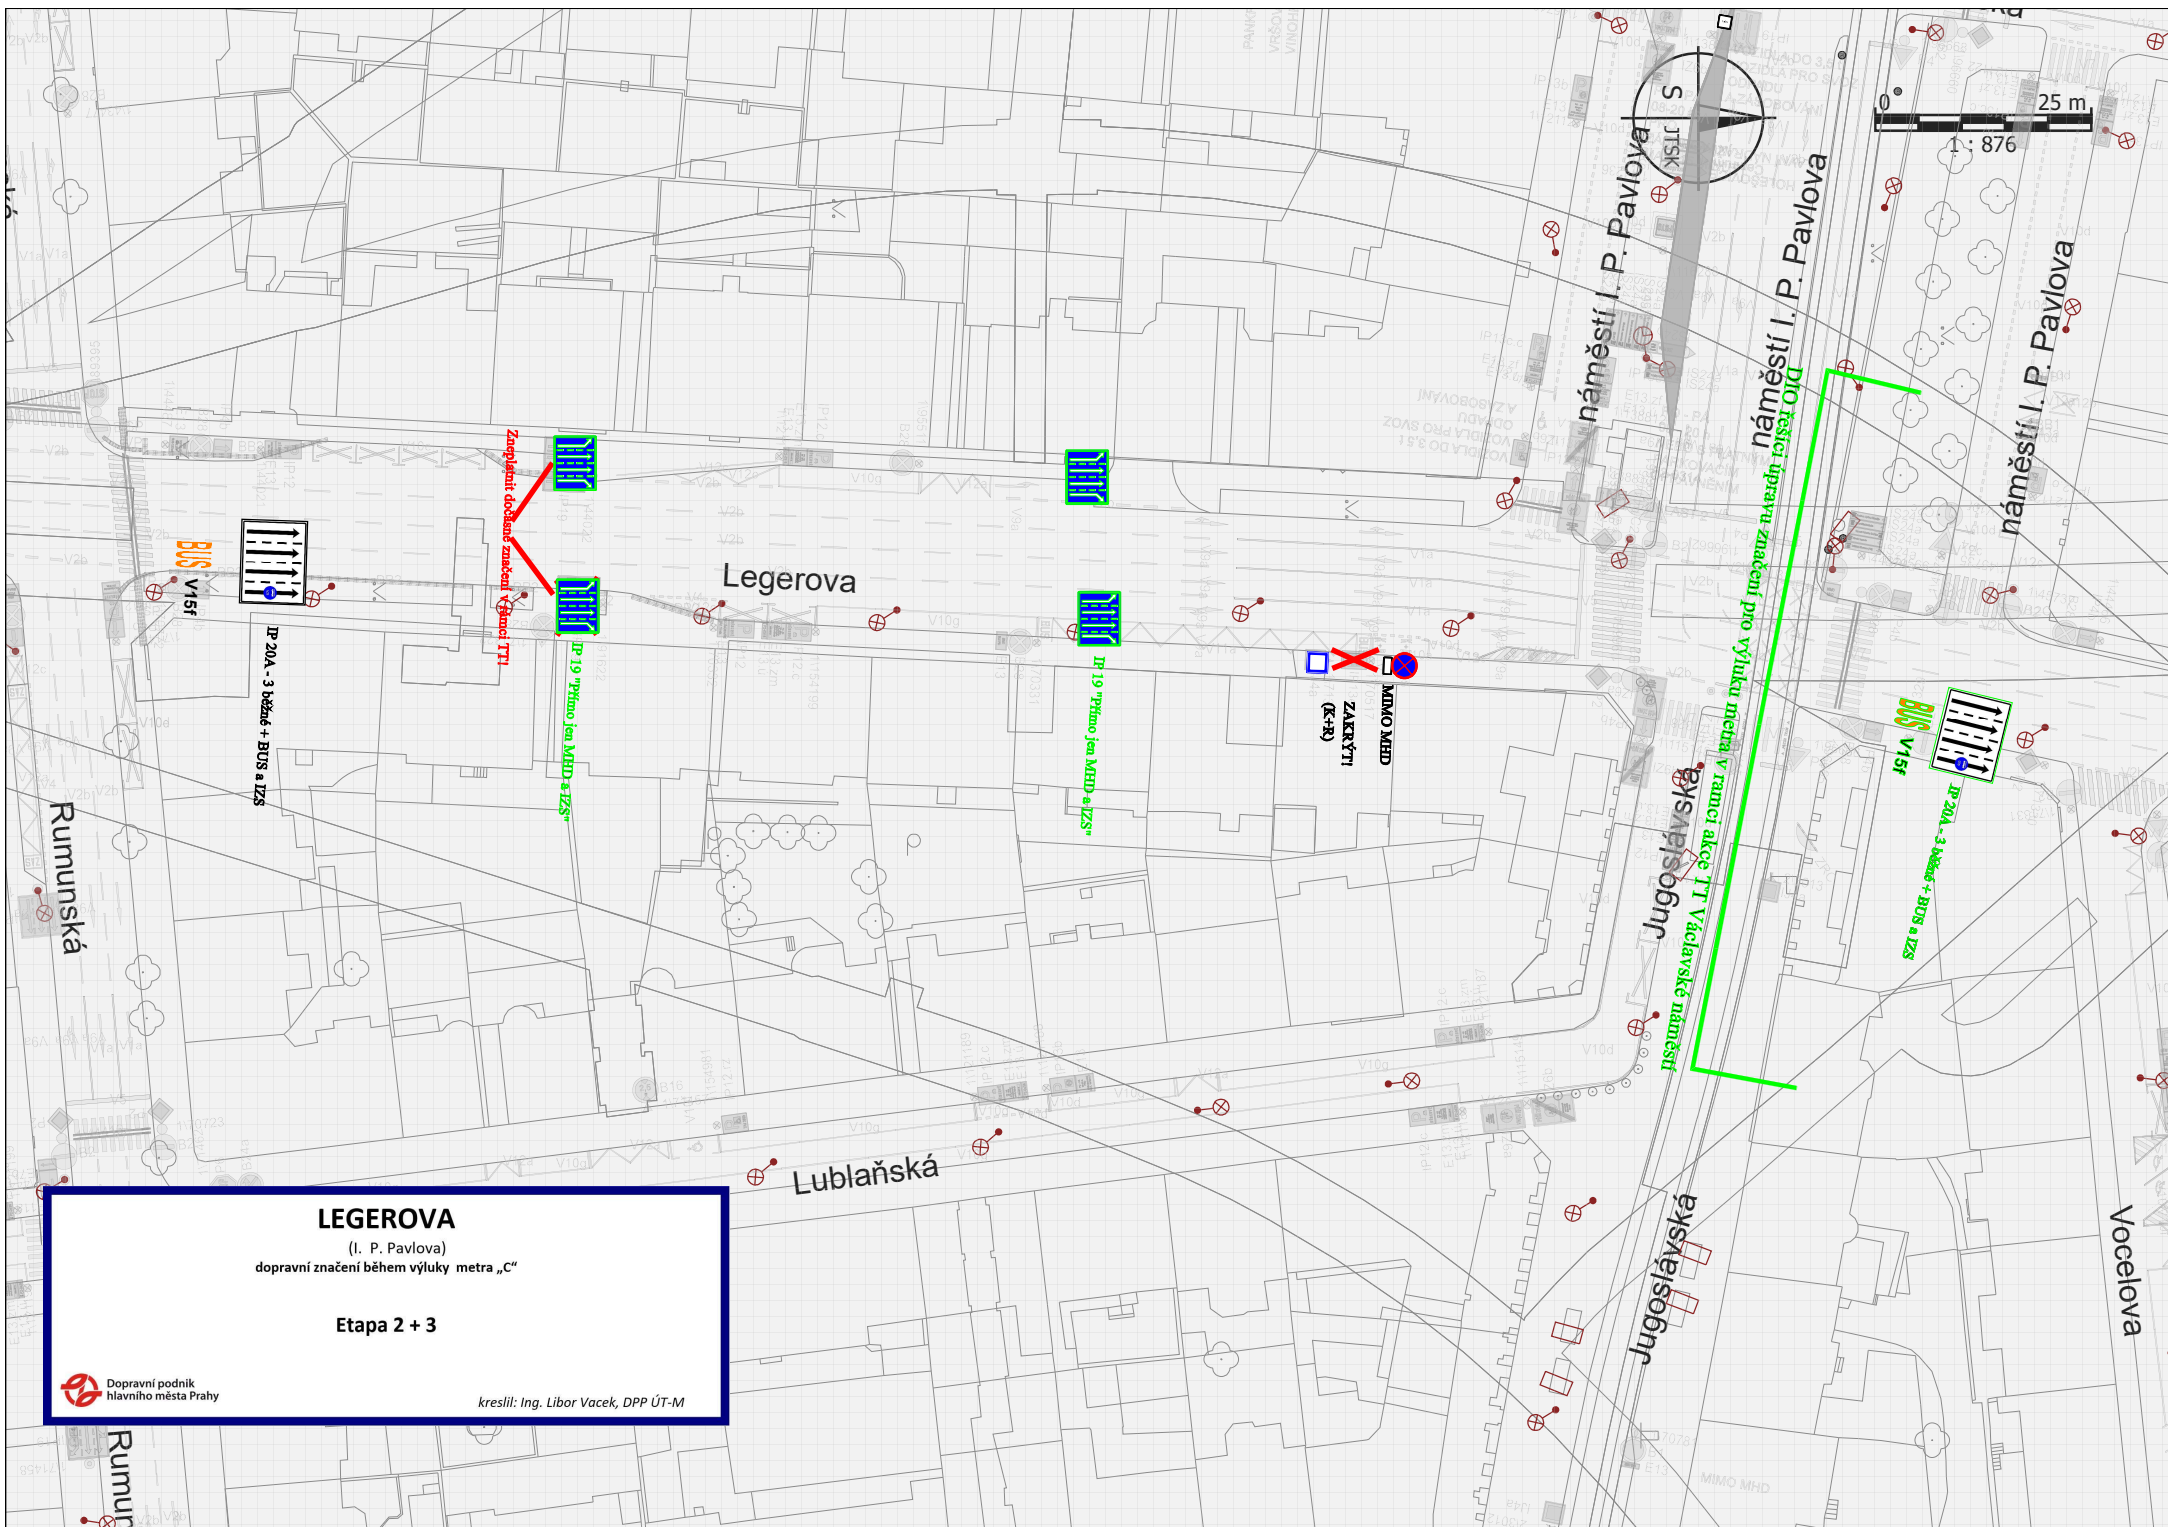


LEGEROVA



(I. P. Pavlova)
dopravní značení během výluky metra „C“

Etapa 2 + 3

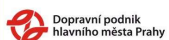

kreslil: Ing. Libor Vacek, DPP ÚT-M

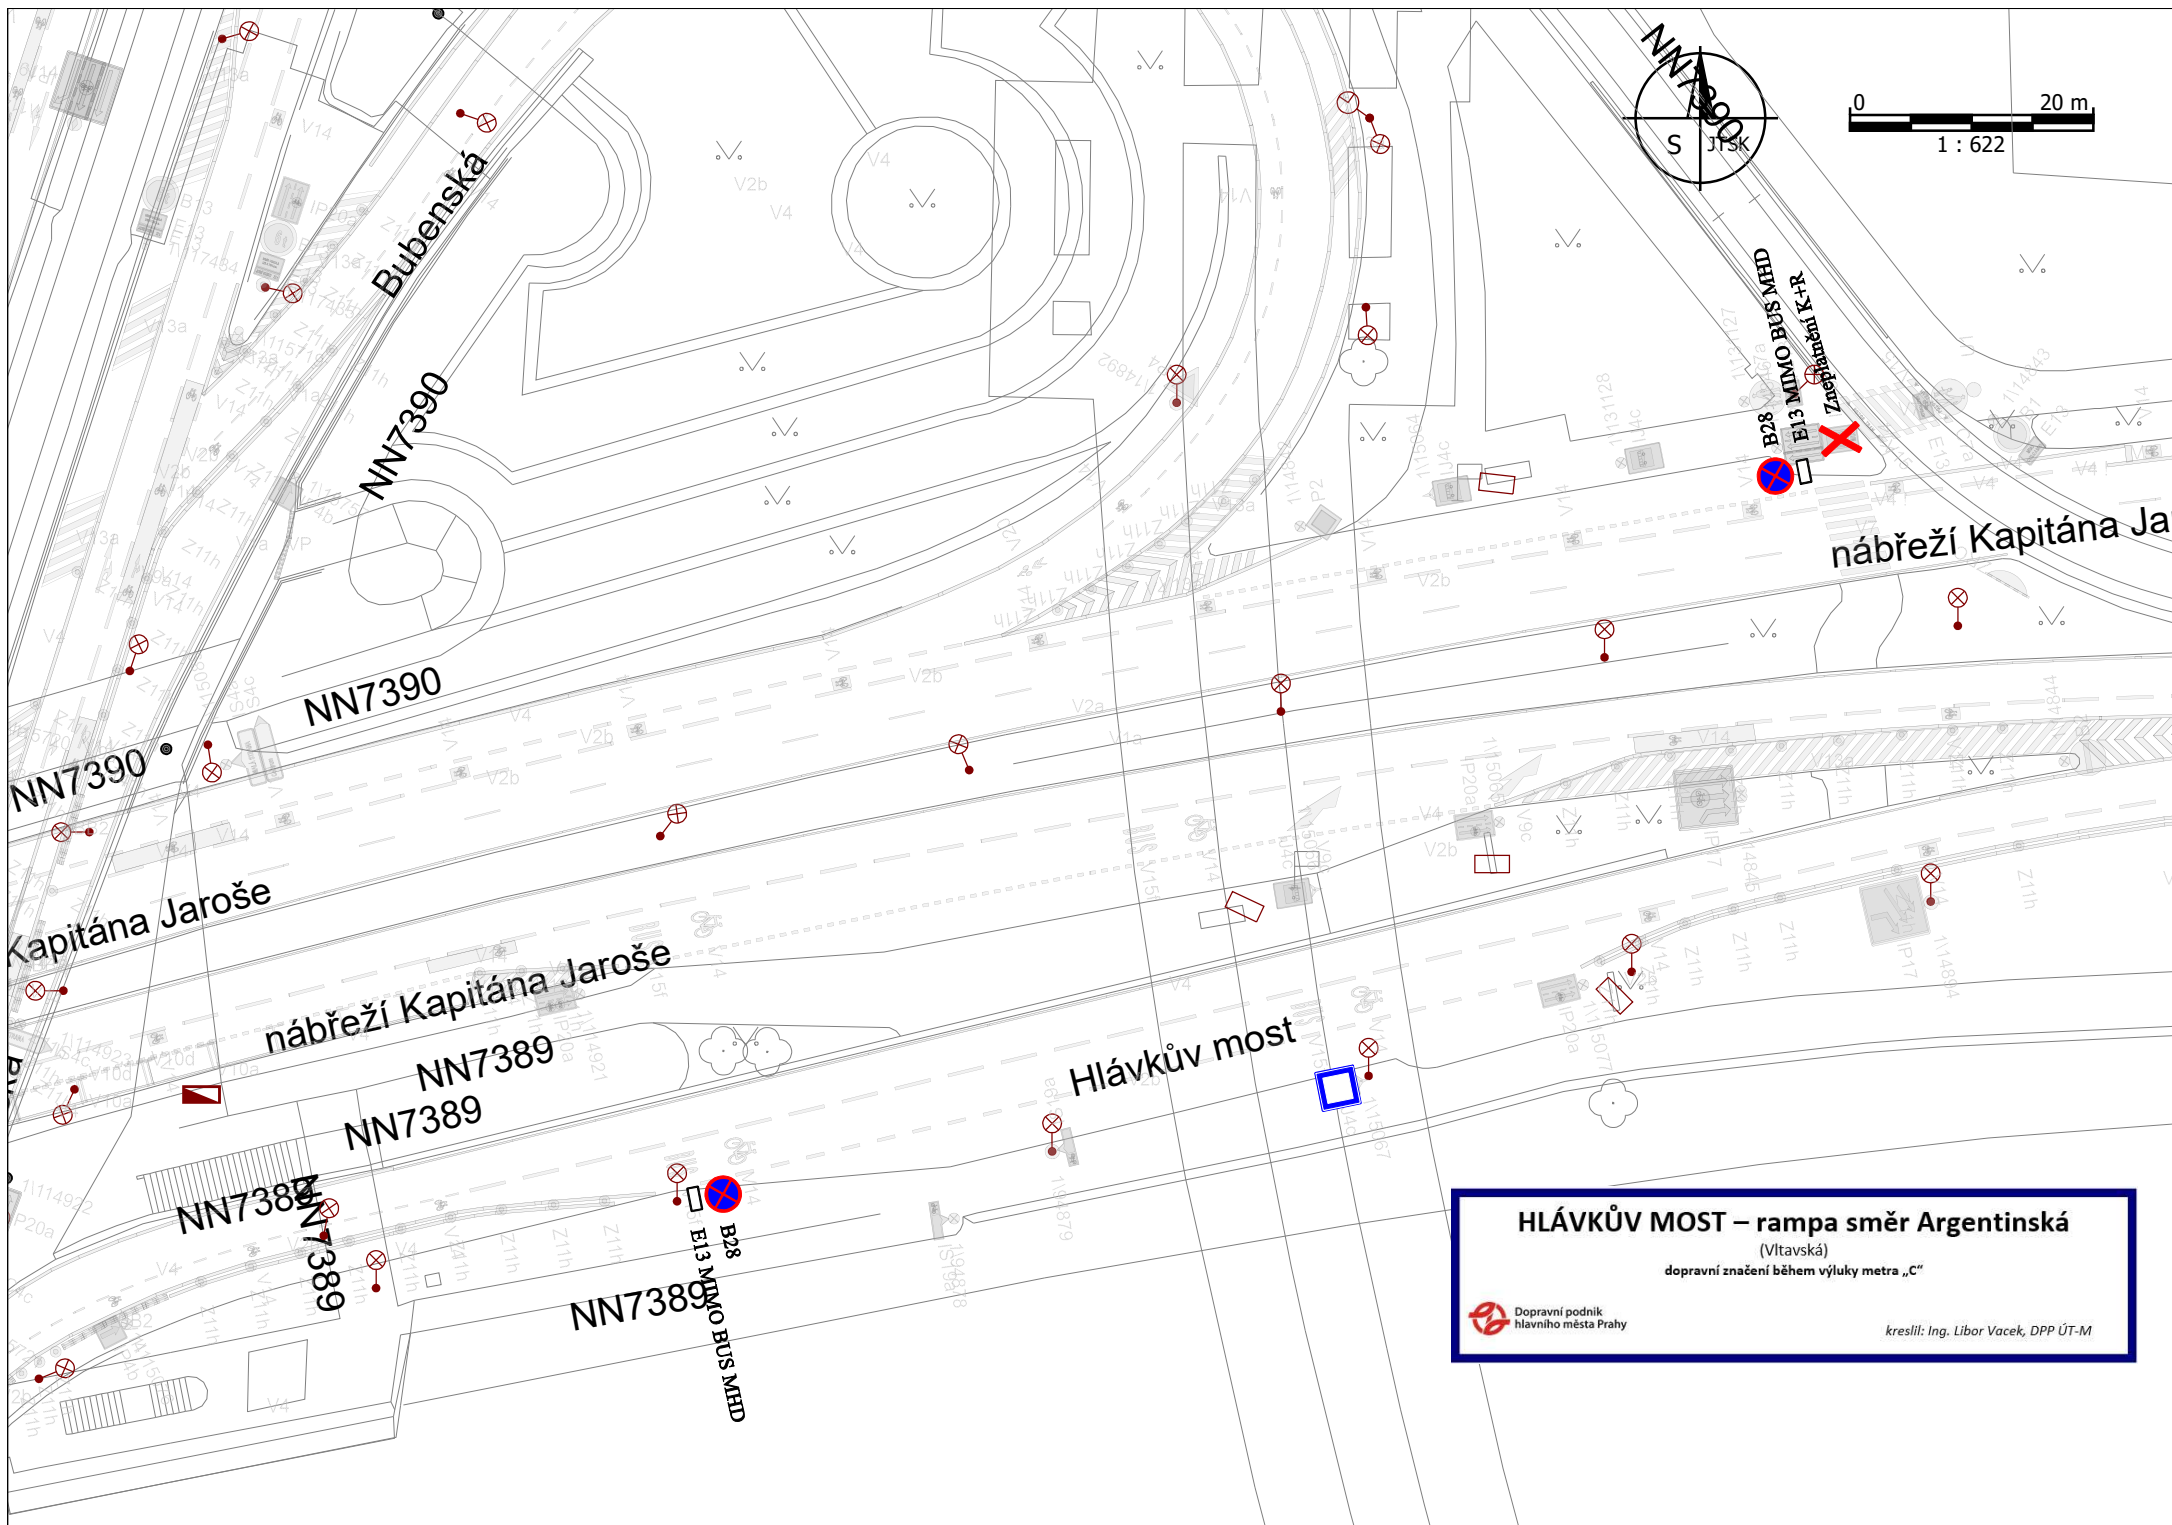

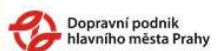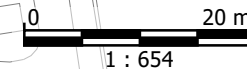

kreslil: Ing. Libor Vacek, DPP ÚT-M