


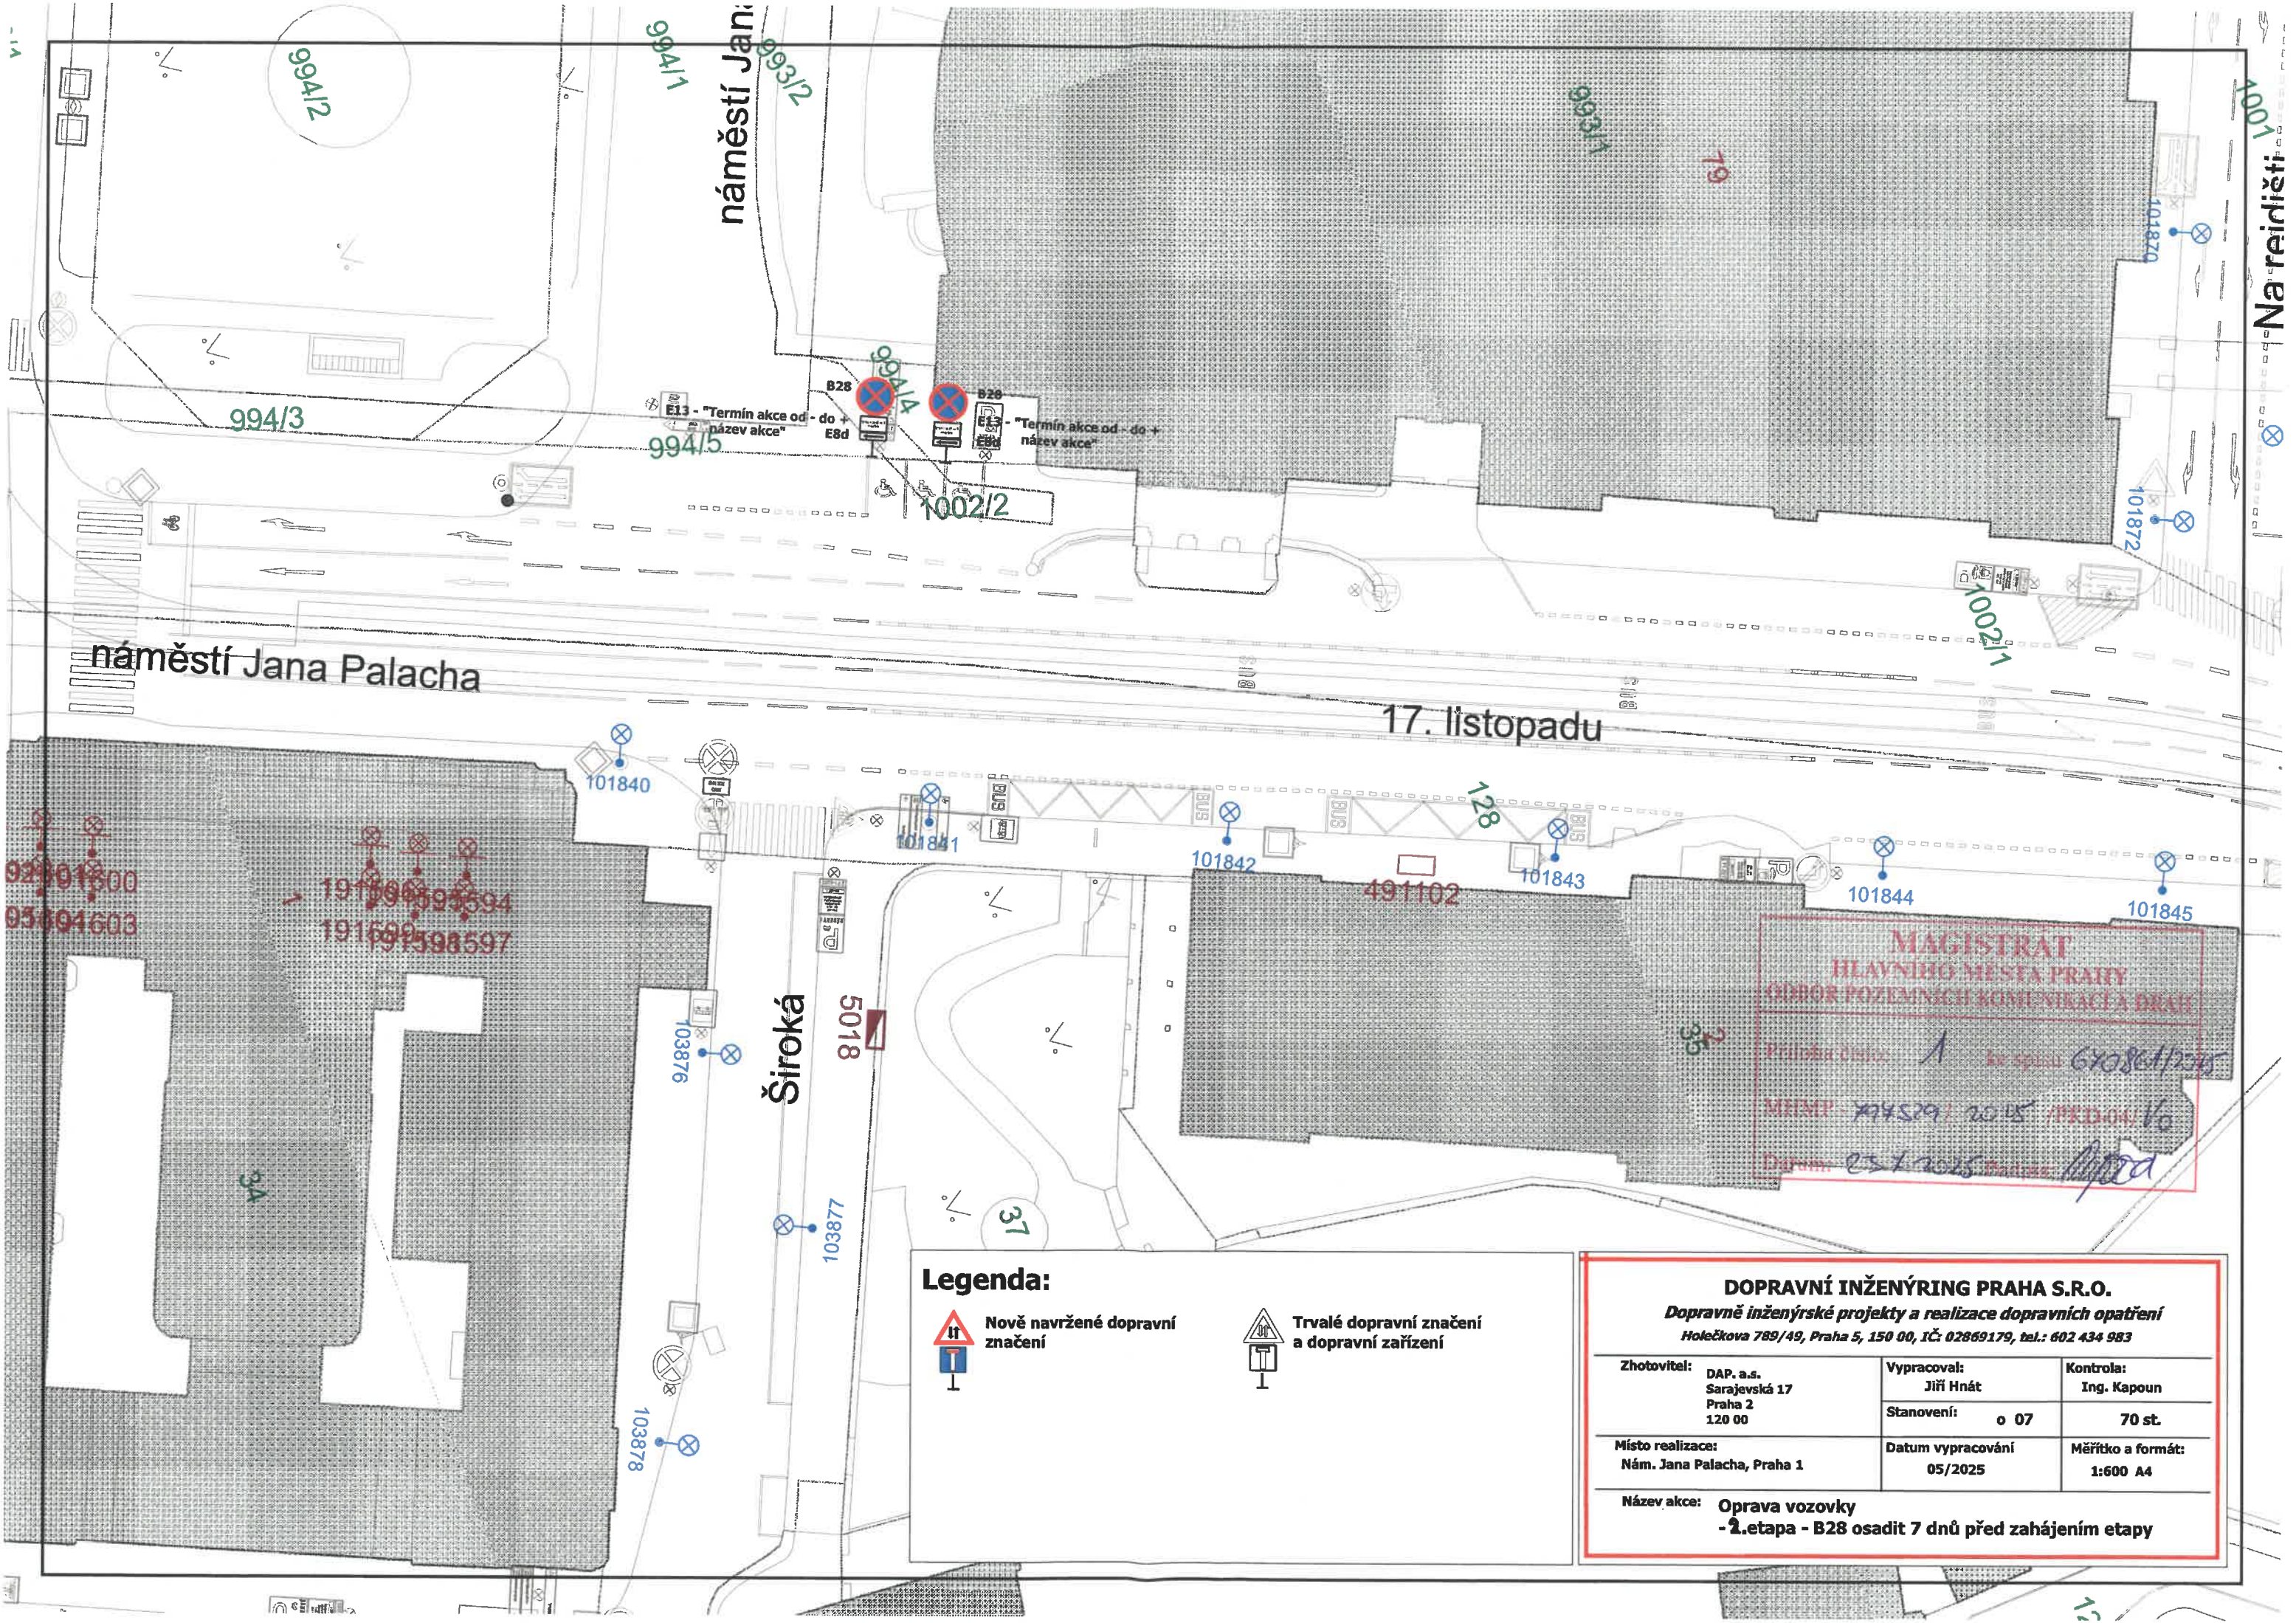



Legenda:

**Nově navržené dopravní značení**

**Trvalé dopravní značení a dopravní zařízení**

DOPRAVNÍ INŽENÝRING PRAHA S.R.O.		
Dopravně inženýrské projekty a realizace dopravních opatření		
Holečkova 789/49, Praha 5, 150 00, IČ: 02869179, tel.: 602 434 983		
Zhotovitel:	DAP, a.s. Sarajevská 17 Praha 2 120 00	Vypracoval: Jiří Hnát
Místo realizace:	Nám. Jana Palacha, Praha 1	Stanovení: o 07
Název akce:	Oprava vozovky - 2. etapa - B28 osadit 7 dnů před zahájením etapy	Kontrola: Ing. Kapoun
		70 st.
		Měřítko a formát: 1:600 A4
		Datum vypracování 05/2025

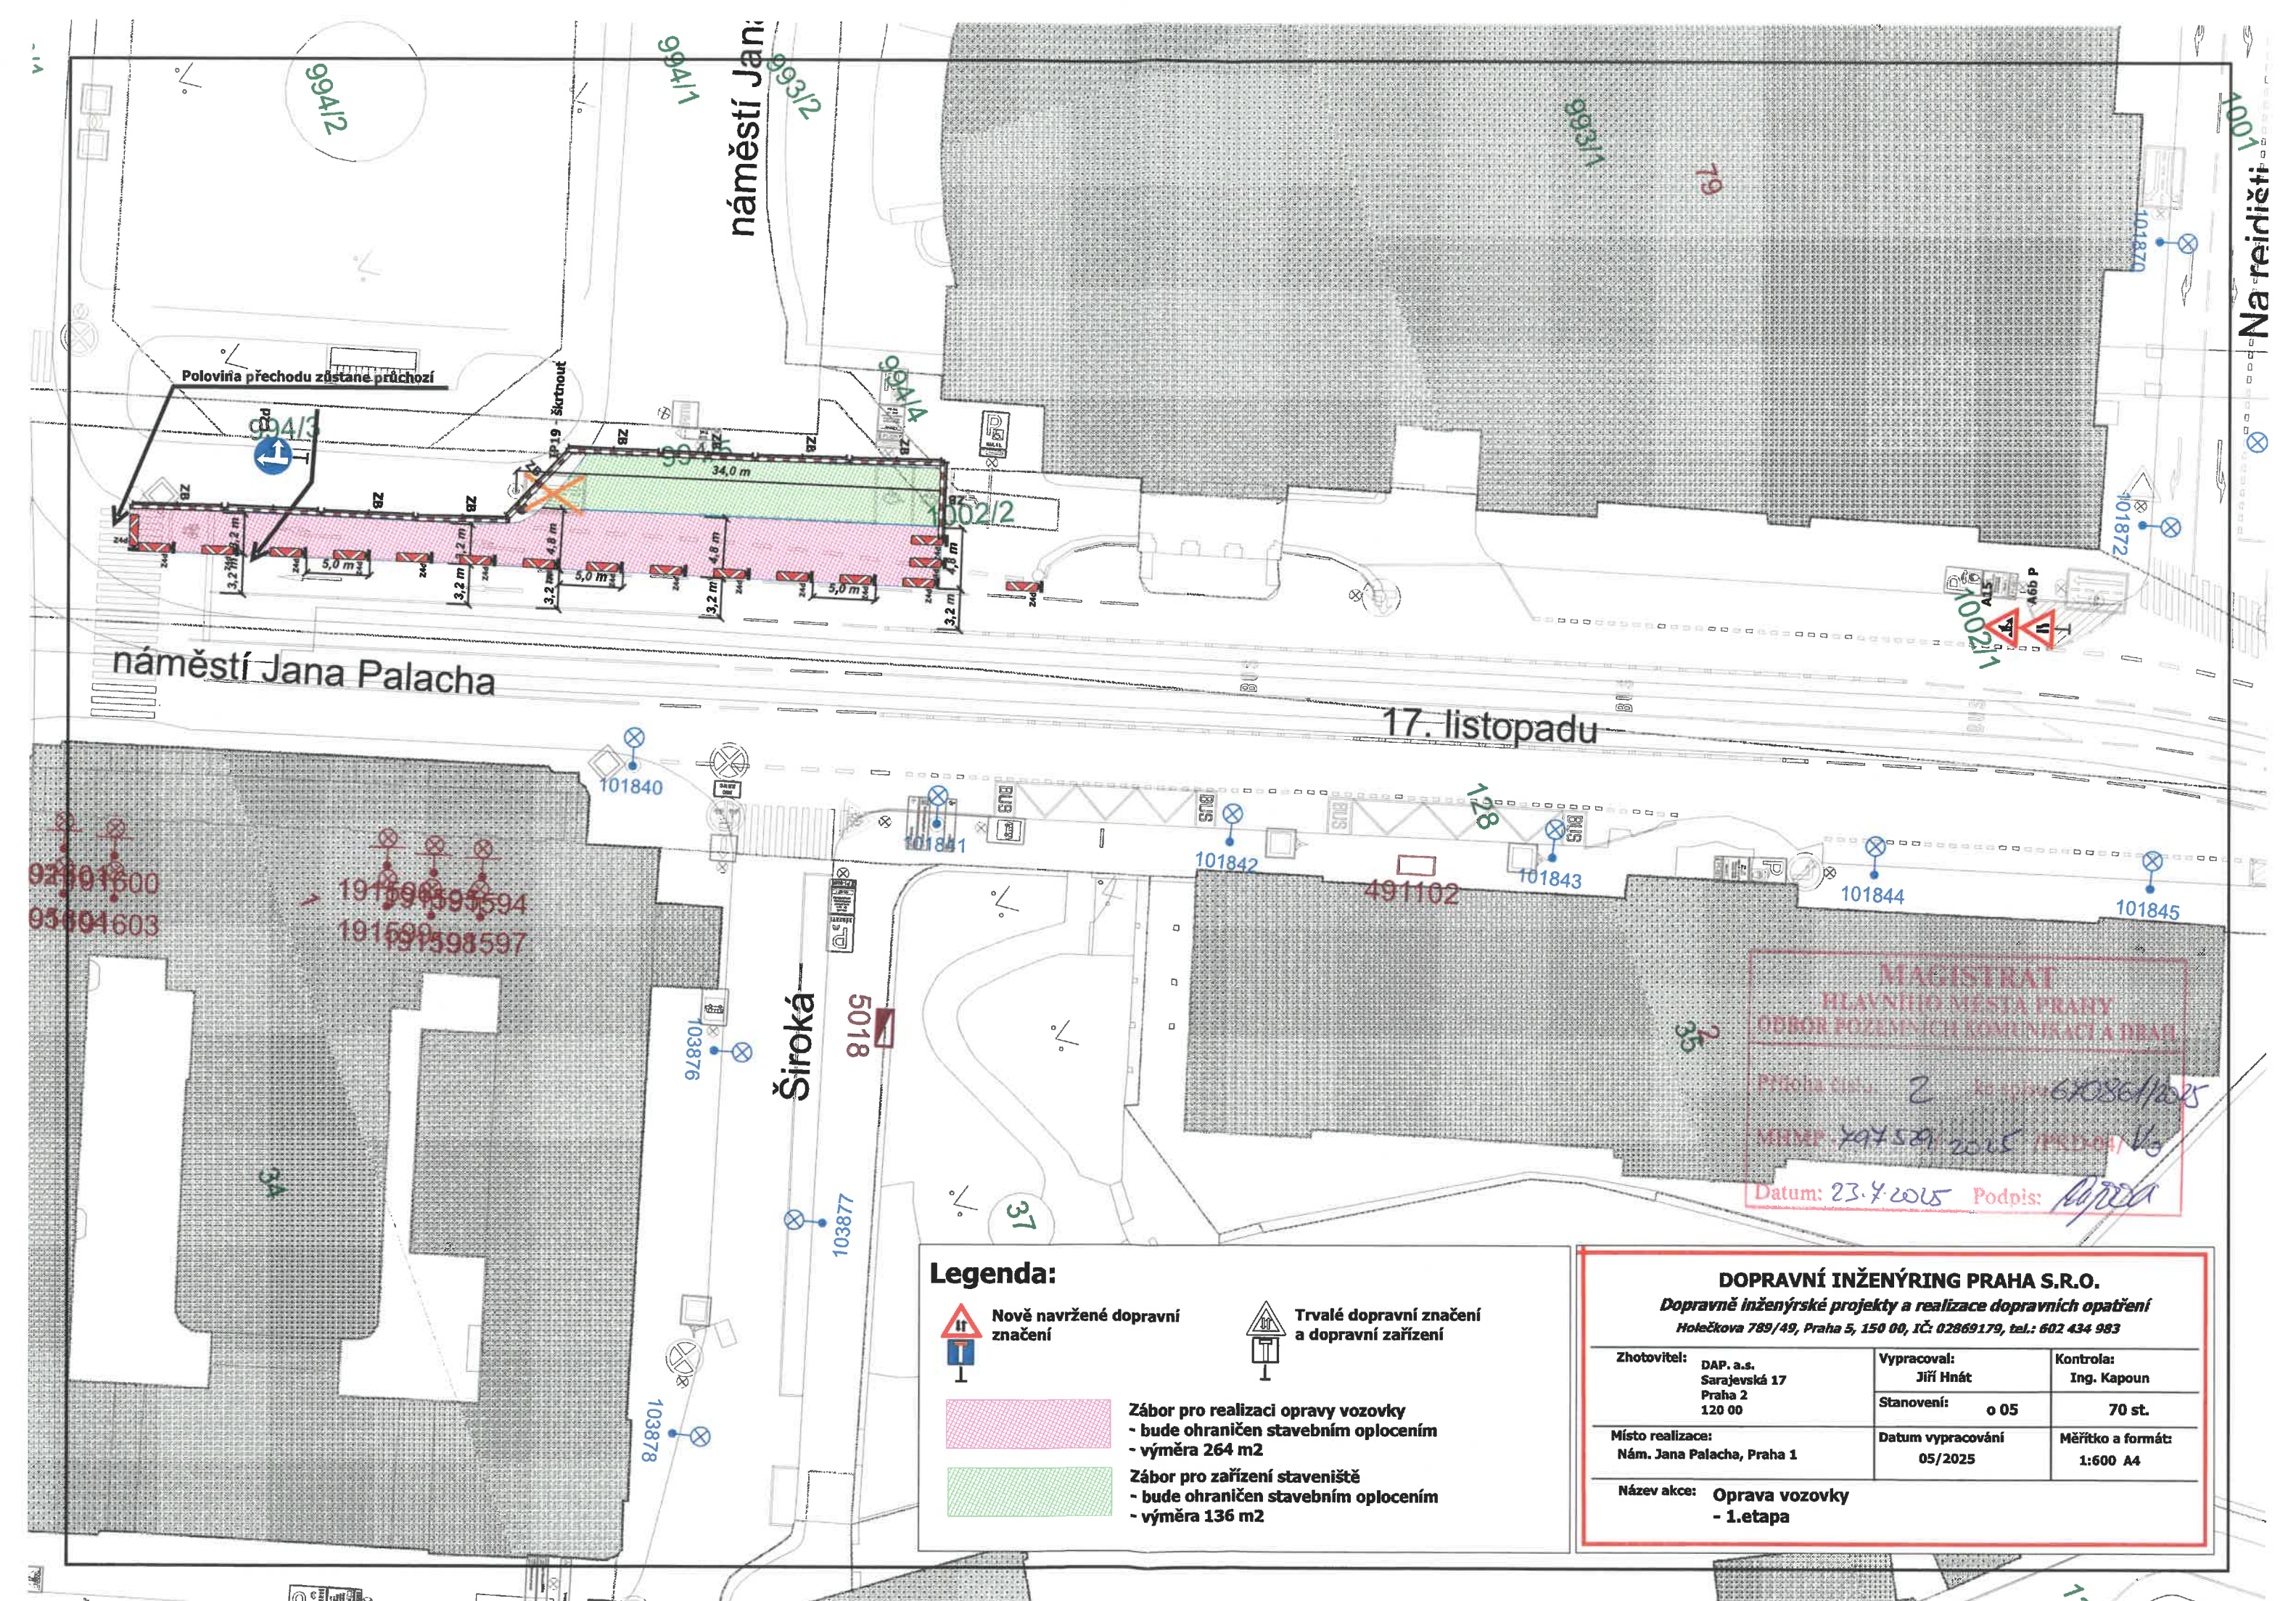


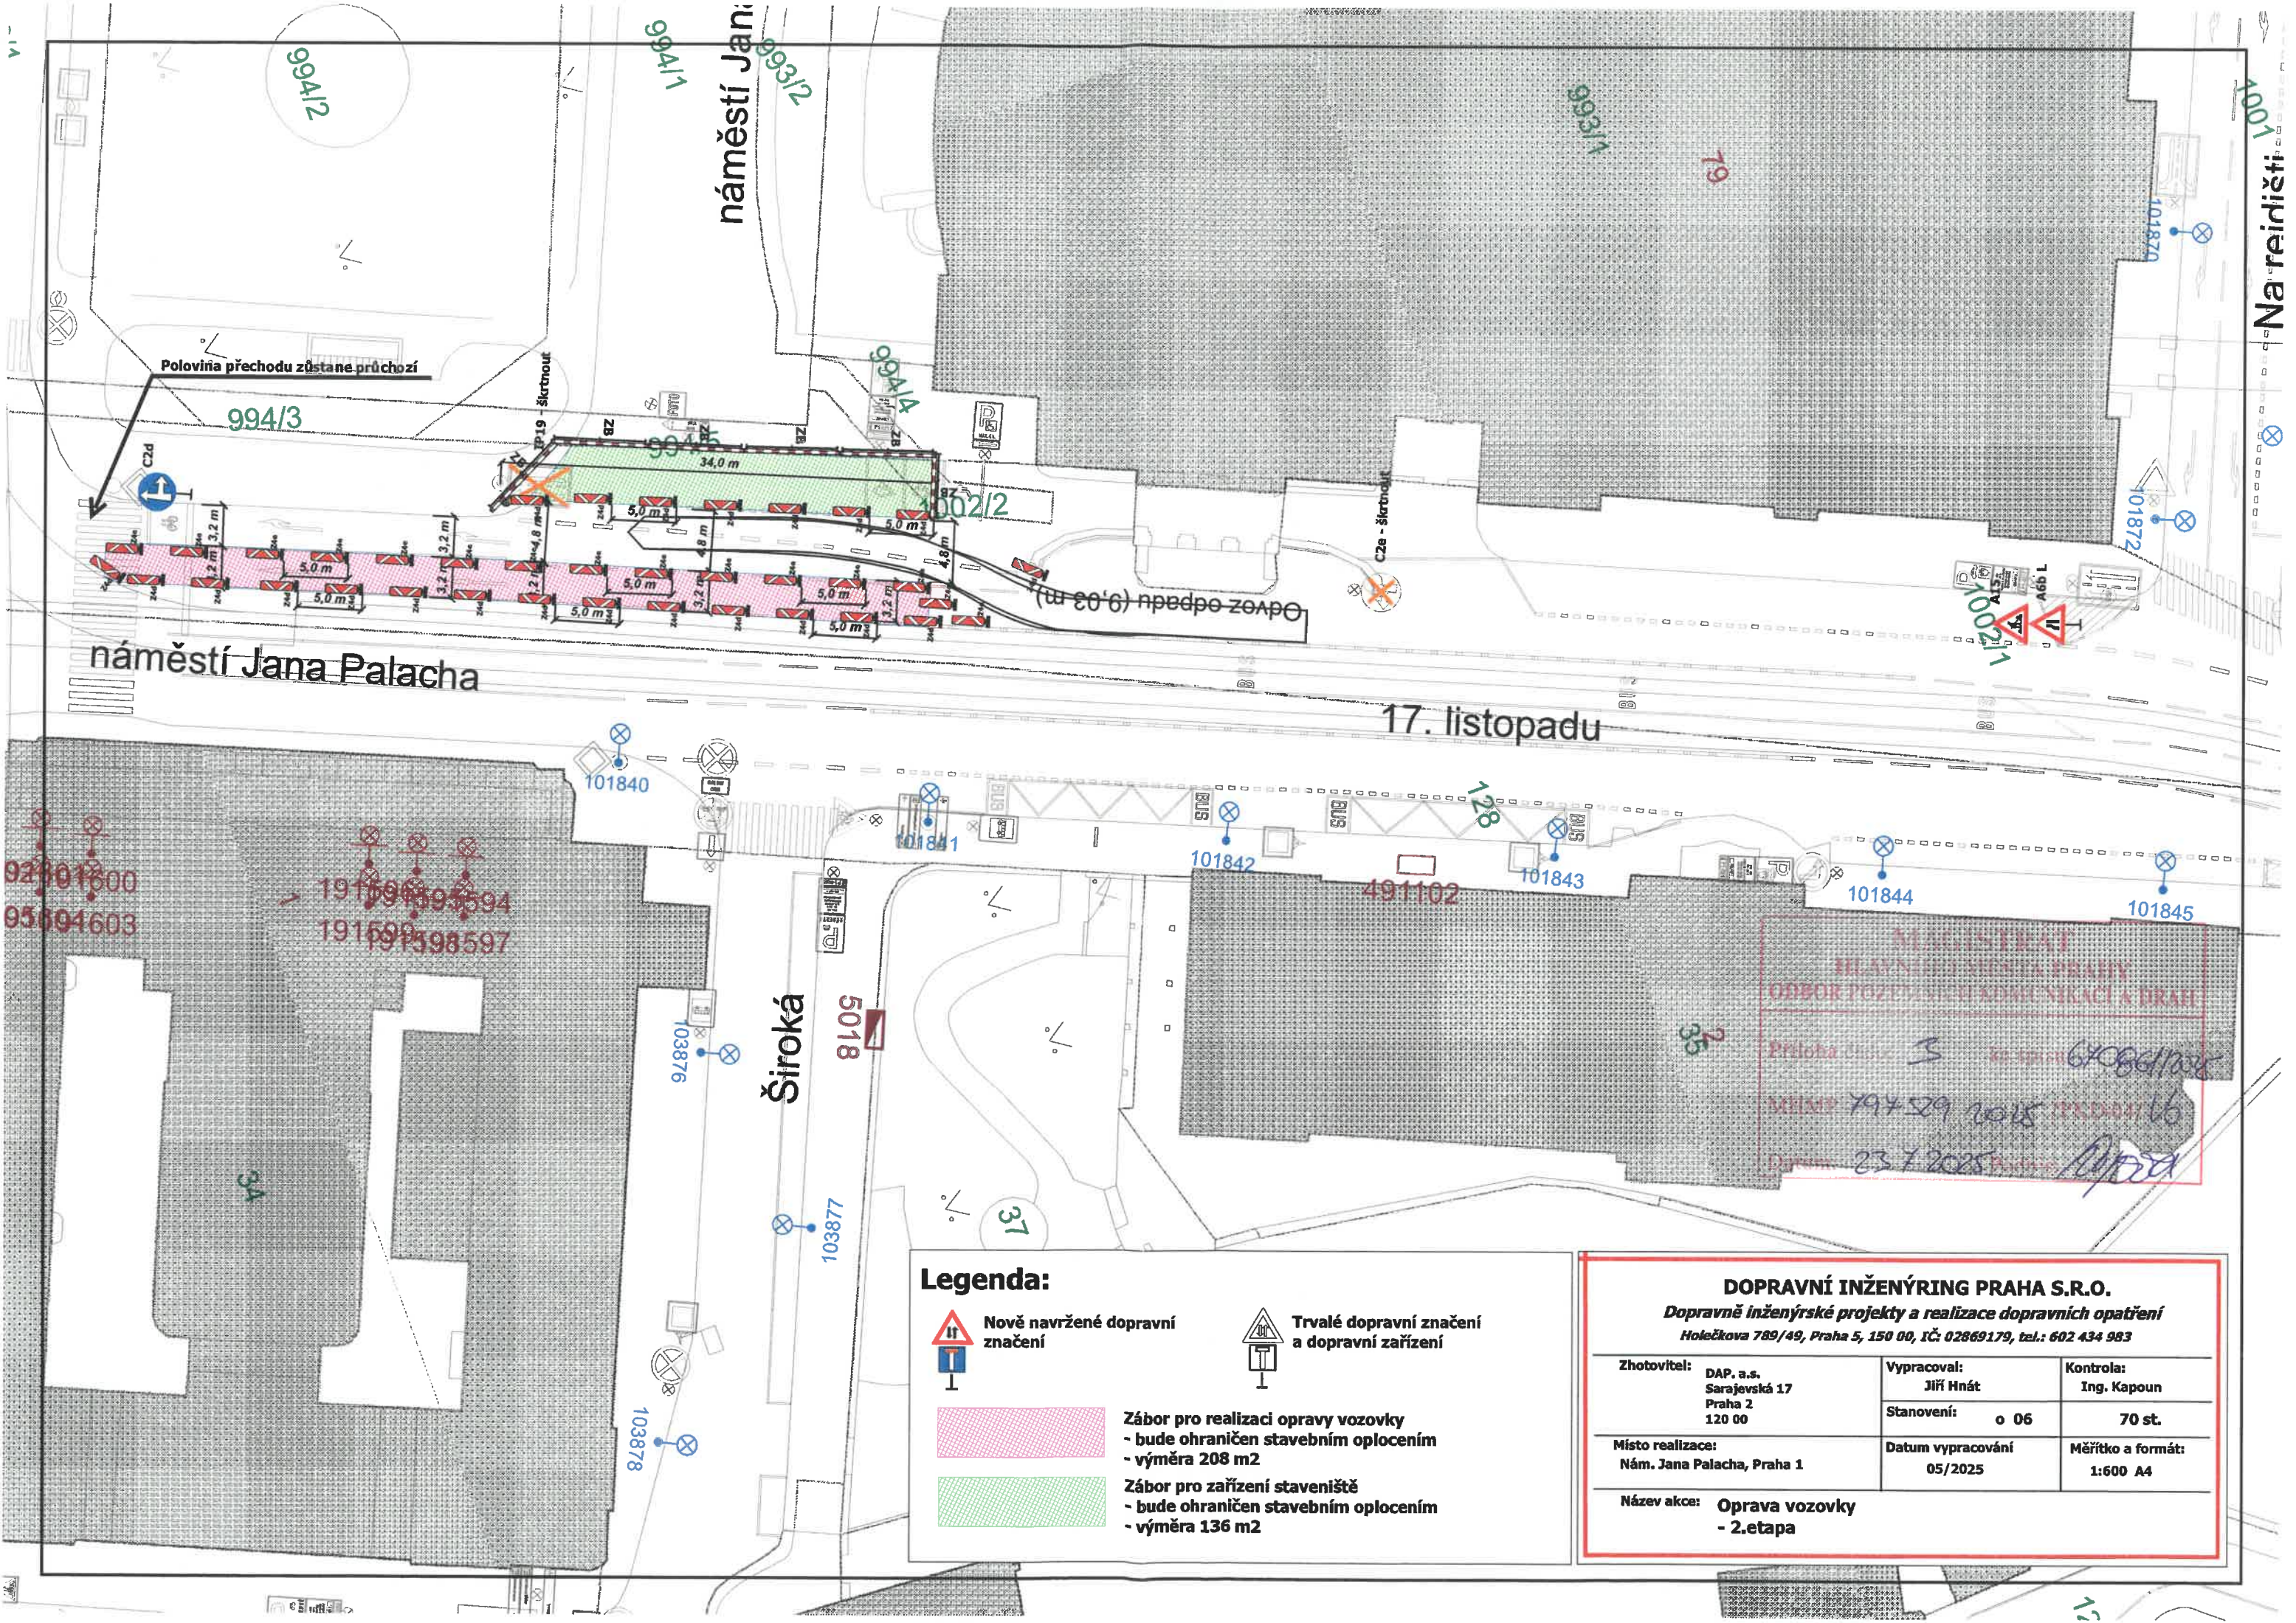


Legenda:

- 

Nově navržené dopravní značení
- 

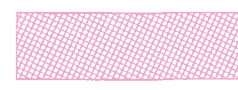Trvalé dopravní značení a dopravní zařízení
- 

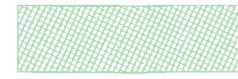Zábor pro realizaci opravy vozovky
- bude ohraničen stavebním oplocením
- výměra 208 m2
- 

Zábor pro zařízení staveniště
- bude ohraničen stavebním oplocením
- výměra 136 m2

DOPRAVNÍ INŽENÝRING PRAHA S.R.O.

Dopravně inženýrské projekty a realizace dopravních opatření
Holečkova 789/49, Praha 5, 150 00, IČ: 02869179, tel.: 602 434 983

Zhotovitel: DAP, a.s. Sarajevská 17 Praha 2 120 00	Vypracoval: Jiří Hnát	Kontrola: Ing. Kapoun
	Stanovení: o 06	70 st.
Místo realizace: Nám. Jana Palacha, Praha 1	Datum vypracování 05/2025	Měřítko a formát: 1:600 A4

Název akce: **Oprava vozovky - 2.etapa**