


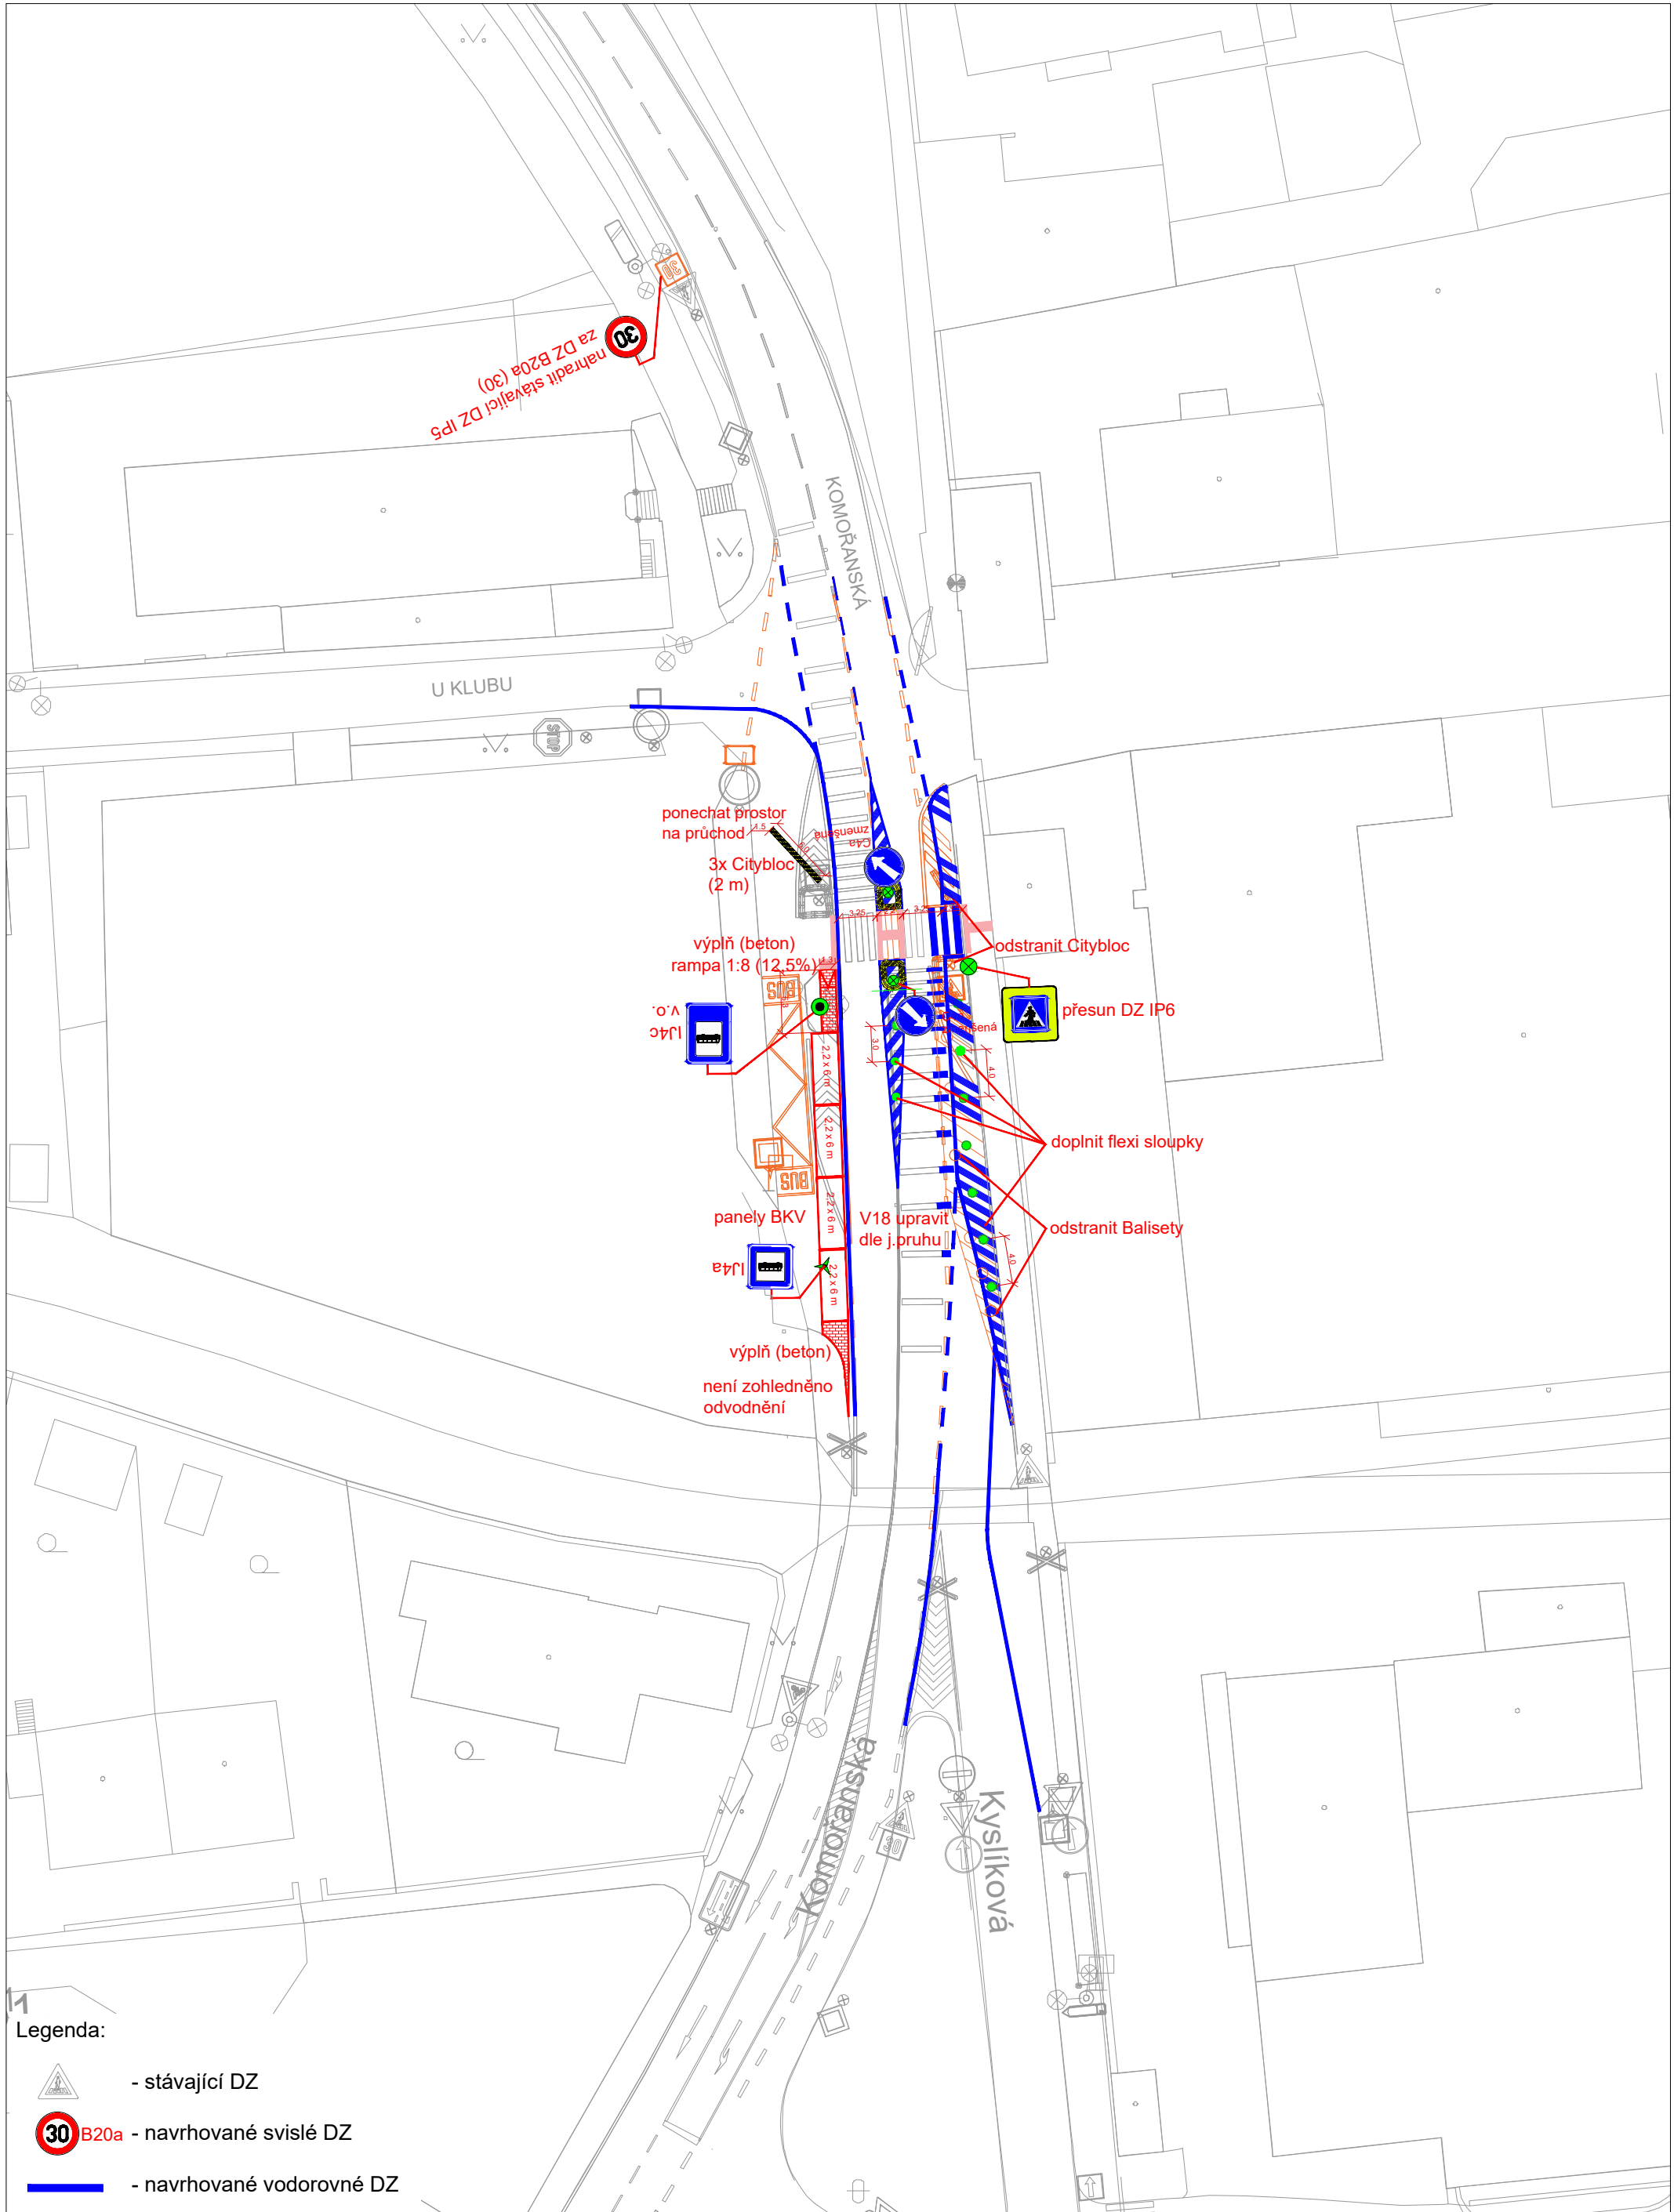

- 1
Legenda:
- stávající DZ
 - navrhované svislé DZ
 - navrhované vodorovné DZ
 - rušené svislé DZ
 - rušené vodorovné DZ
 - pružné dopravní sloupky