


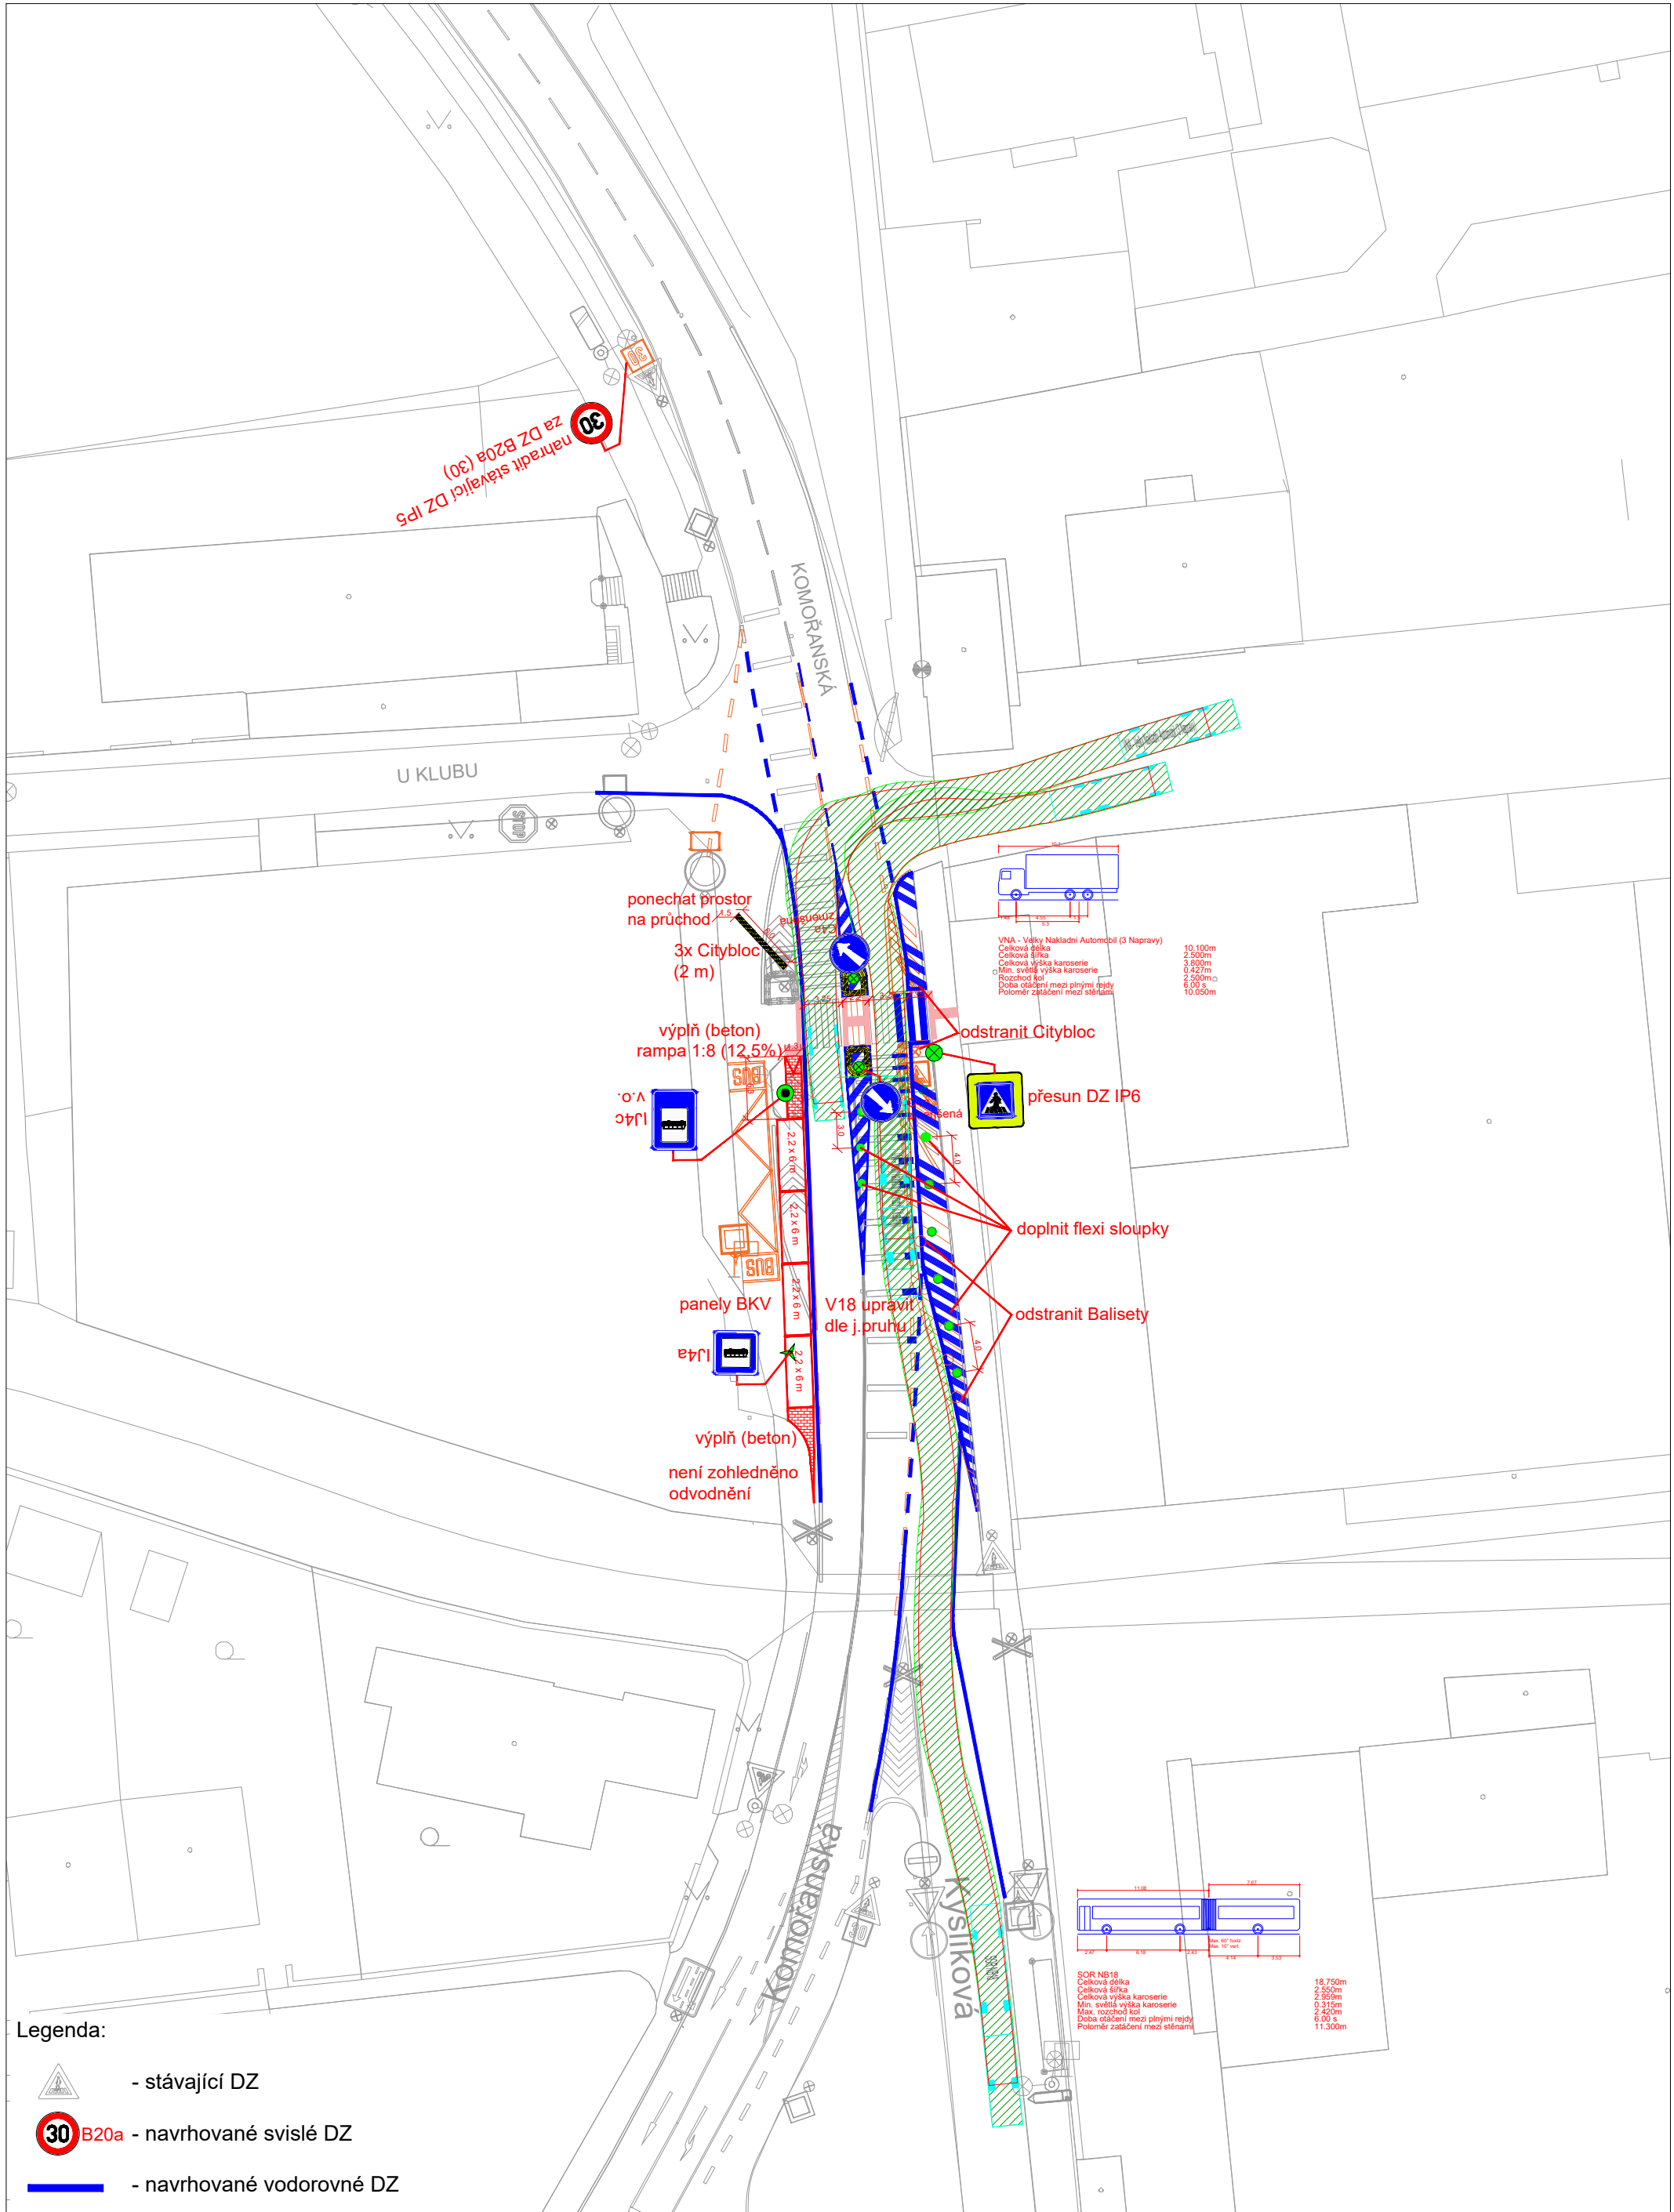

- Legenda:
-  - stávající DZ
 -  B20a - navrhované svislé DZ
 -  - navrhované vodorovné DZ
 -  - rušené svislé DZ
 -  - rušené vodorovné DZ
 -  - pružné dopravní sloupky

