


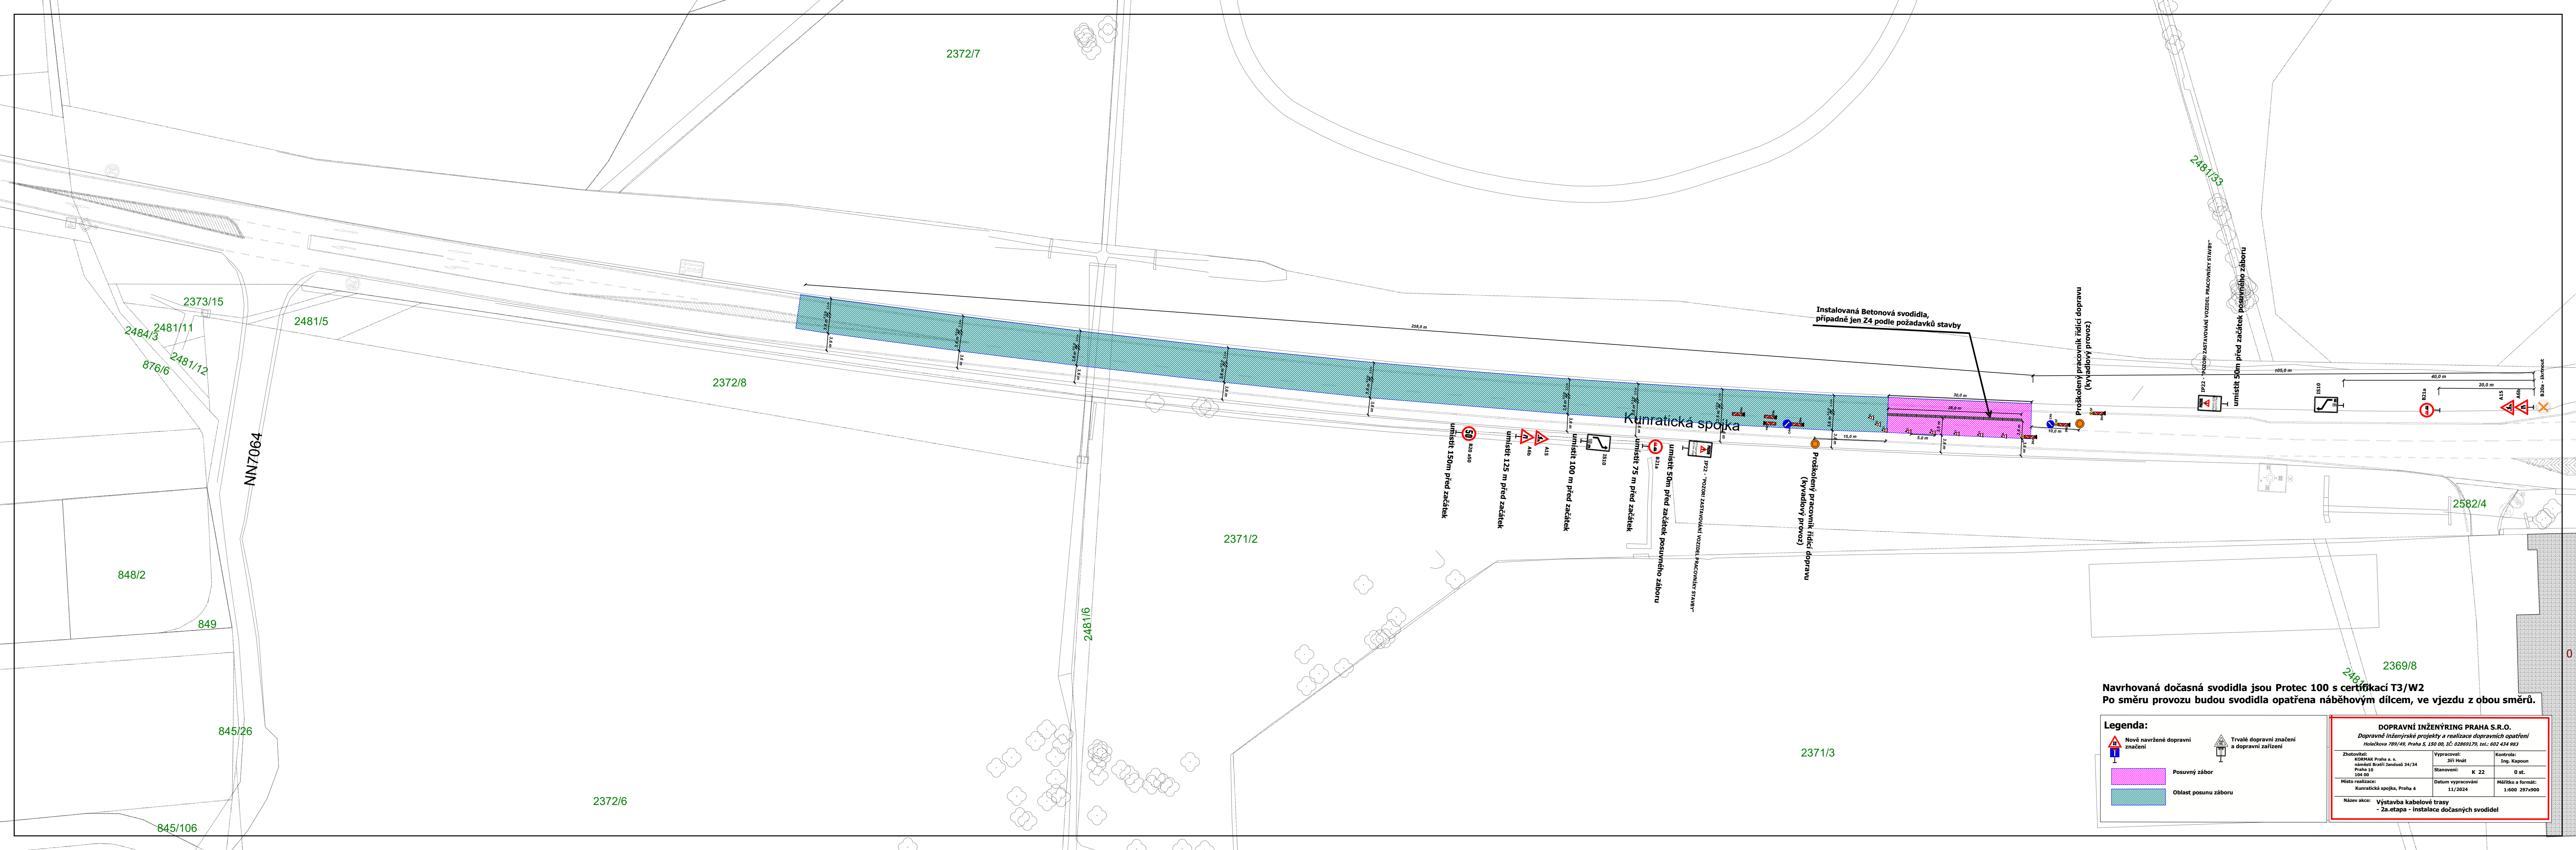

Navrhovaná dočasná svodidla jsou Protec 100 s certifikací T3/W2
Po směru provozu budou svodidla opatřena náběhovým dílcem, ve vjezdu z obou směrů.


Legenda:



Nově navržené dopravní značení



Trvalé dopravní značení a dopravní zařízení

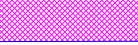

Posuvný zábor



Oblast posunu záboru

DOPRAVNÍ INŽENÝRING PRAHA S.R.O. <i>Dopravně inženýrské projekty a realizace dopravních opatření</i> Holečkova 789/49, Praha 5, 150 00, IČ: 02869179, tel.: 602 434 983		
Zhotovitel: KORMAX Praha s. s. r. o. Mlýnská Bratři Jandouš 34/34 Praha 10 104 00	Vypracoval: Jiří Hnát Stanovení: K 22	Kontrola: Ing. Kapoun 0 st.
Místo realizace: Kunratická spojka, Praha 4	Datum vypracování: 11/2024	Měřítko a formát: 1:600 297x900
Název akce: Výstavba kabelové trasy - 2a. etapa - instalace dočasných svodidel		