



umístit 150m před začátek

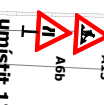

umístit 125 m před začátek



umístit 100 m před začátek

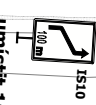

umístit 75 m před začátek



V1a - vyznačit žlutě

Betonová svodidla

V2b - vyznačit žlutě

Kunratická spojka

V1a - vyznačit žlutě

SDZ 154b - "Kunratické" - škrtnout - žlutě

V1a - vyznačit žlutě

TP19 - škrtnout

Betonová svodidla

VOZ V1a - škrtnout

VOZ V1a - škrtnout

VOZ V1a - škrtnout

VOZ V1a - škrtnout

VOZ V1a - škrtnout

VOZ V1a - škrtnout

VOZ V1a - škrtnout

VOZ V1a - škrtnout

VOZ V1a - škrtnout

VOZ V1a - škrtnout

VOZ V1a - škrtnout

VOZ V1a - škrtnout

VOZ V1a - škrtnout

VOZ V1a - škrtnout

VOZ V1a - škrtnout

VOZ V1a - škrtnout

VOZ V1a - škrtnout

VOZ V1a - škrtnout

VOZ V1a - škrtnout

VOZ V1a - škrtnout

VOZ V1a - škrtnout

VOZ V1a - škrtnout

VOZ V1a - škrtnout

VOZ V1a - škrtnout

VOZ V1a - škrtnout

VOZ V1a - škrtnout

Legenda:




Výkop kabelové trasy - šíře 0,5m

DOPRAVNÍ INŽENÝRING PRAHA S.R.O.

Dopravné inženýrské projekty a realizace dopravních opatření
Holečkova 789/49, Praha 5, 150 00, IČ: 02869179, tel.: 602 434 983

Zhotovitel: KONRAK Praha a. s. náměstí Bratří Janů 34/34 Praha 10 104 00	Vypracoval: Ing. Hrušková Stanovení: O 08	Kontrola: Ing. Kapoun 240 st.
Místo realizace: Kunratická spojka, Praha 4	Datum vypracování 28/6/2025	Měřítko a formát: 1:600 297x900

Název akce: Výstavba kabelové trasy
- 8b.etapa - 1.díl

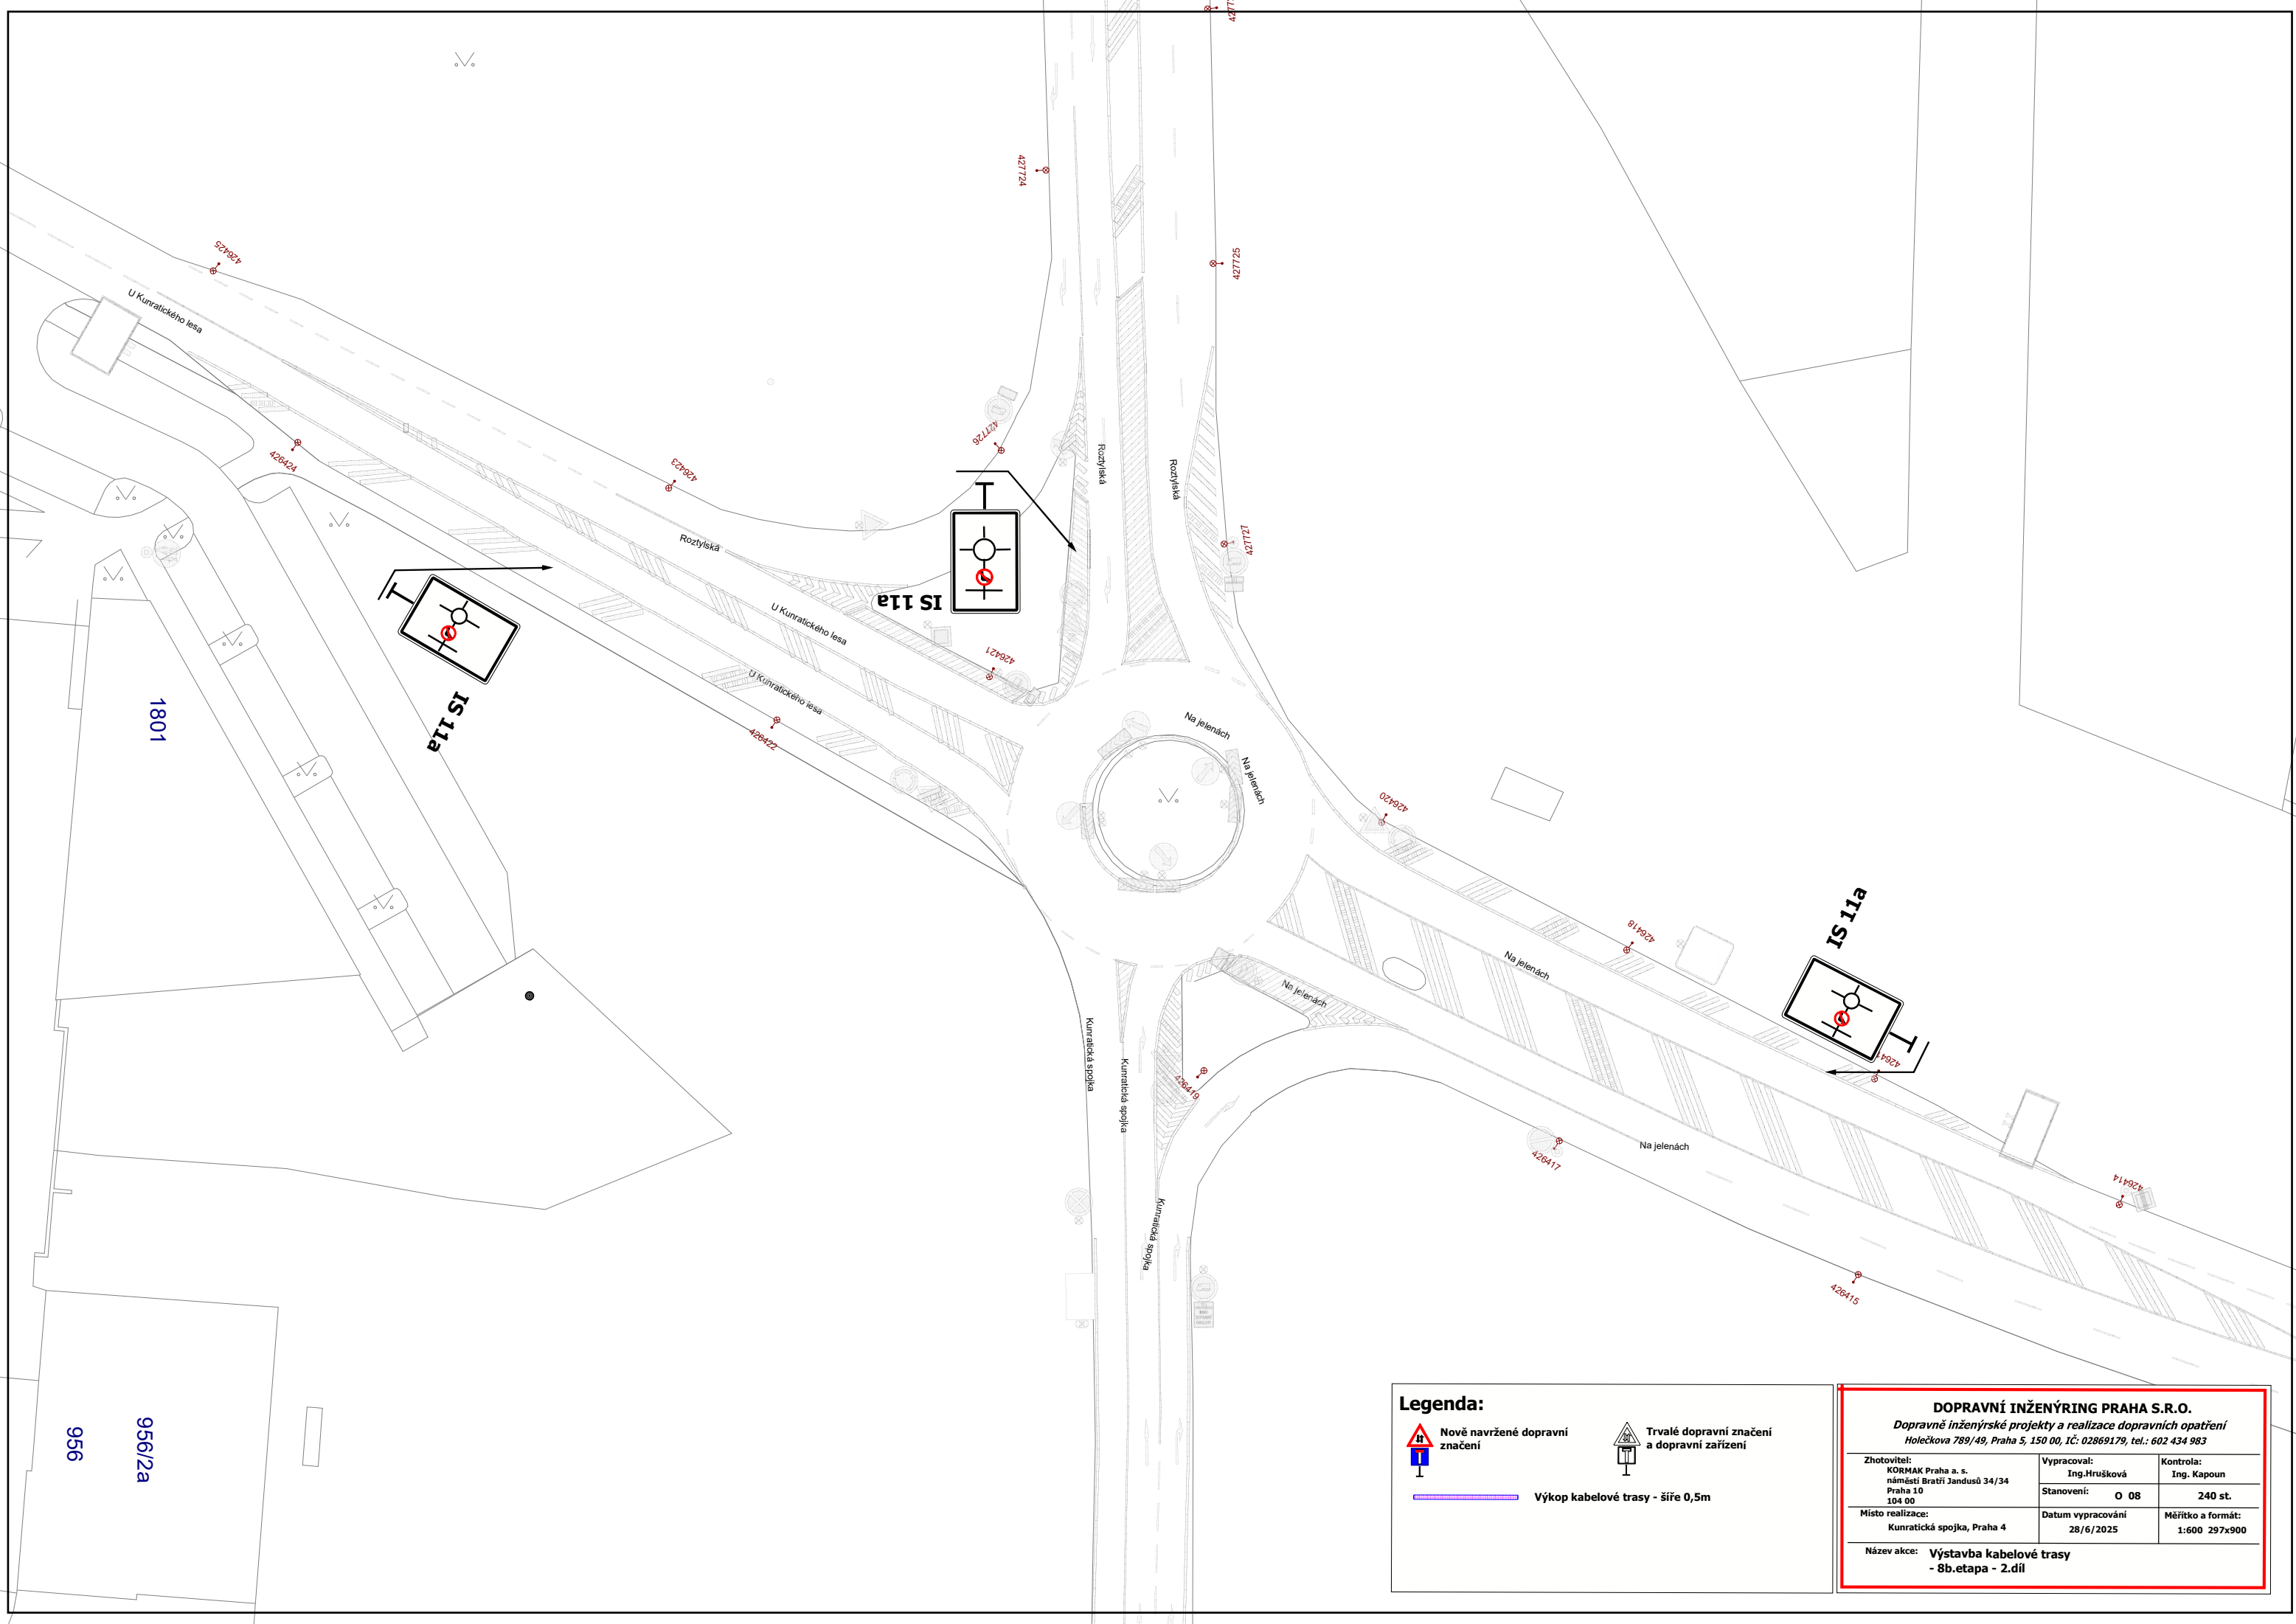

Legenda:



Nově navržené dopravní značení



Trvalé dopravní značení a dopravní zařízení


Výkop kabelové trasy - šíře 0,5m


DOPRAVNÍ INŽENÝRING PRAHA S.R.O.

Dopravně inženýrské projekty a realizace dopravních opatření
Holečkova 789/49, Praha 5, 150 00, IČ: 02869179, tel.: 602 434 983

Zhotovitel: KORMAK Praha a. s. náměstí Bratří Jandusů 34/34 Praha 10 104 00	Vypracoval: Ing.Hrušková	Kontrola: Ing. Kapoun
	Stanovení: O 08	240 st.
Místo realizace: Kunratická spojka, Praha 4	Datum vypracování 28/6/2025	Měřítko a formát: 1:600 297x900

Název akce: Výstavba kabelové trasy
- 8b.etapa - 2.díl

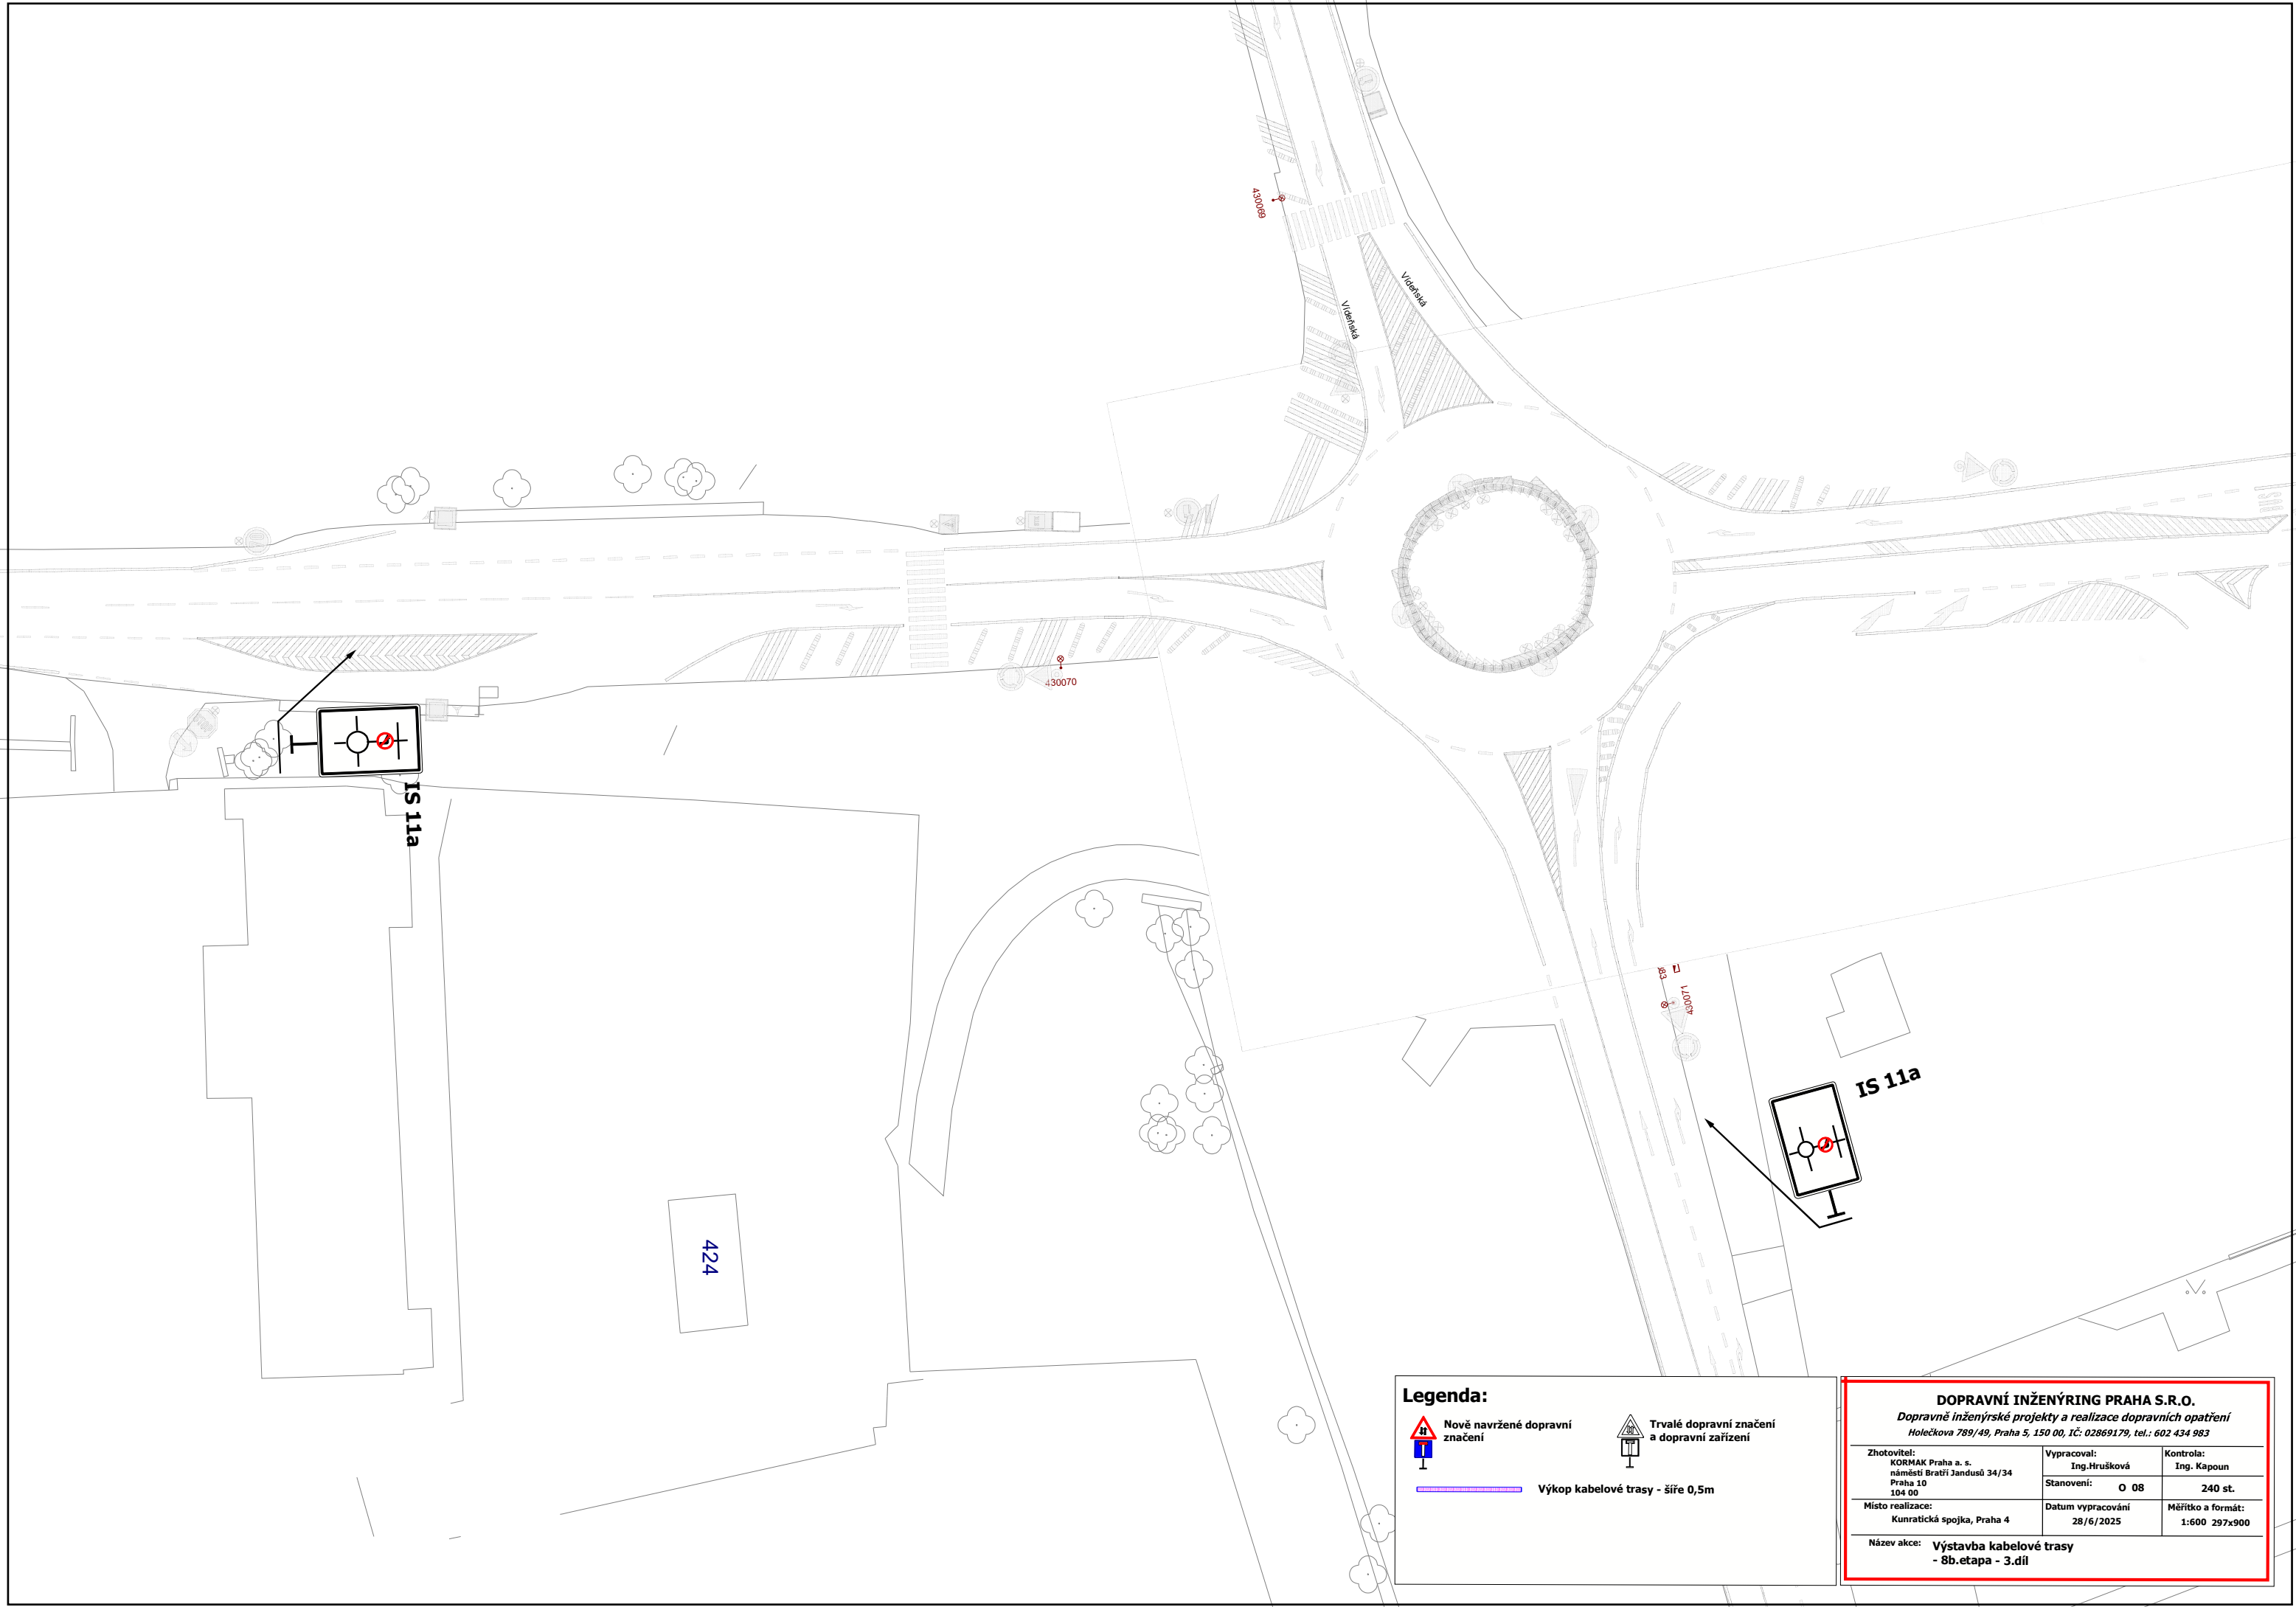

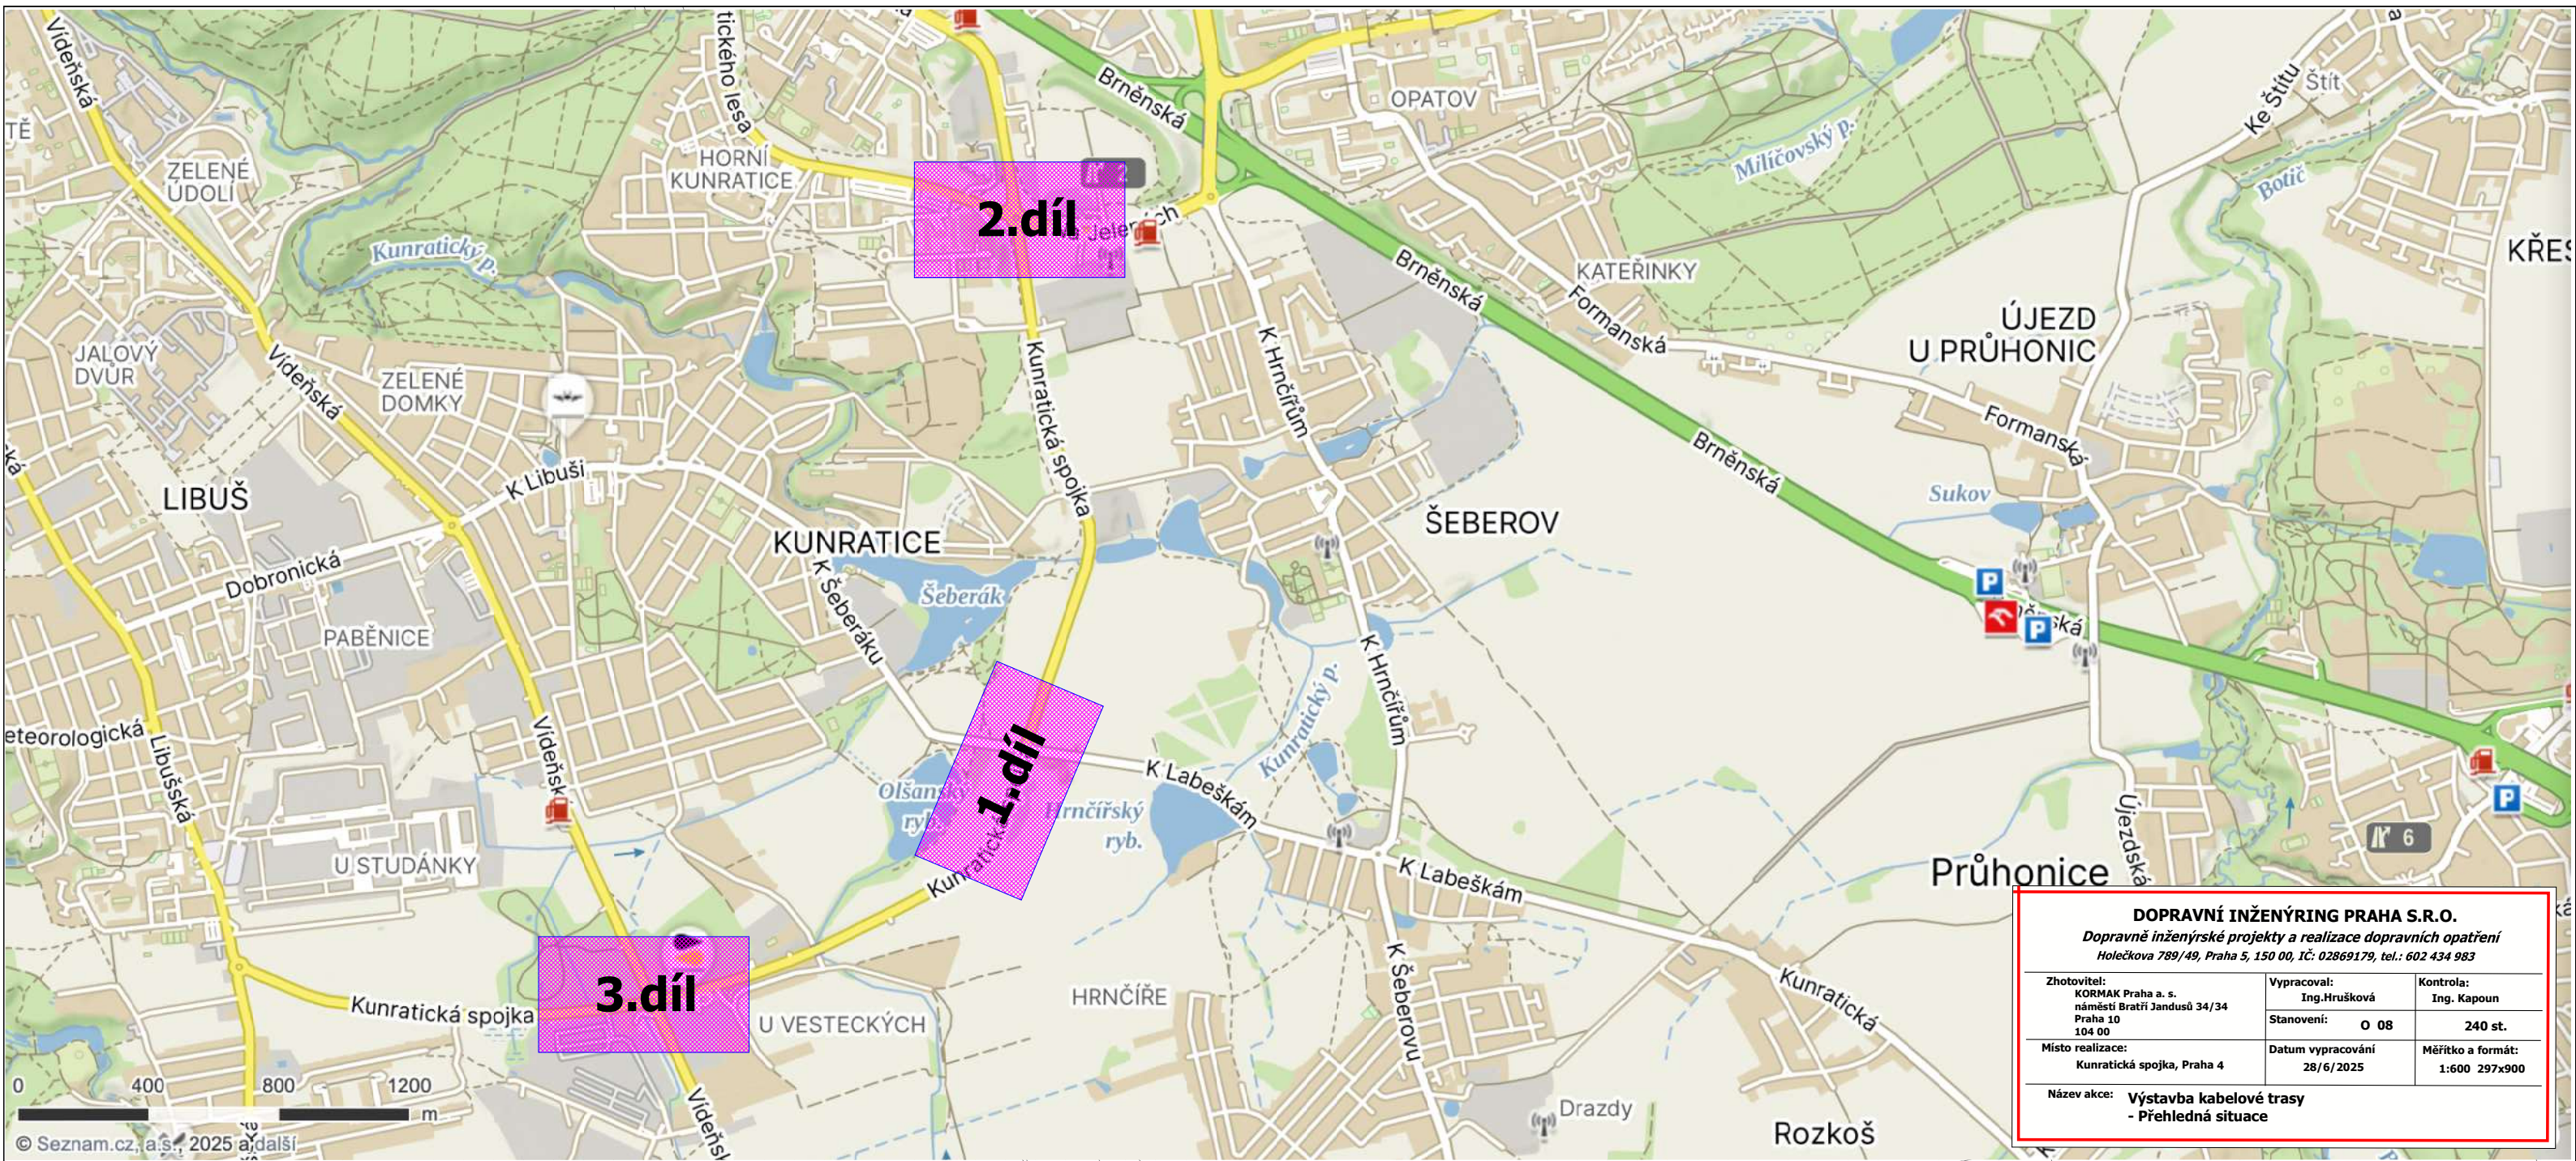

DOPRAVNÍ INŽENÝRING PRAHA S.R.O.		
Dopravně inženýrské projekty a realizace dopravních opatření		
Holečkova 789/49, Praha 5, 150 00, IČ: 02869179, tel.: 602 434 983		
Zhotovitel: KORMAK Praha a. s. náměstí Bratří Jandusů 34/34 Praha 10 104 00	Vypracoval: Ing. Hrušková Stanovení: O 08	Kontrola: Ing. Kapoun 240 st.
Místo realizace: Kunratická spojka, Praha 4	Datum vypracování 28/6/2025	Měřítko a formát: 1:600 297x900
Název akce: Výstavba kabelové trasy - Přehledná situace		