
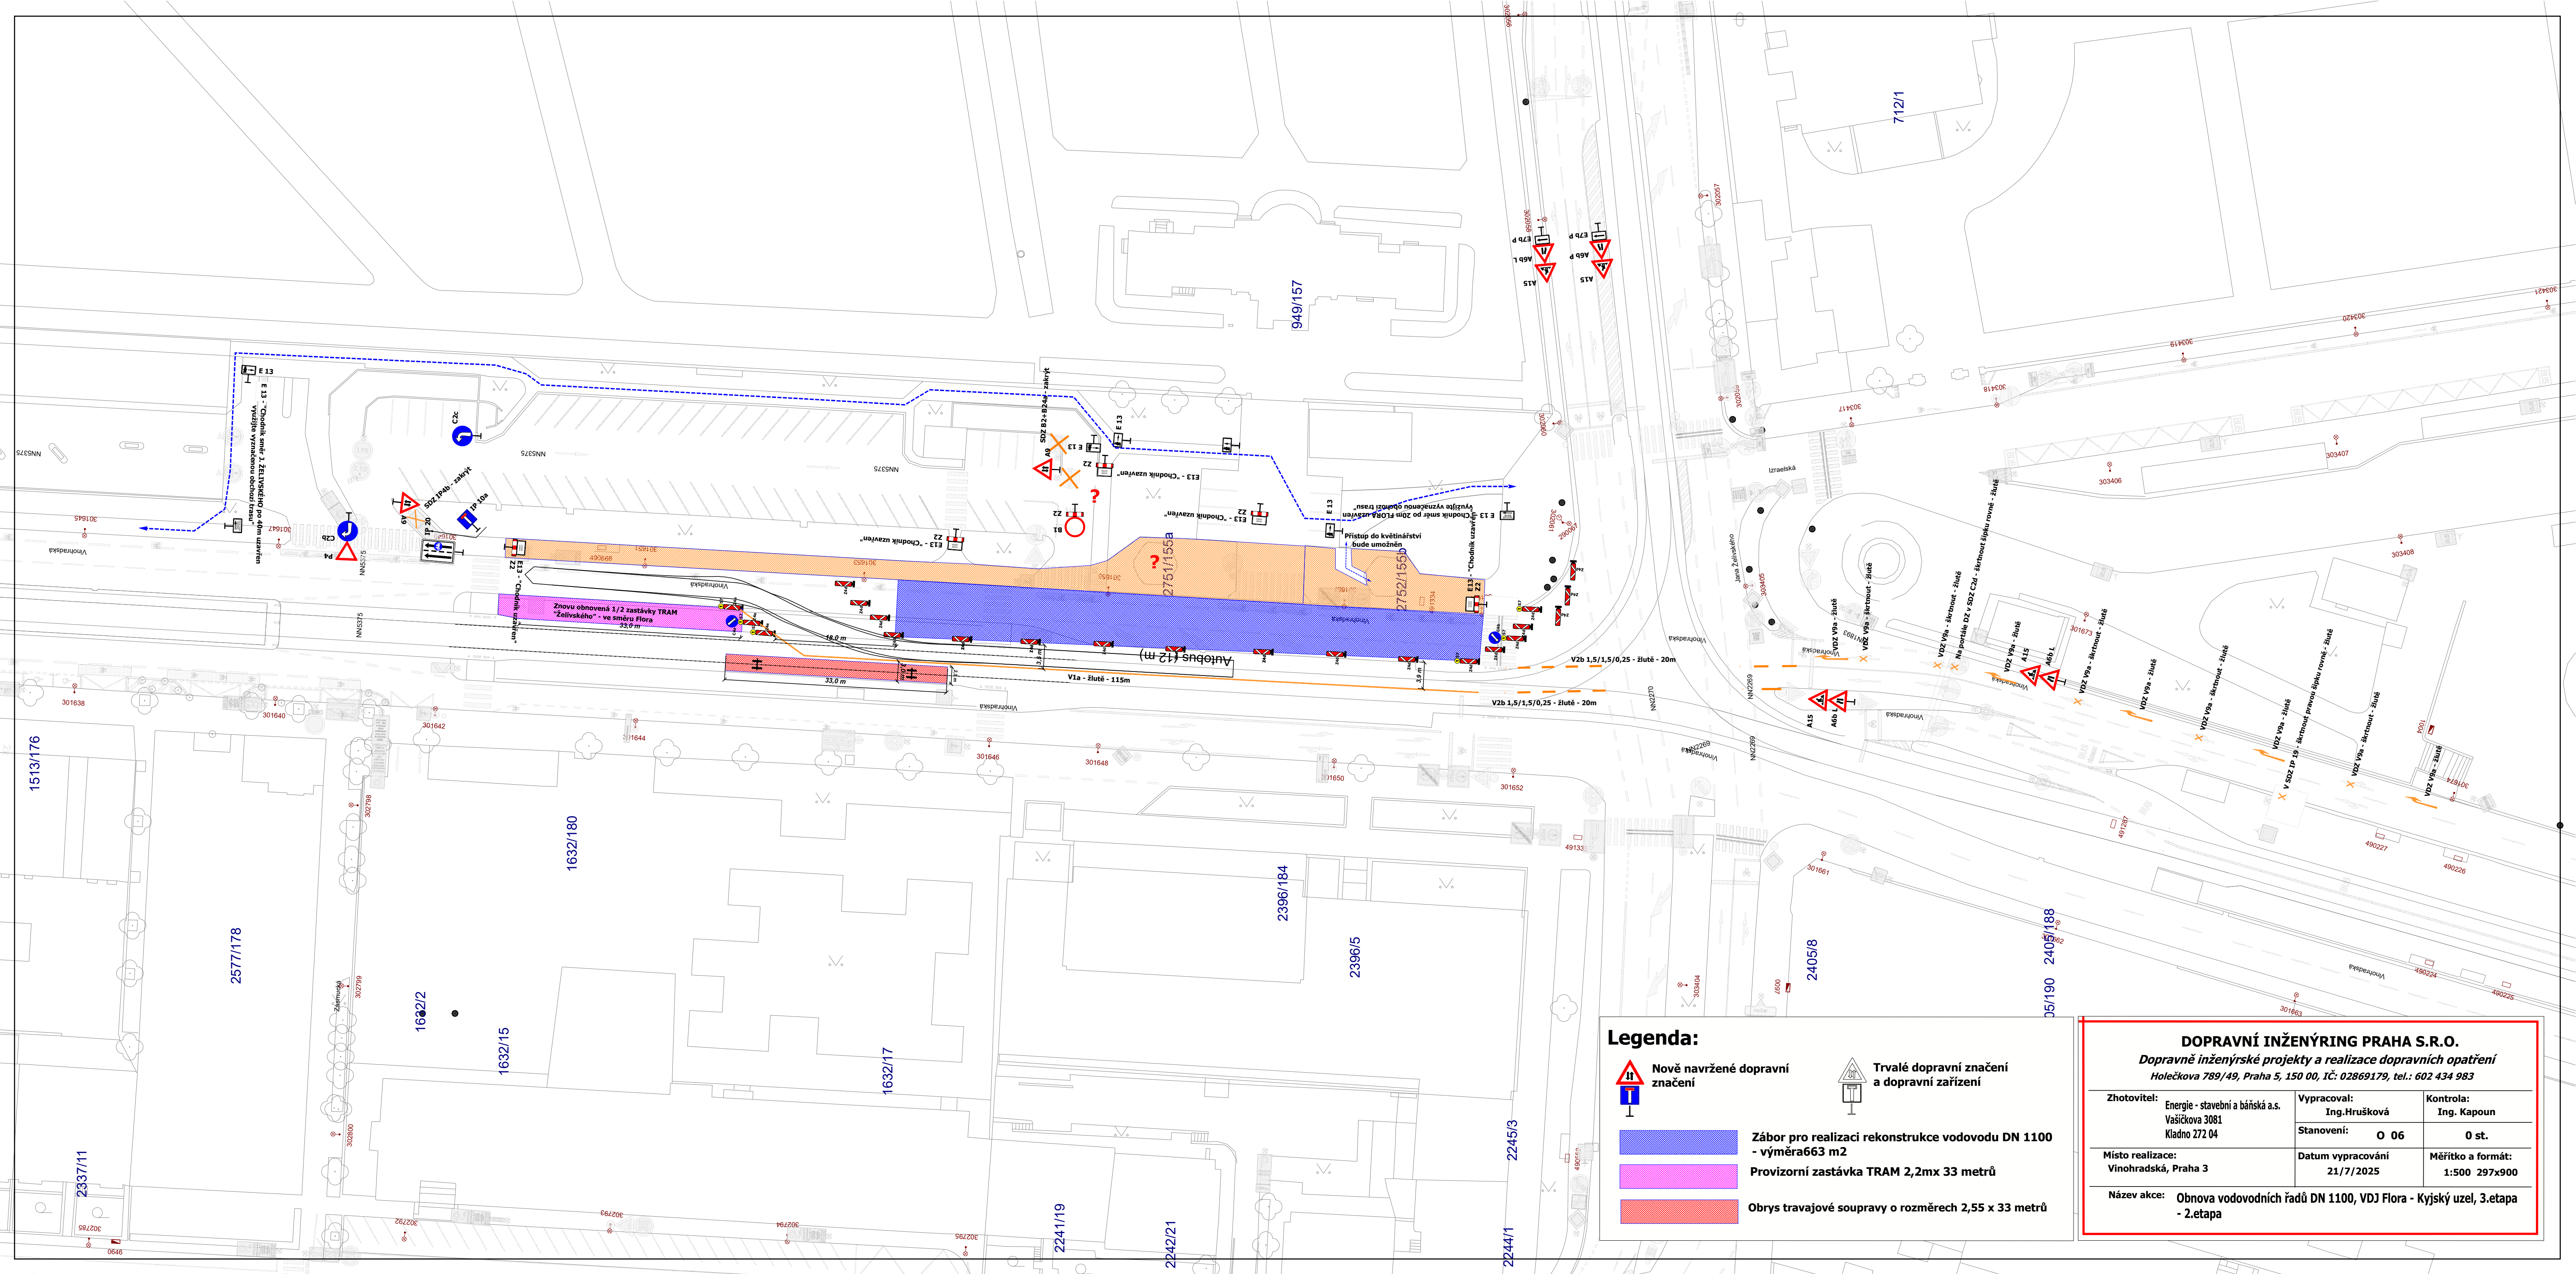


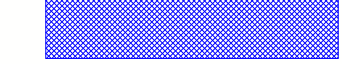



Legenda:

- 

Nově navržené dopravní značení
- 

Trvalé dopravní značení a dopravní zařízení
- 

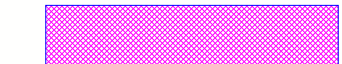Zábor pro realizaci rekonstrukce vodovodu DN 1100 - výměra 663 m²
- 

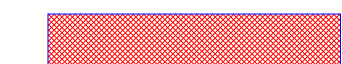Provizorní zastávka TRAM 2,2mx 33 metrů
- 

Obrys travajové soupravy o rozměrech 2,55 x 33 metrů

DOPRAVNÍ INŽENÝRING PRAHA S.R.O.		
Dopravně inženýrské projekty a realizace dopravních opatření		
Holečkova 789/49, Praha 5, 150 00, IČ: 02869179, tel.: 602 434 983		
Zhotovitel:	Energie - stavební a báňská a.s. Vášíčková 3081 Kladno 272 04	Vypracoval: Ing. Hrušková Stanovení: O 06
Místo realizace:	Vinohradská, Praha 3	Kontrola: Ing. Kapoun 0 st.
Název akce:	Obnova vodovodních řadů DN 1100, VDJ Flora - Kyjský uzel, 3. etapa - 2. etapa	
	Datum vypracování 21/7/2025	Měřítka a formát: 1:500 297x900