


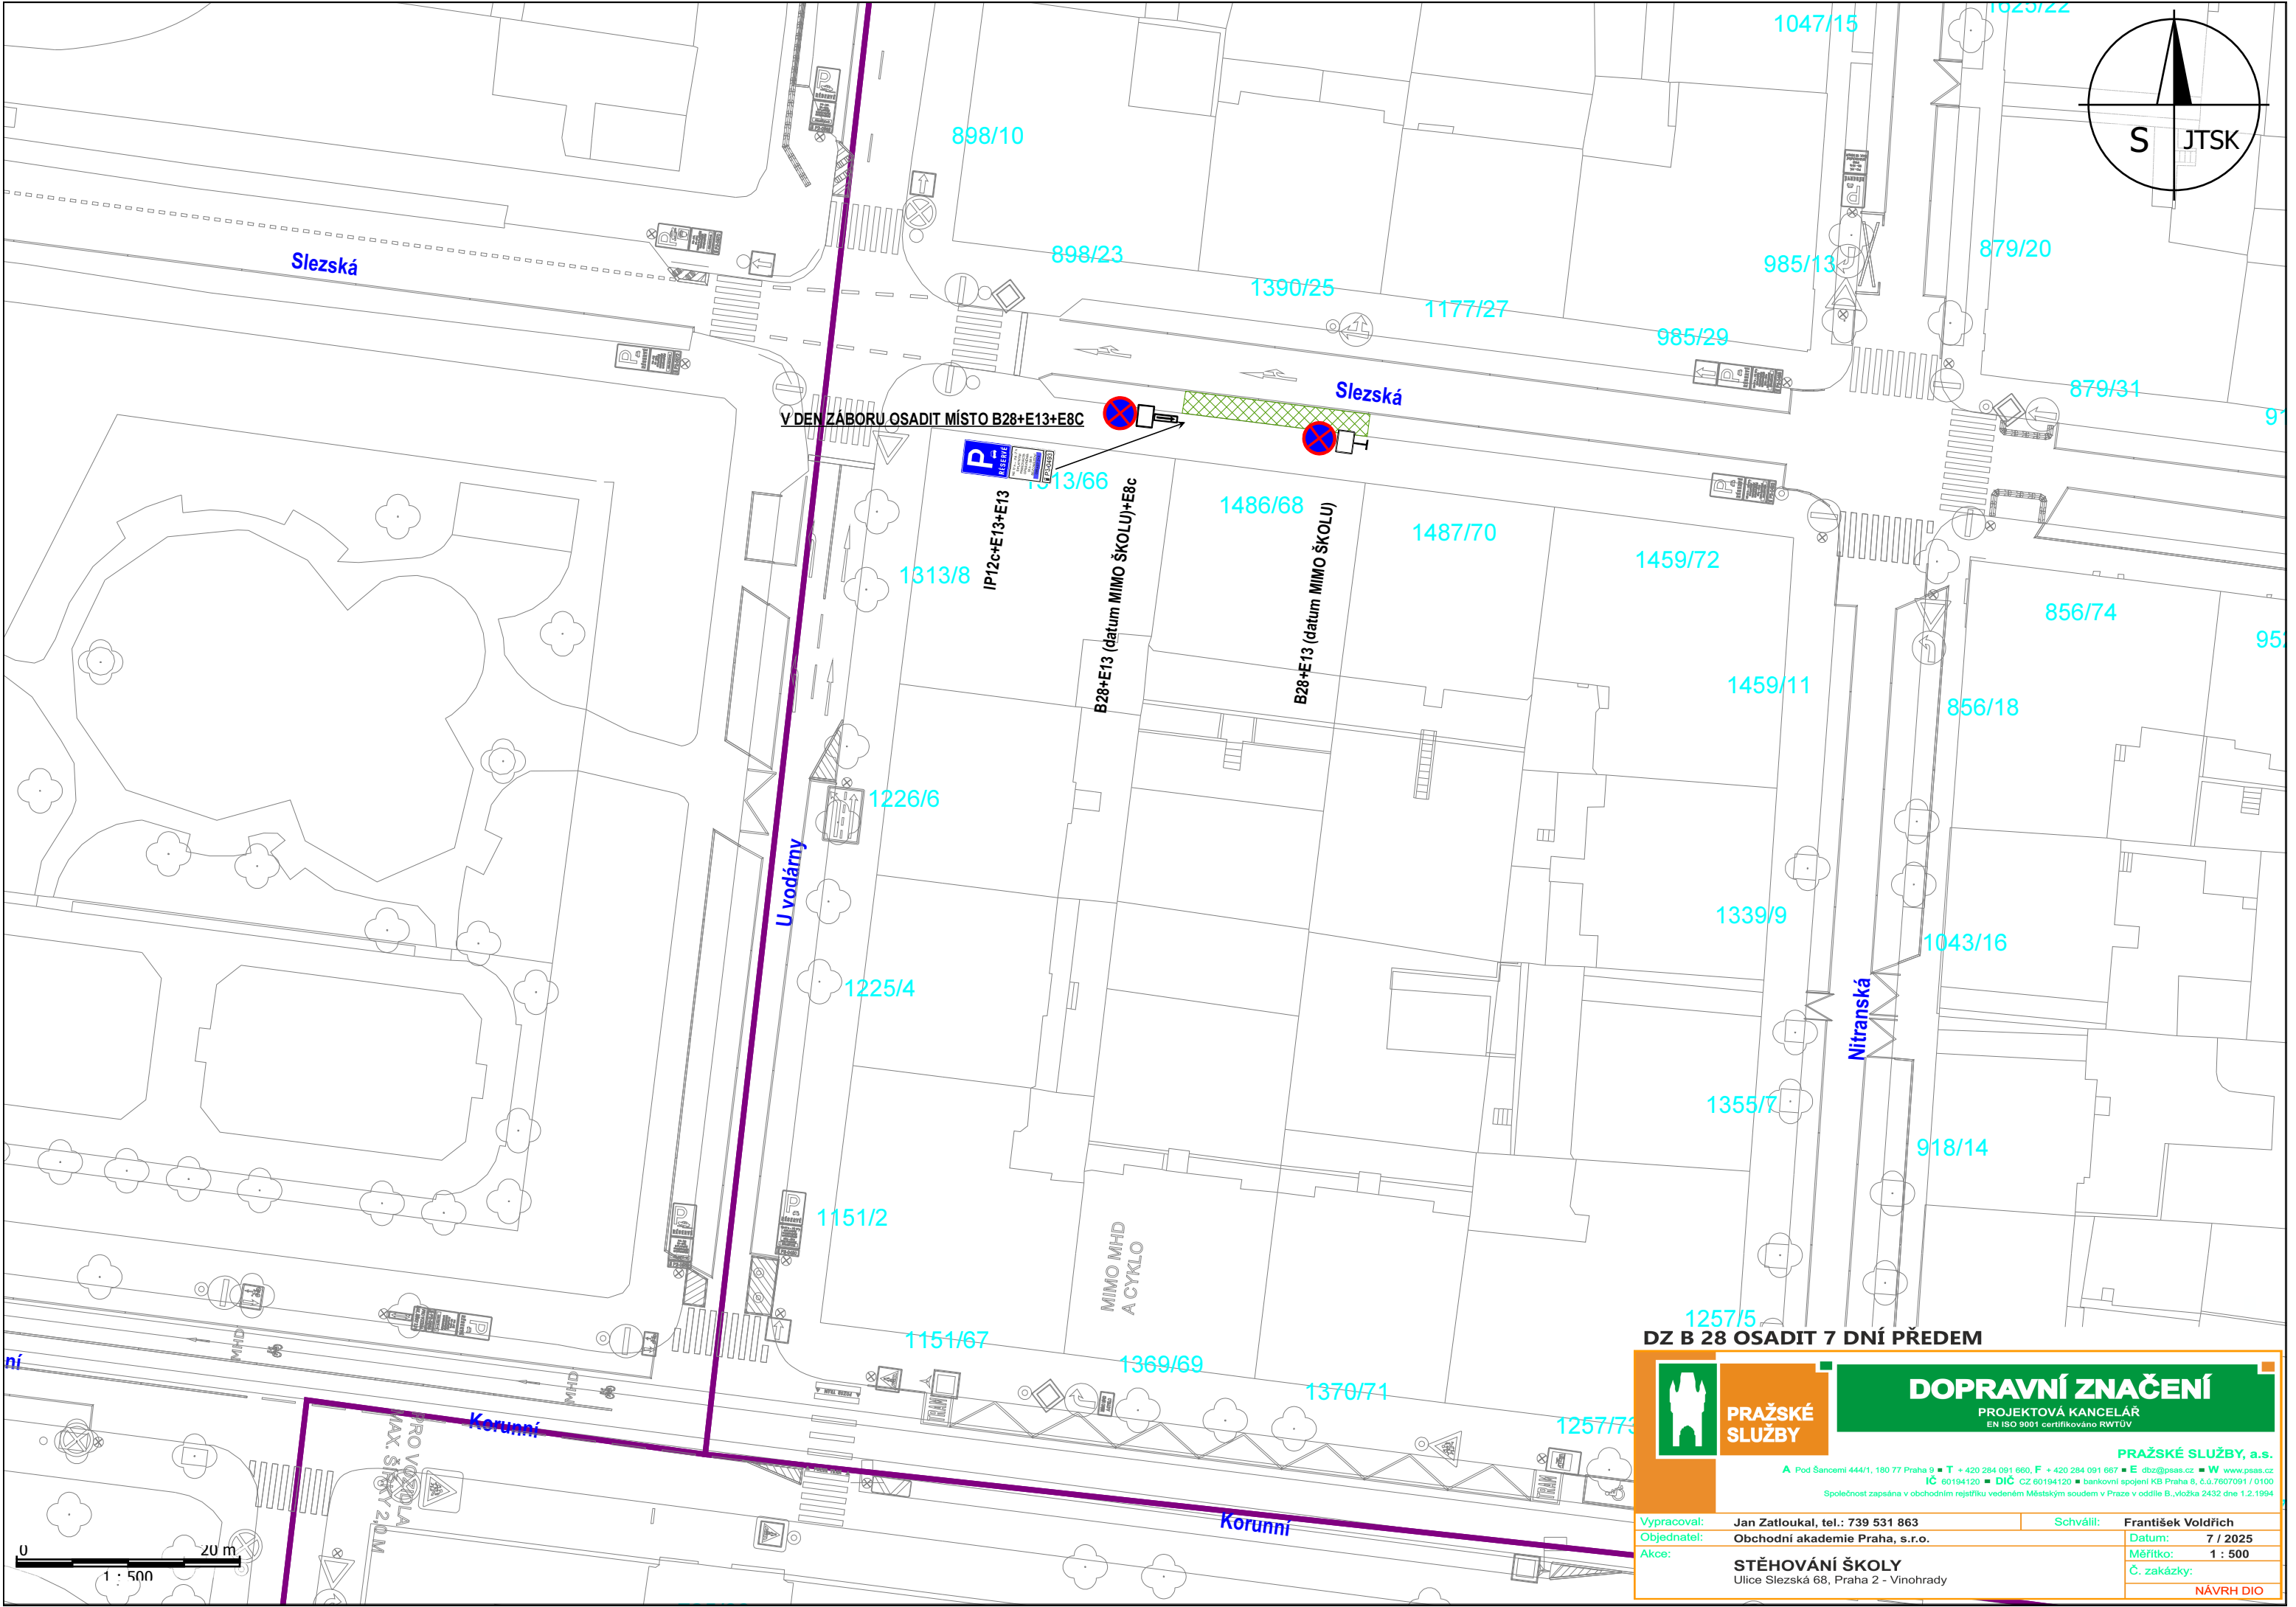

V DEN ZÁBORU OSADIT MÍSTO B28+E13+E8C



IP12c+E13+E13

B28+E13 (datum MIMO ŠKOLU)+E8c

B28+E13 (datum MIMO ŠKOLU)

DZ B 28 OSADIT 7 DNÍ PŘEDEM



PRAŽSKÉ
SLUŽBY

DOPRAVNÍ ZNAČENÍ

PROJEKTOVÁ KANCELÁŘ
EN ISO 9001 certifikováno RWTÜV

PRAŽSKÉ SLUŽBY, a.s.

A Pod Šancemi 444/1, 180 77 Praha 9 • T + 420 284 091 660 • F + 420 284 091 667 • E dzs@psas.cz • W www.psas.cz
IČ 60194120 • DIČ CZ 60194120 • bankovní spojení KB Praha 8, č.ú.7607091 / 0100
Společnost zapsána v obchodním rejstříku vedeném Městským soudem v Praze v oddíle B, vložka 2432 dne 1.2.1994

Vypracoval:	Jan Zatloukal, tel.: 739 531 863
Objednatel:	Obchodní akademie Praha, s.r.o.
Akce:	STĚHOVÁNÍ ŠKOLY Ulice Slezská 68, Praha 2 - Vinohrady

Schválil:	František Voldřich
Datum:	7 / 2025
Měřítko:	1 : 500
Č. zakázky:	

NÁVRH DIO