


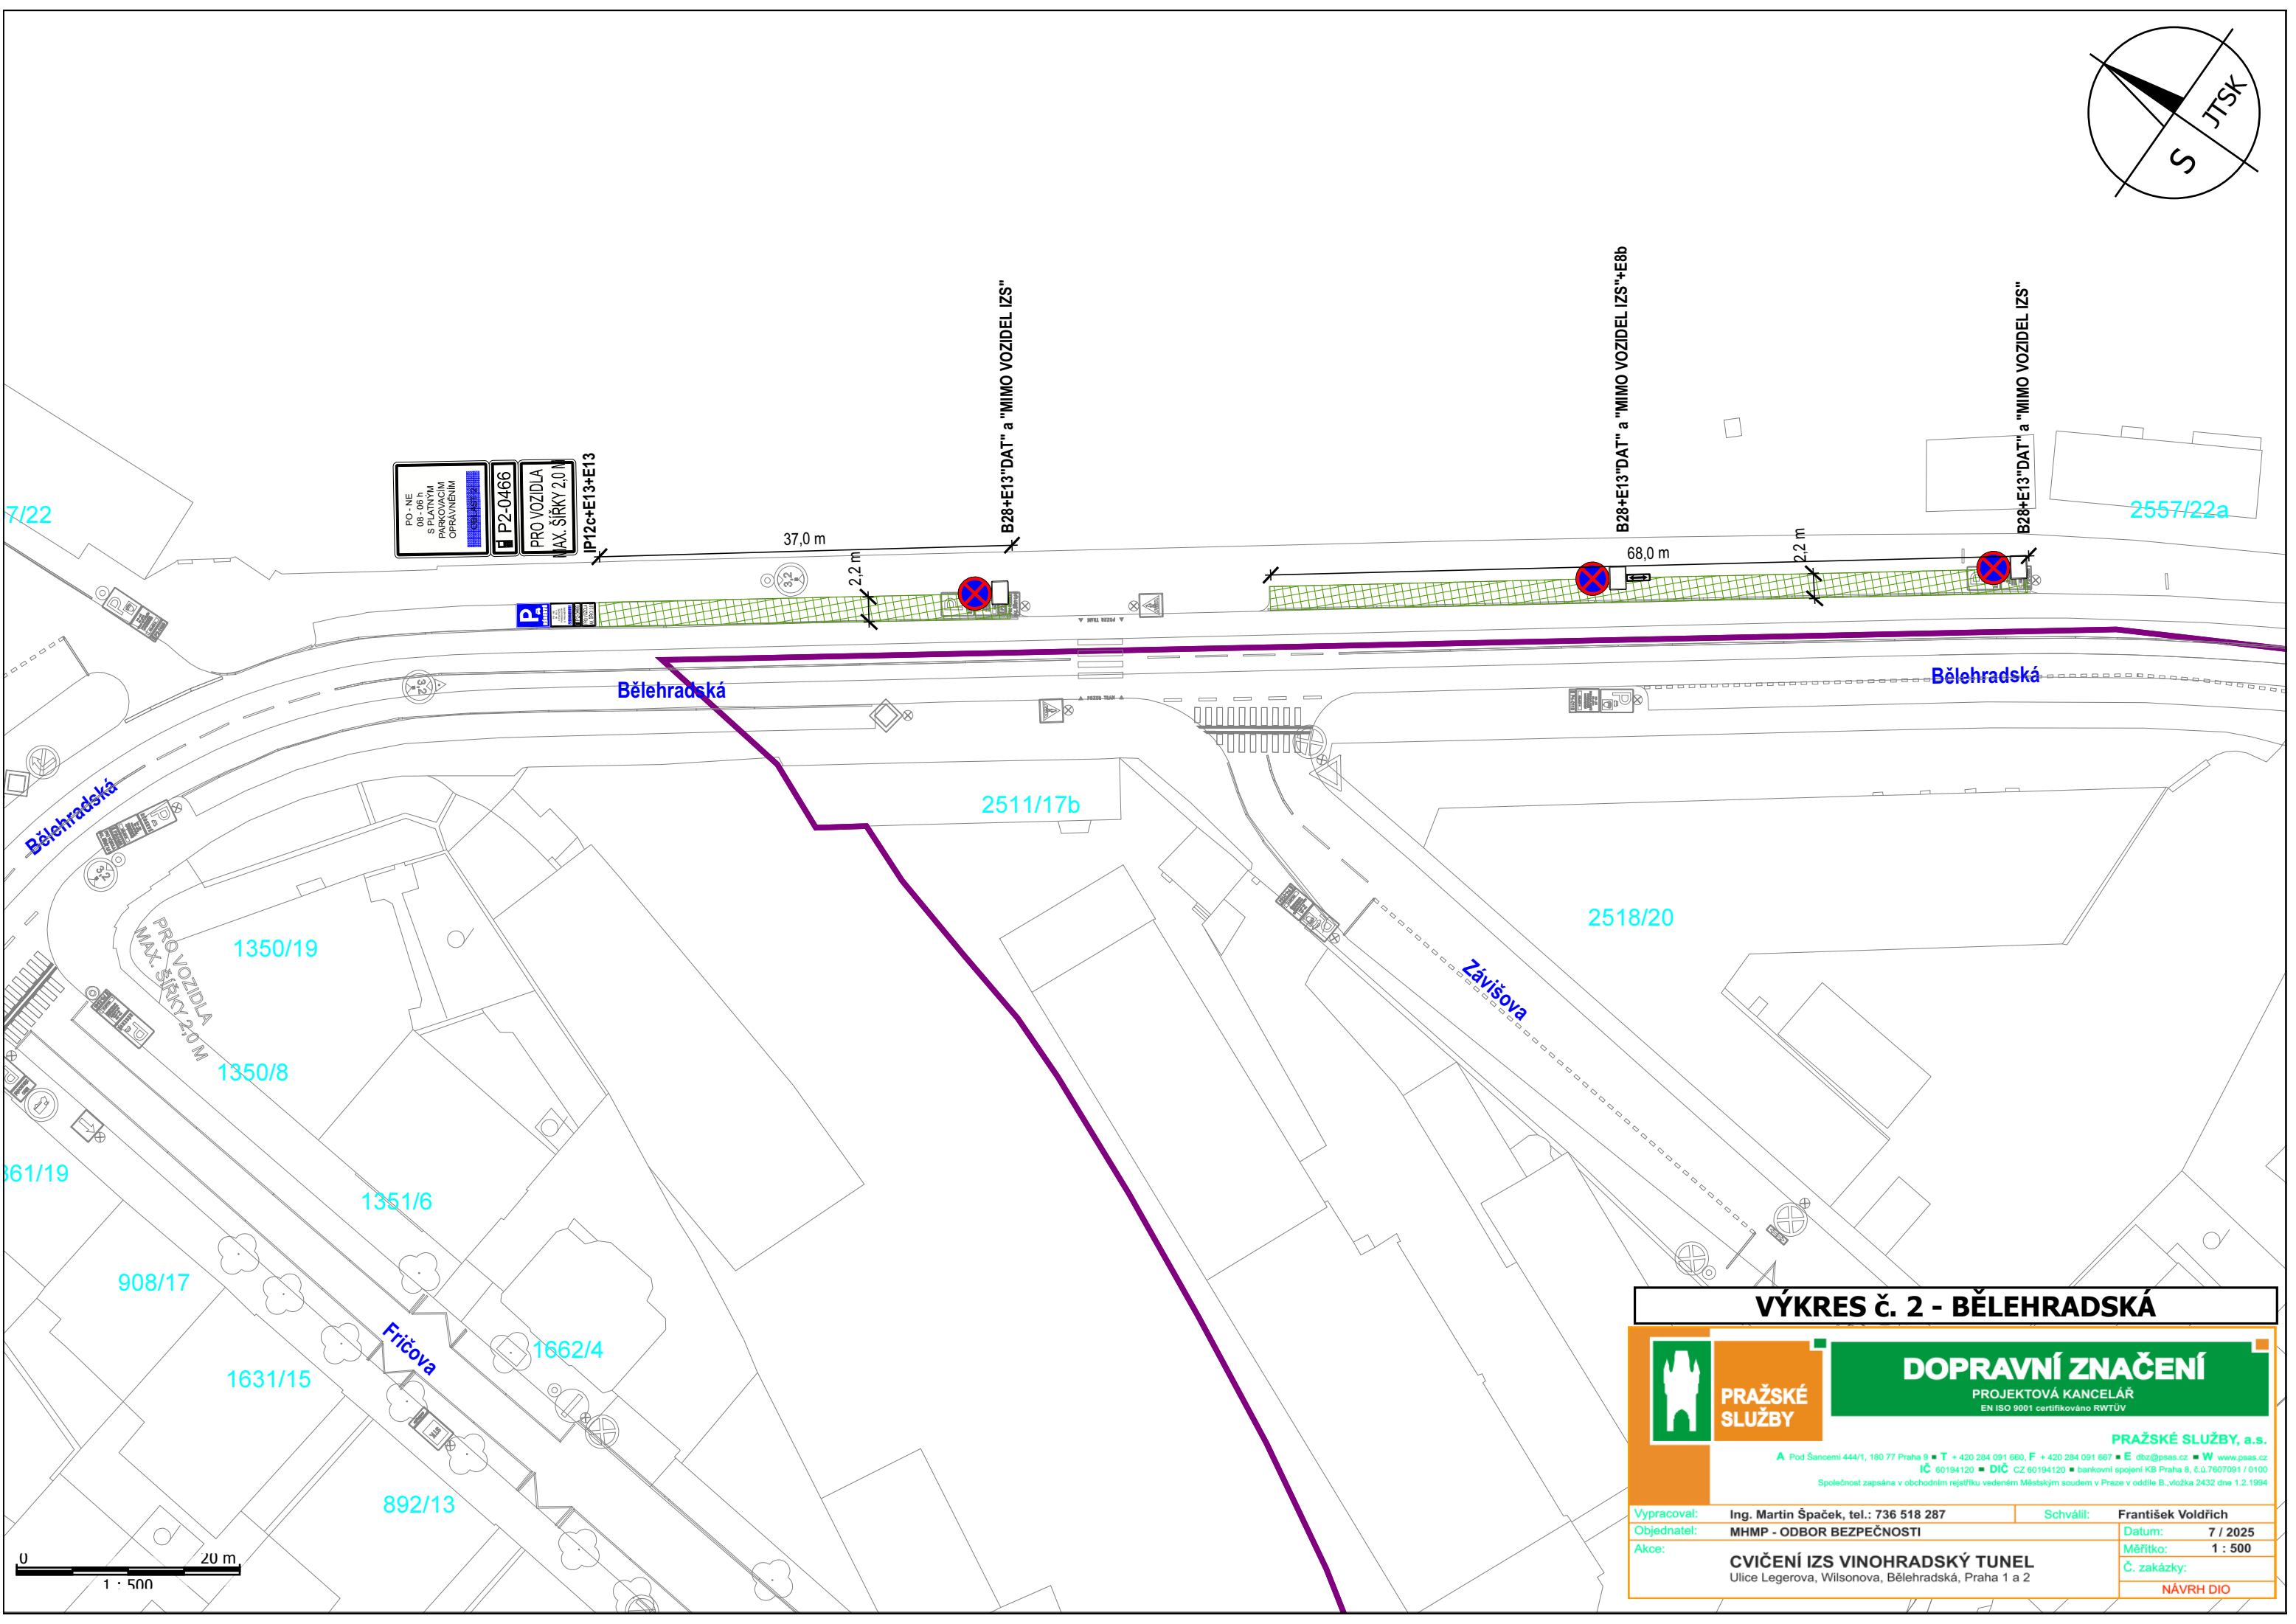

~~2557/22a~~

~~Bělehradská~~

Bělehradská

2511/17b

2518/20

361/19

1350/19

~~1350/8~~~~135 1/6~~

1662/4

908/17

1631/15

892/13

Fričova

VÝKRES Č. 2 - BĚLEHRADSKÁ

**PRAŽSKÉ
SLUŽBY**

DOPRAVNÍ ZNAČENÍ

PROJEKTOVÁ KANCELÁŘ
EN ISO 9001 certifikováno RWTÜV

PRAŽSKÉ SLUŽBY, a.s.

A Pod Šanceml 444/1, 180 77 Praha 9 ■ **T** + 20 284 091 660, **F** + 20 284 091 667 ■ **E** dbz@psas.cz ■ **W** www.psas.cz
IČ 60194120 ■ **DIČ** CZ 60194120 ■ bankovní spojení KB Praha 8, č.ú.7607091 / 0100
 Společnost zapsána v obchodním rejstříku vedeném Městským soudem v Praze v oddíle B, vložka 2432 dne 1.2.1994

Vypracoval: Ing. Martin Špaček, tel.: 736 518 287

Schválil: František Voldřich

Objednatel: MHMP - ODBOR BEZPEČNOSTI

Datum: 7 / 2025

CVIČENÍ IZS VINOHRADSKÝ TUNEL
Ulice Legerova, Wilsonova, Bělehradská, Praha 1 a 2

Měřítko: 1 : 500

NÁVRH DIC

A horizontal scale bar with a black outline. It is divided into four equal segments by three vertical tick marks. The left end is labeled '0' and the right end is labeled '20 m'. Below the bar, centered, is the text '1 : 500'.