


Policie České republiky
Krajské ředitelství policie hl. m. Prahy
Odbor služby dopravní policie
140 00 Praha 4, Kongresová 2
326021
Č. j. ŘPA - 147 700 - 70J-2025-0000DŽ
07-05-2025 z k. kpt. Bc. Jan Fiedler
Souhlasné stanovisko ve smyslu
§ 77 odst. 1 a 2 b), z.č. 361/2000 Sb.
a § 25 odst. 1 a 6 c), zák. č. 13/1997 Sb.

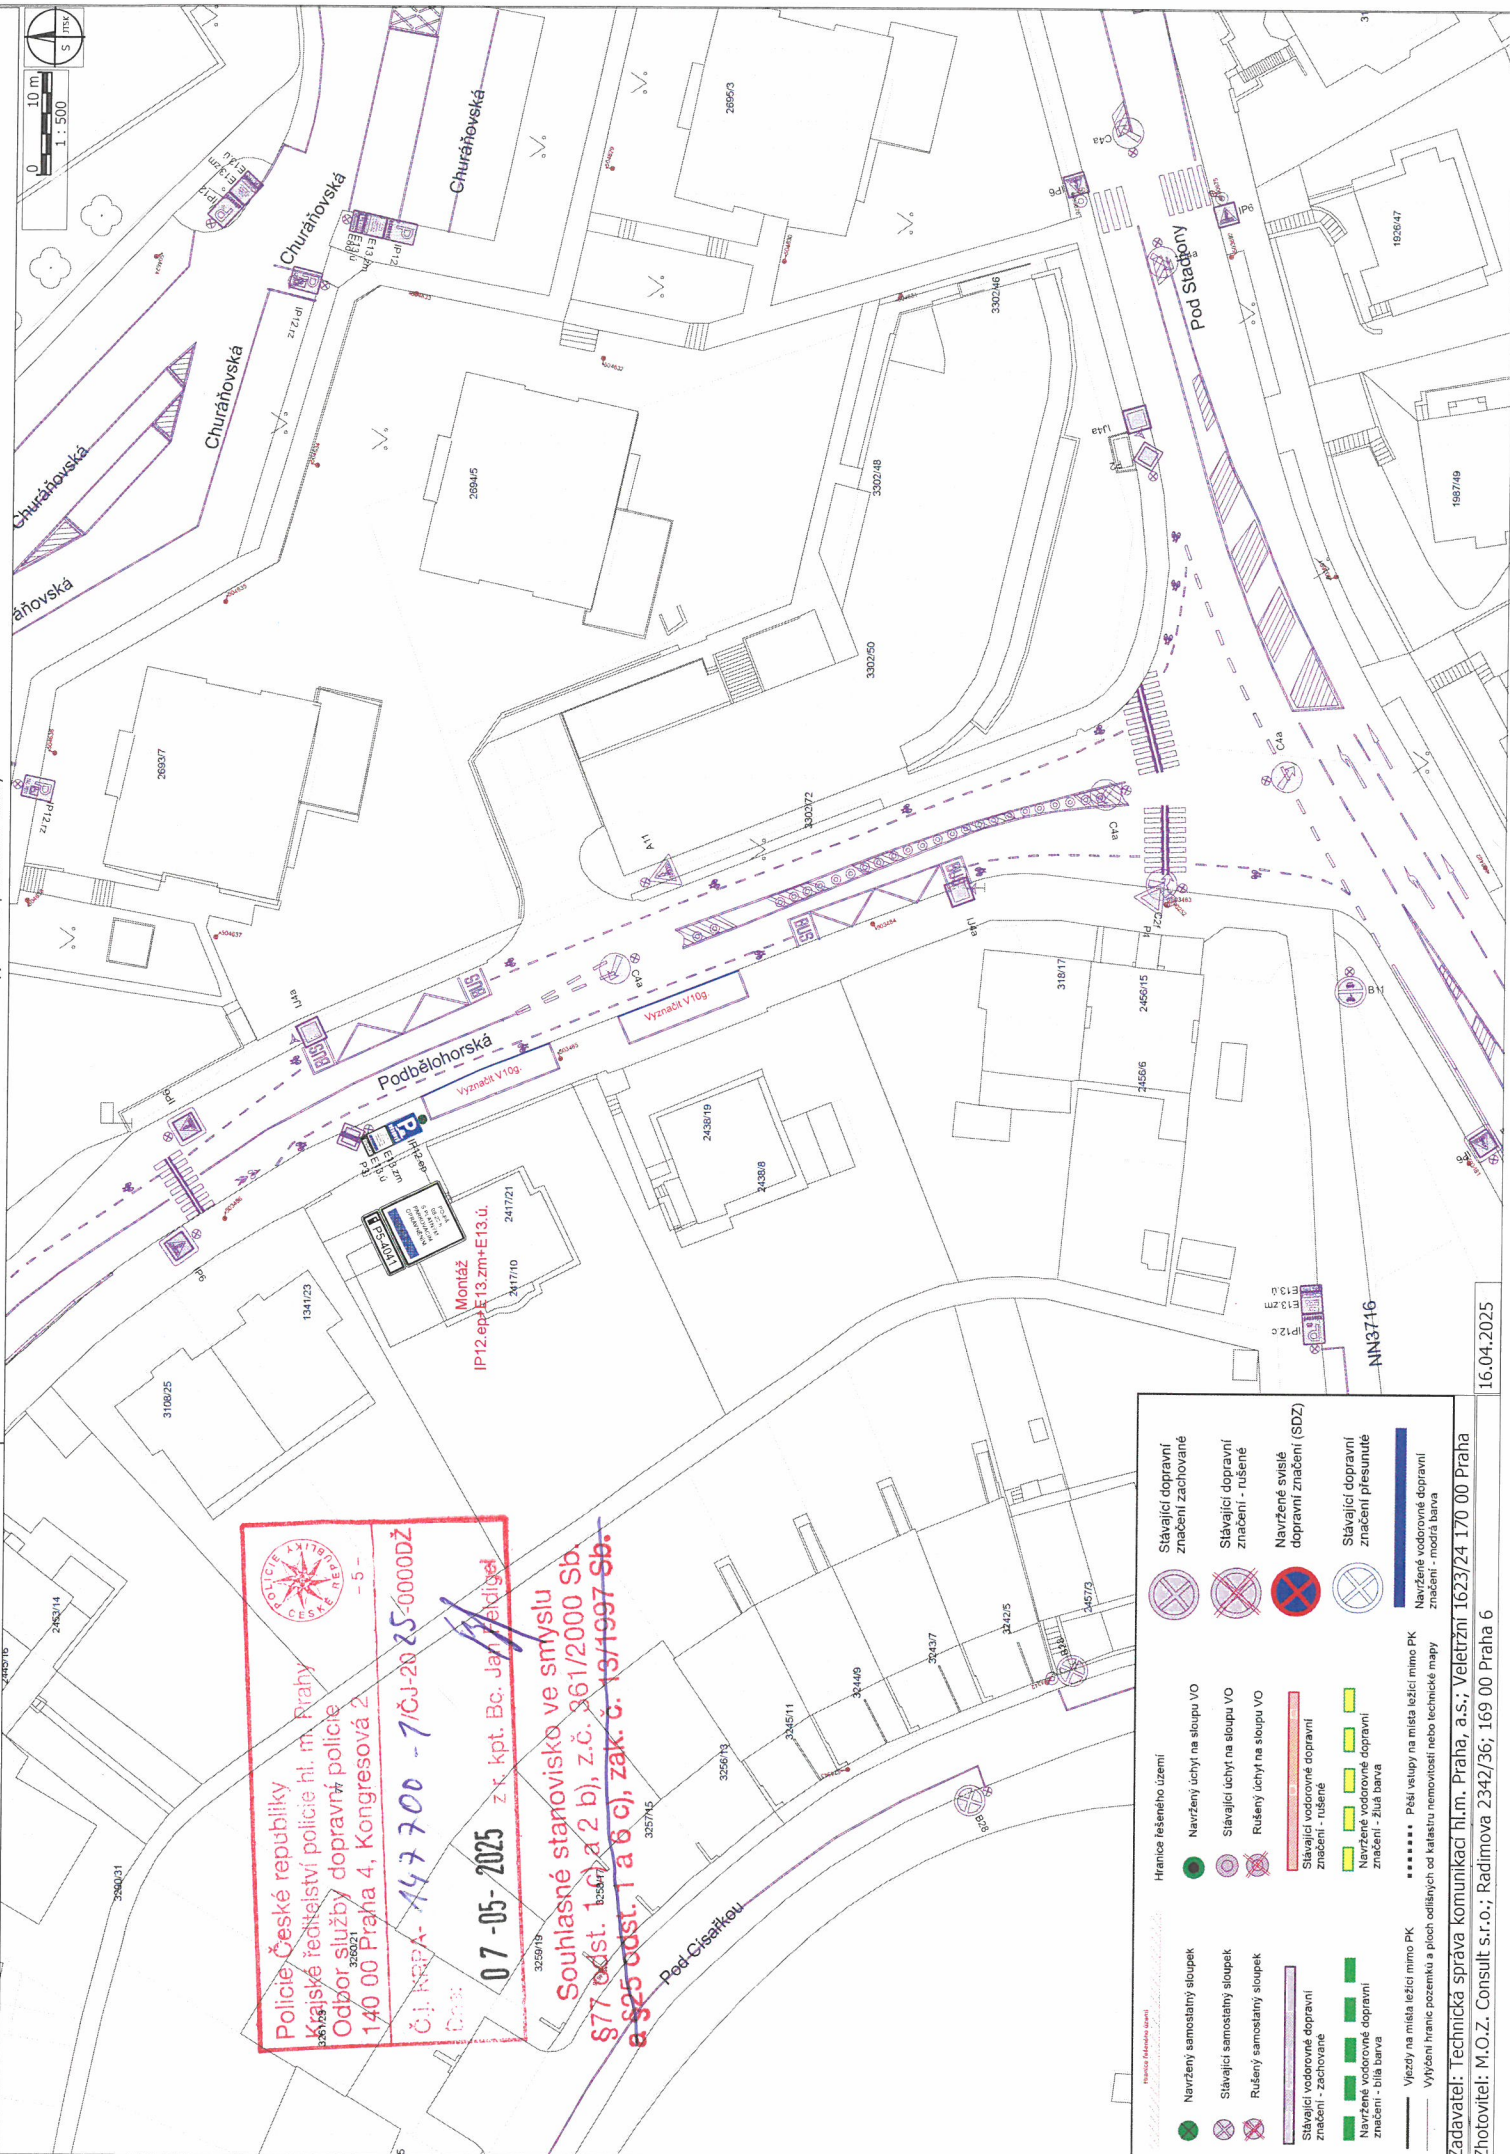

	Navržený samostatný sloupek		Hranice řešeného území
	Stávající samostatný sloupek		Navržený úchyt na sloupu VO
	Rušený samostatný sloupek		Stávající úchyt na sloupu VO
	Stávající dopravní značení - zachované		Rušený úchyt na sloupu VO
	Navržené dopravní značení - bílá barva		Navržené dopravní značení (SDZ)
	Navržené dopravní značení - žlutá barva		Stávající dopravní značení přesunutě
	Navržené dopravní značení - modrá barva		Navržené vodoprovodné dopravní značení - modrá barva

Zadavatel: Technická správa komunikací hl.m. Prahy, a.s.; Veletržní 1623/24 170 00 Praha 4
Zhotovitel: M.O.Z. Consult s.r.o.; Radimova 2342/36; 169 00 Praha 6

16.04.2025