
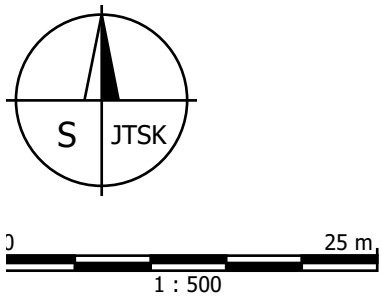


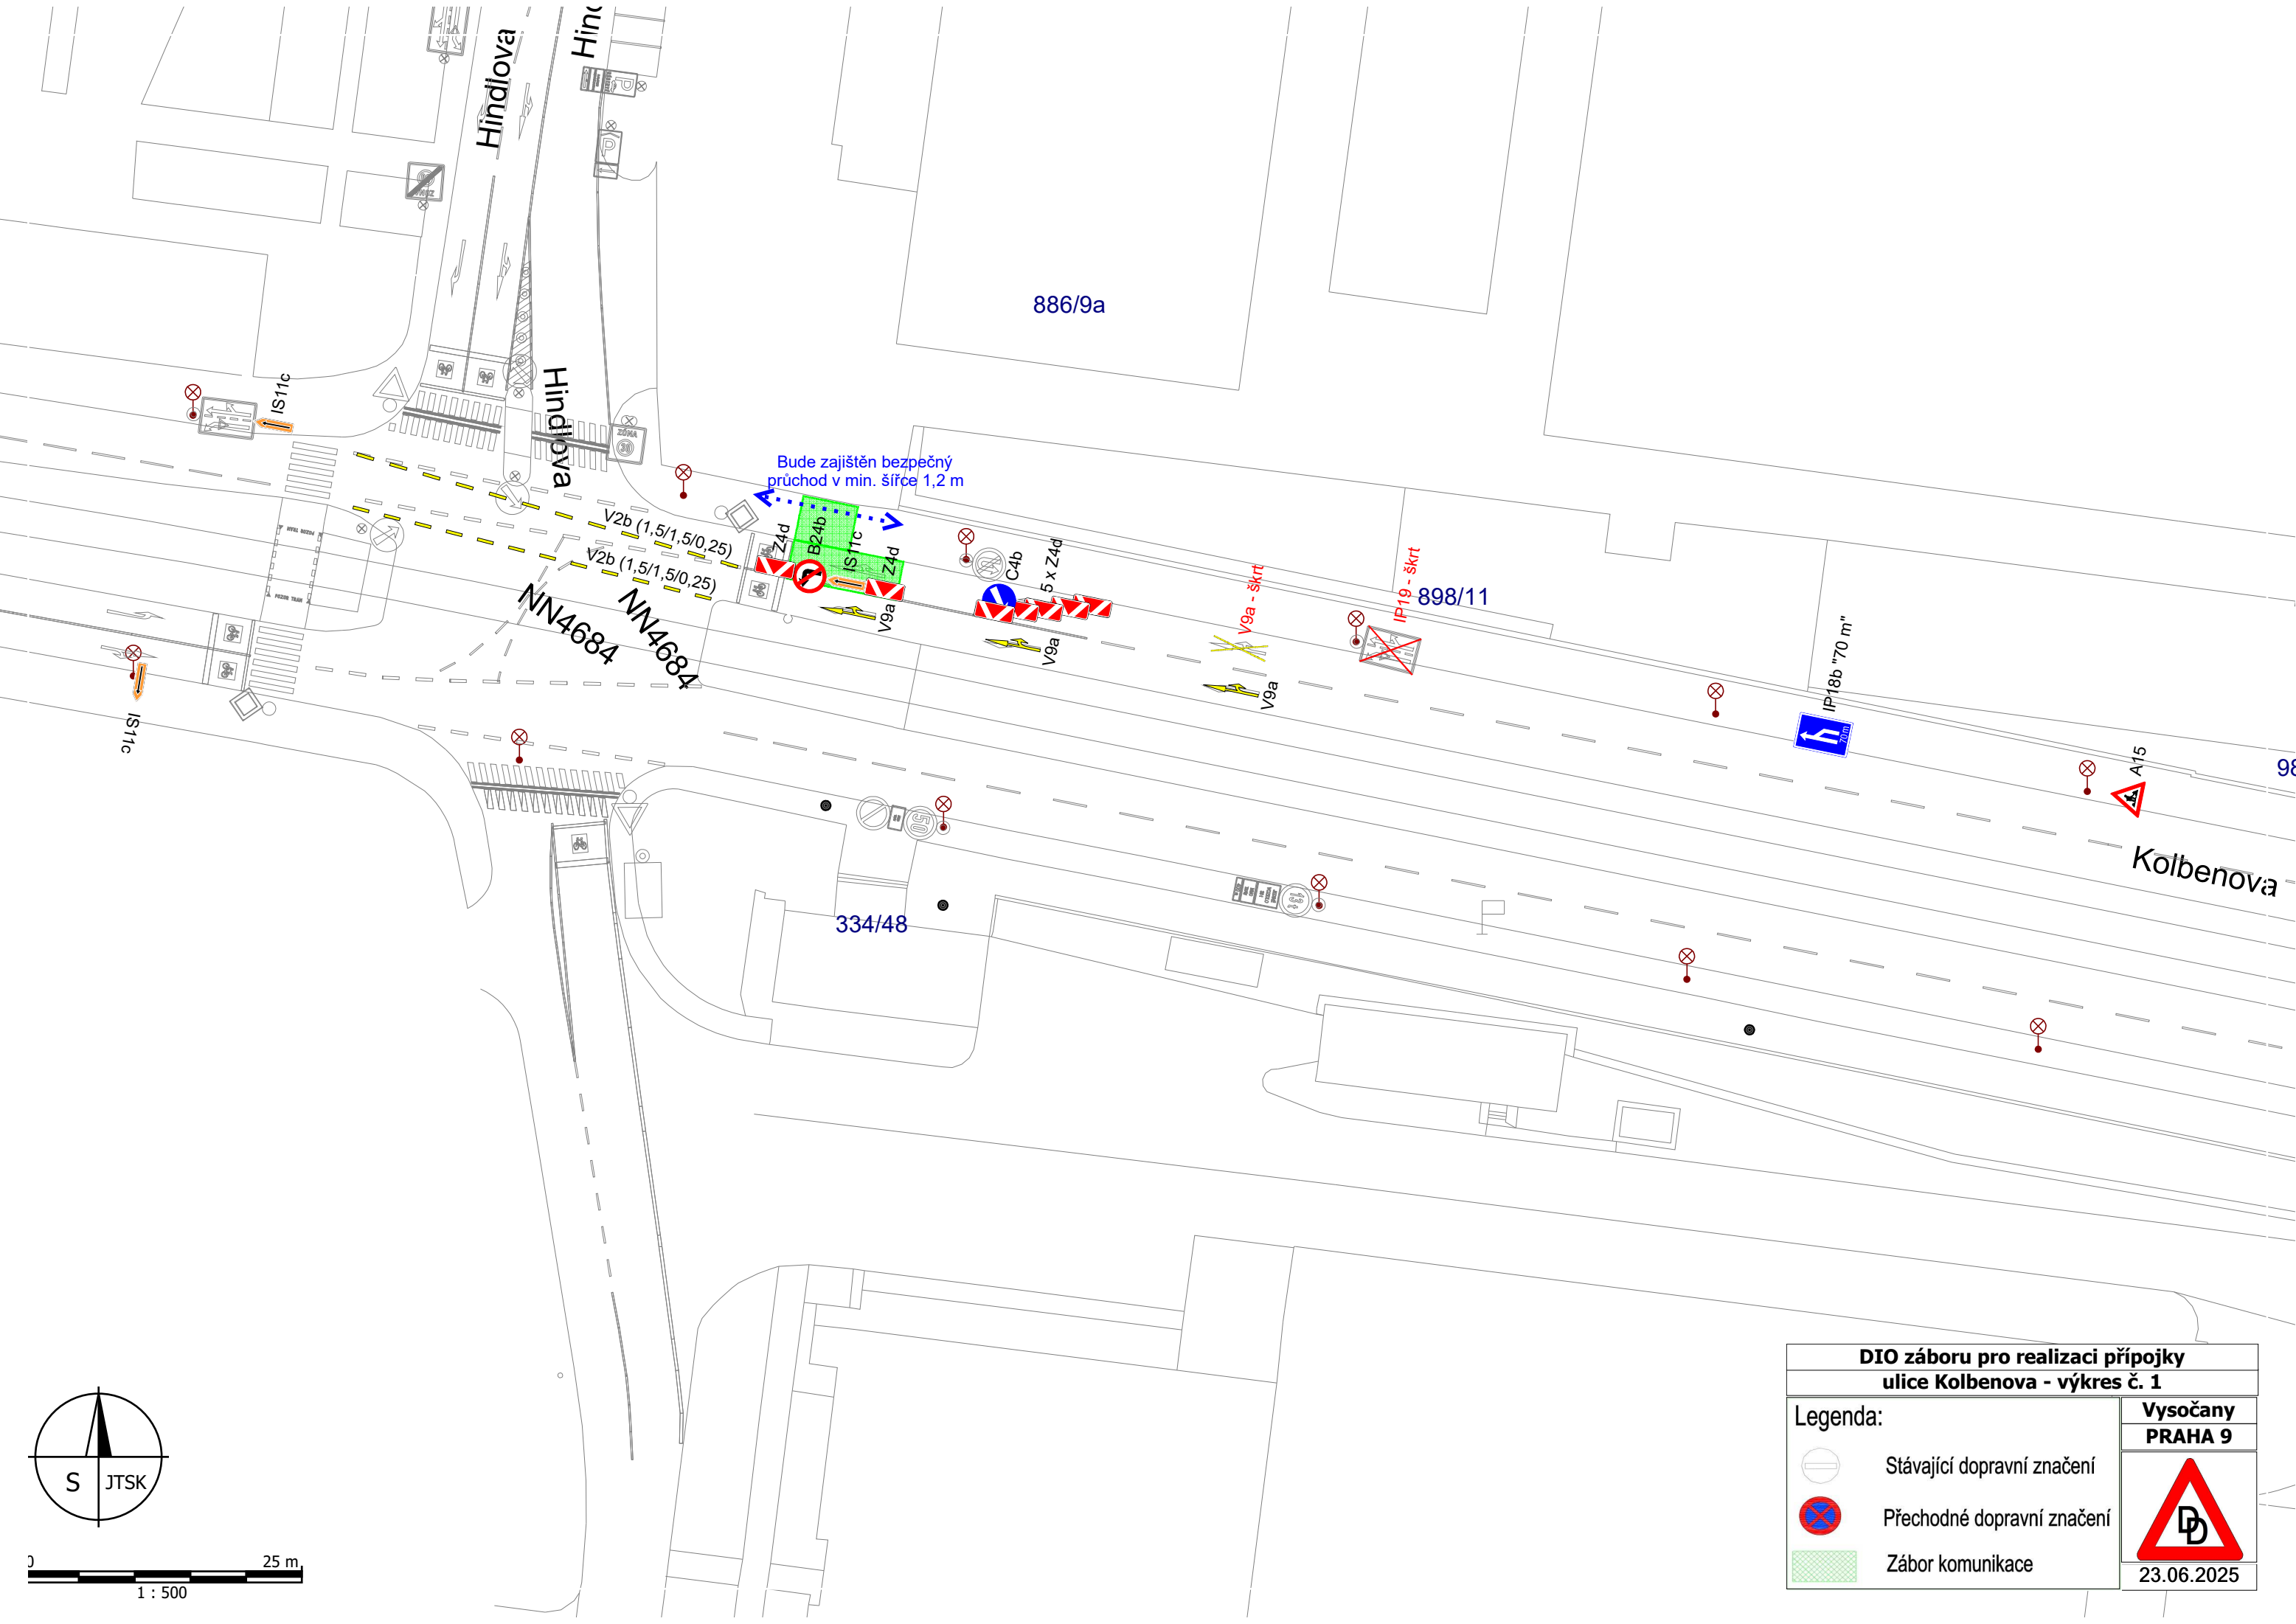

DIO záboru pro realizaci přípojky ulice Kolbenova - výkres č. 1	
Legenda:	Vysočany PRAHA 9
	
	23.06.2025
	Stávající dopravní značení
	Přechodné dopravní značení
	Zábor komunikace