


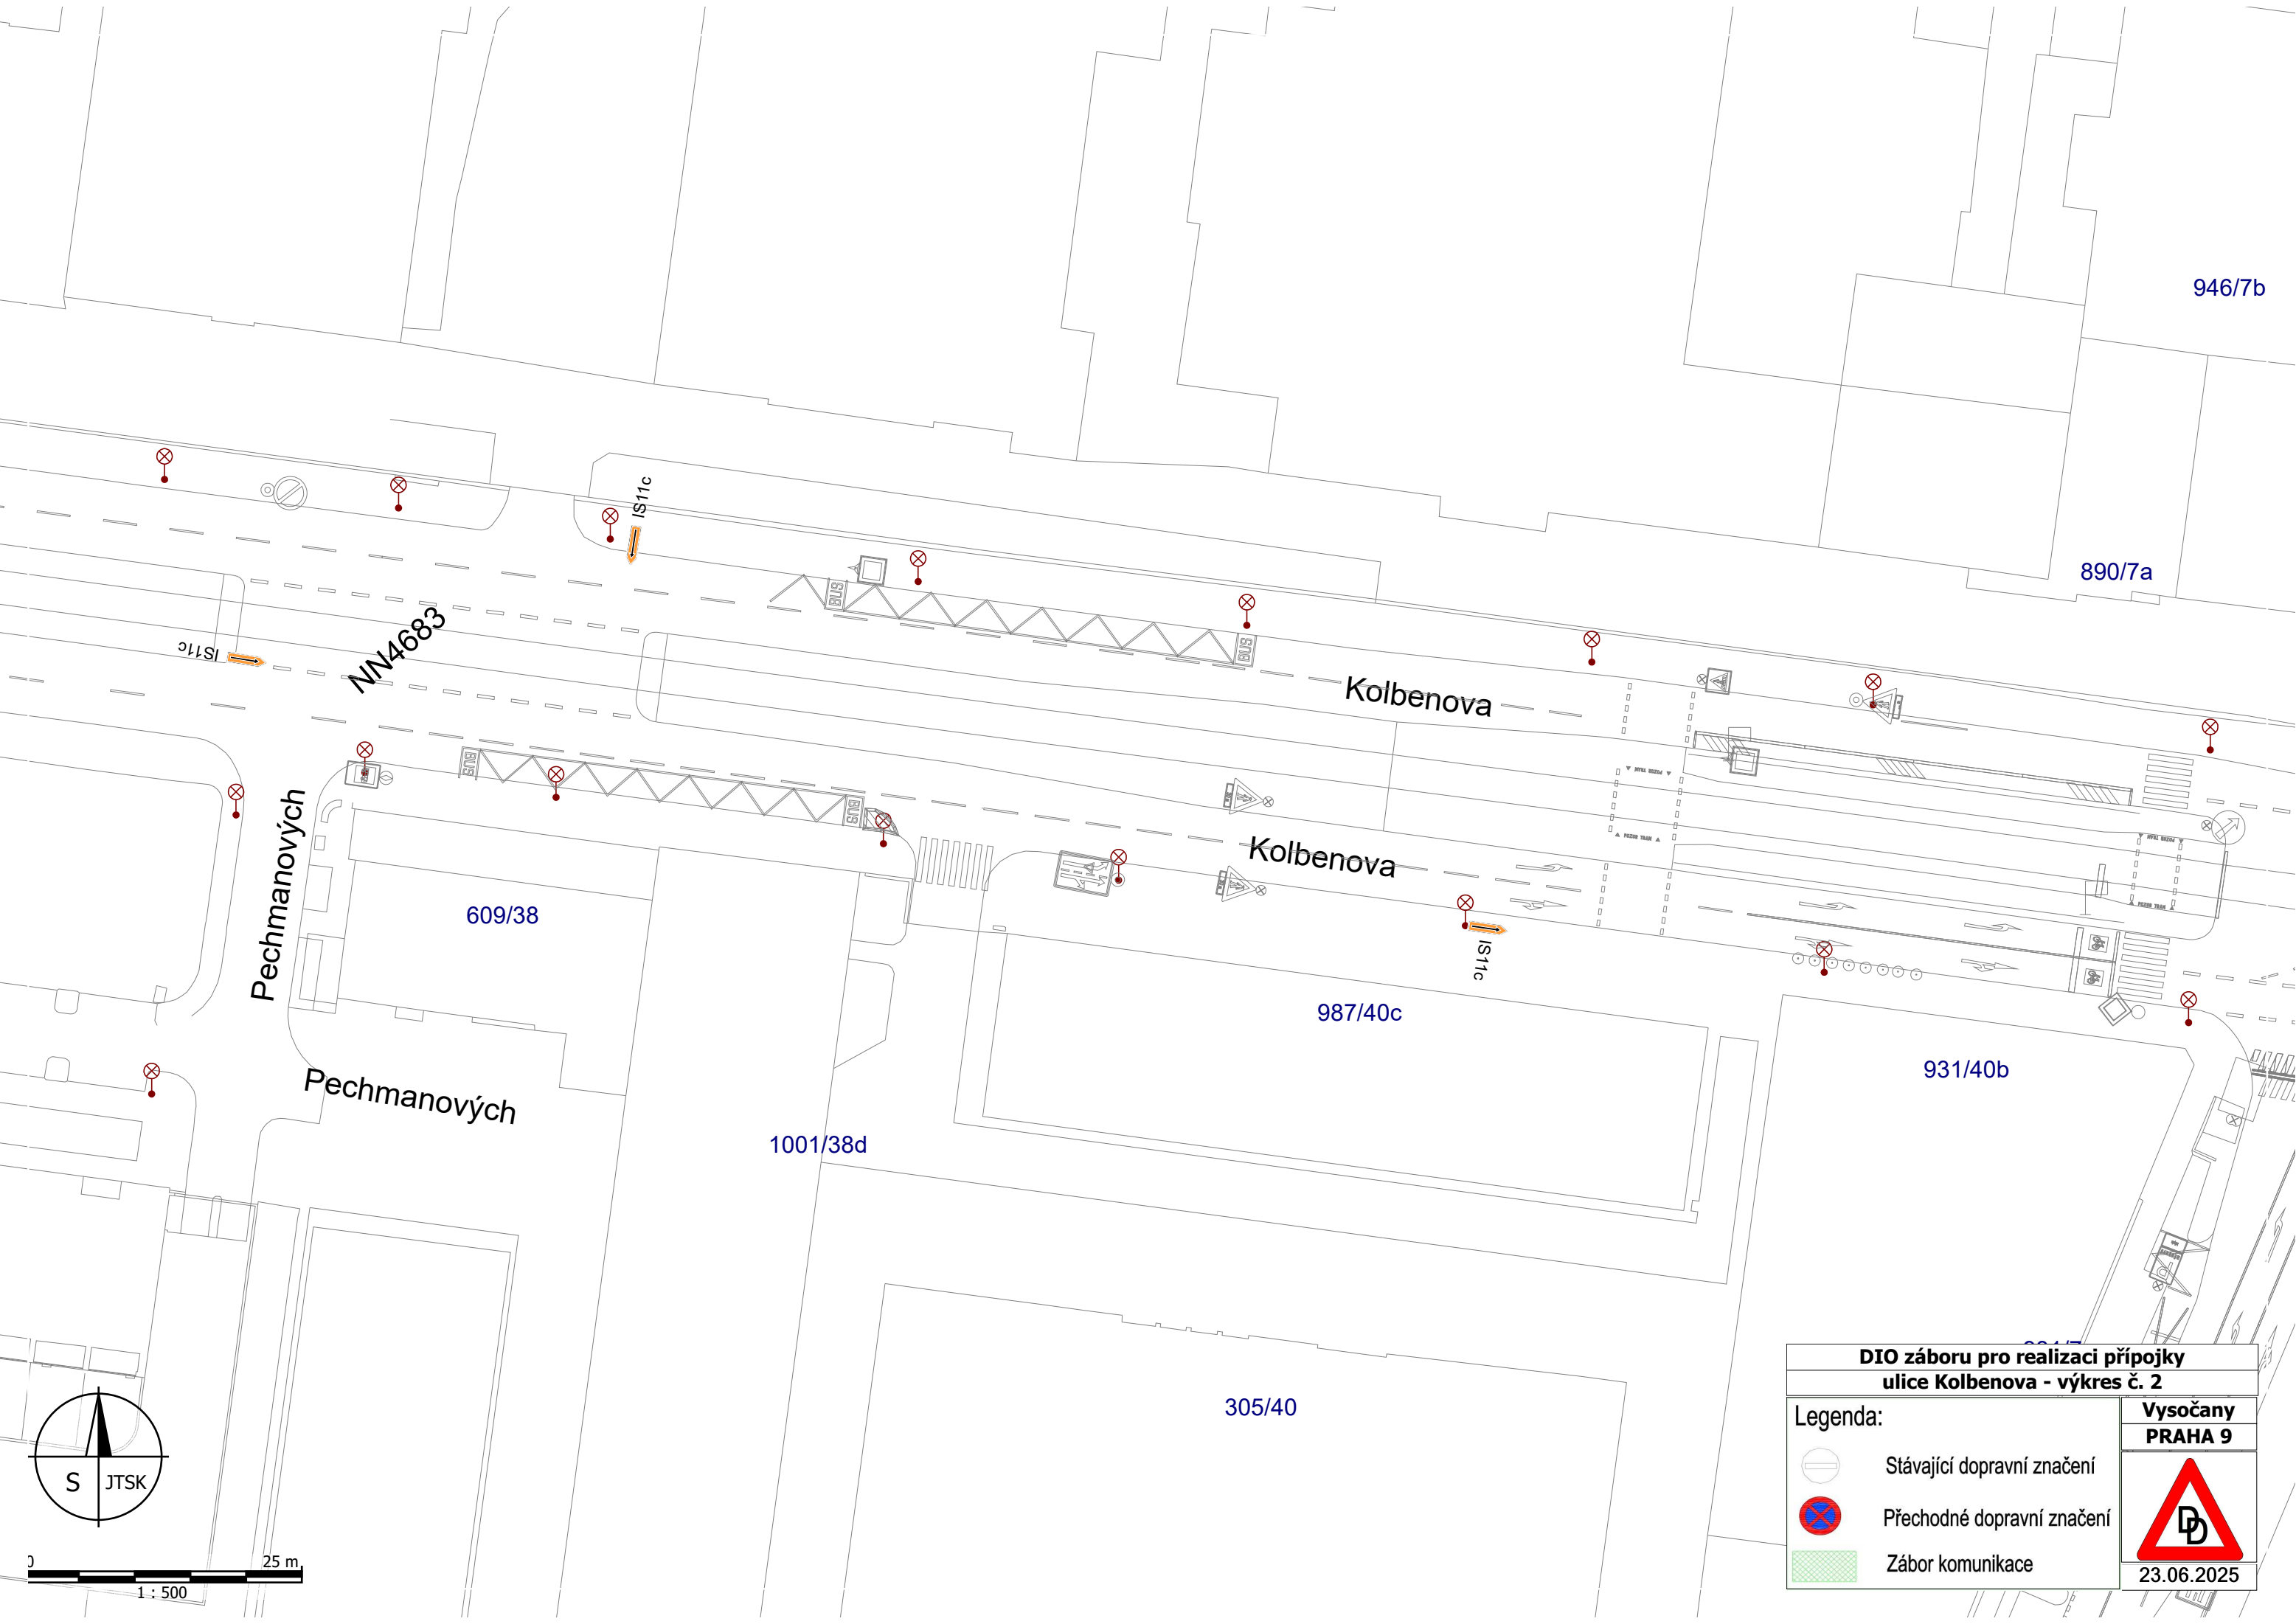

|   |                                                                                       |
|---|---------------------------------------------------------------------------------------|
| <b>DIO záboru pro realizaci přípojky</b>                                                                         |                                                                                       |
| <b>ulice Kolbenova - výkres č. 2</b>                                                                             |                                                                                       |
| <b>Legenda:</b>                                                                                                  | <b>Vysočany<br/>PRAHA 9</b>                                                           |
|  Stávající dopravní značení |  |
|  Přechodné dopravní značení |                                                                                       |
|  Zábor komunikace           |                                                                                       |
| 23.06.2025   |                                                                                       |