


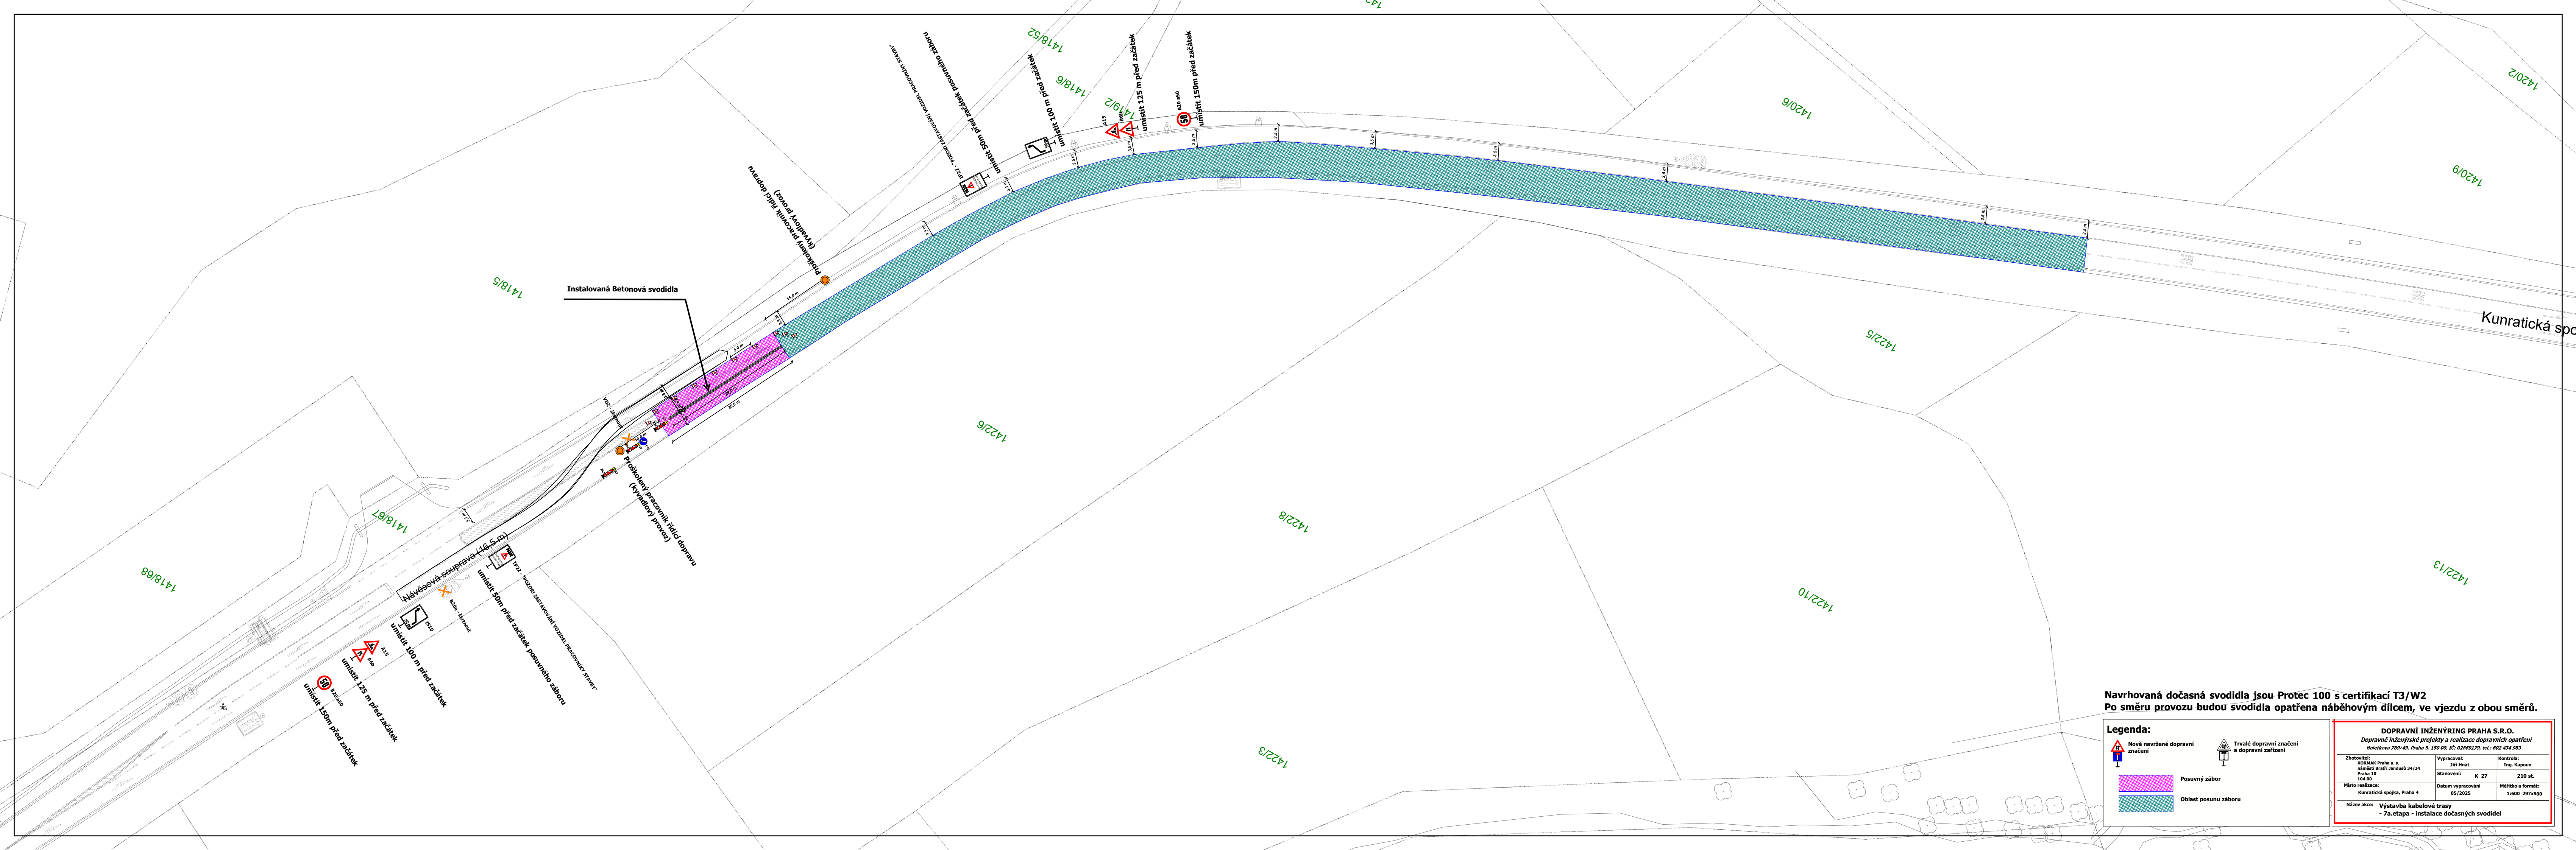

Navrhovaná dočasná svodidla jsou Protec 100 s certifikací T3/W2
Po směru provozu budou svodidla opatřena náběhovým dílcem, ve vjezdu z obou směrů.

Legenda:

Nové navrhované dopravní značení

Trvalé dopravní značení a dopravní zařízení

Posuvný zábor

Oblast posunu záboru

DOPRAVNÍ INŽENÝRING PRAHA S.R.O.		
Dopravné inženýrské projekty a realizace dopravních opatření		
Holečkova 789/48, Praha 5, 150 00, IČ: 02669179, tel.: 602 434 983		
Zhotovitel: KORIMAK Praha a. s. náměstí Bratří Jandusů 34/34 Praha 10 104 00	Vypracoval: J. Vlnář	Kontrola: Ing. Kapoun
Místo realizace: Kunratická spojka, Praha 4	Stanovení: K 27	210 st.
Název akce: Výstavba kabelové trasy - 7a. etapa - instalace dočasných svodidel	Datum vypracování: 05/2025	Měřítko a formát: 1:600 297x900