


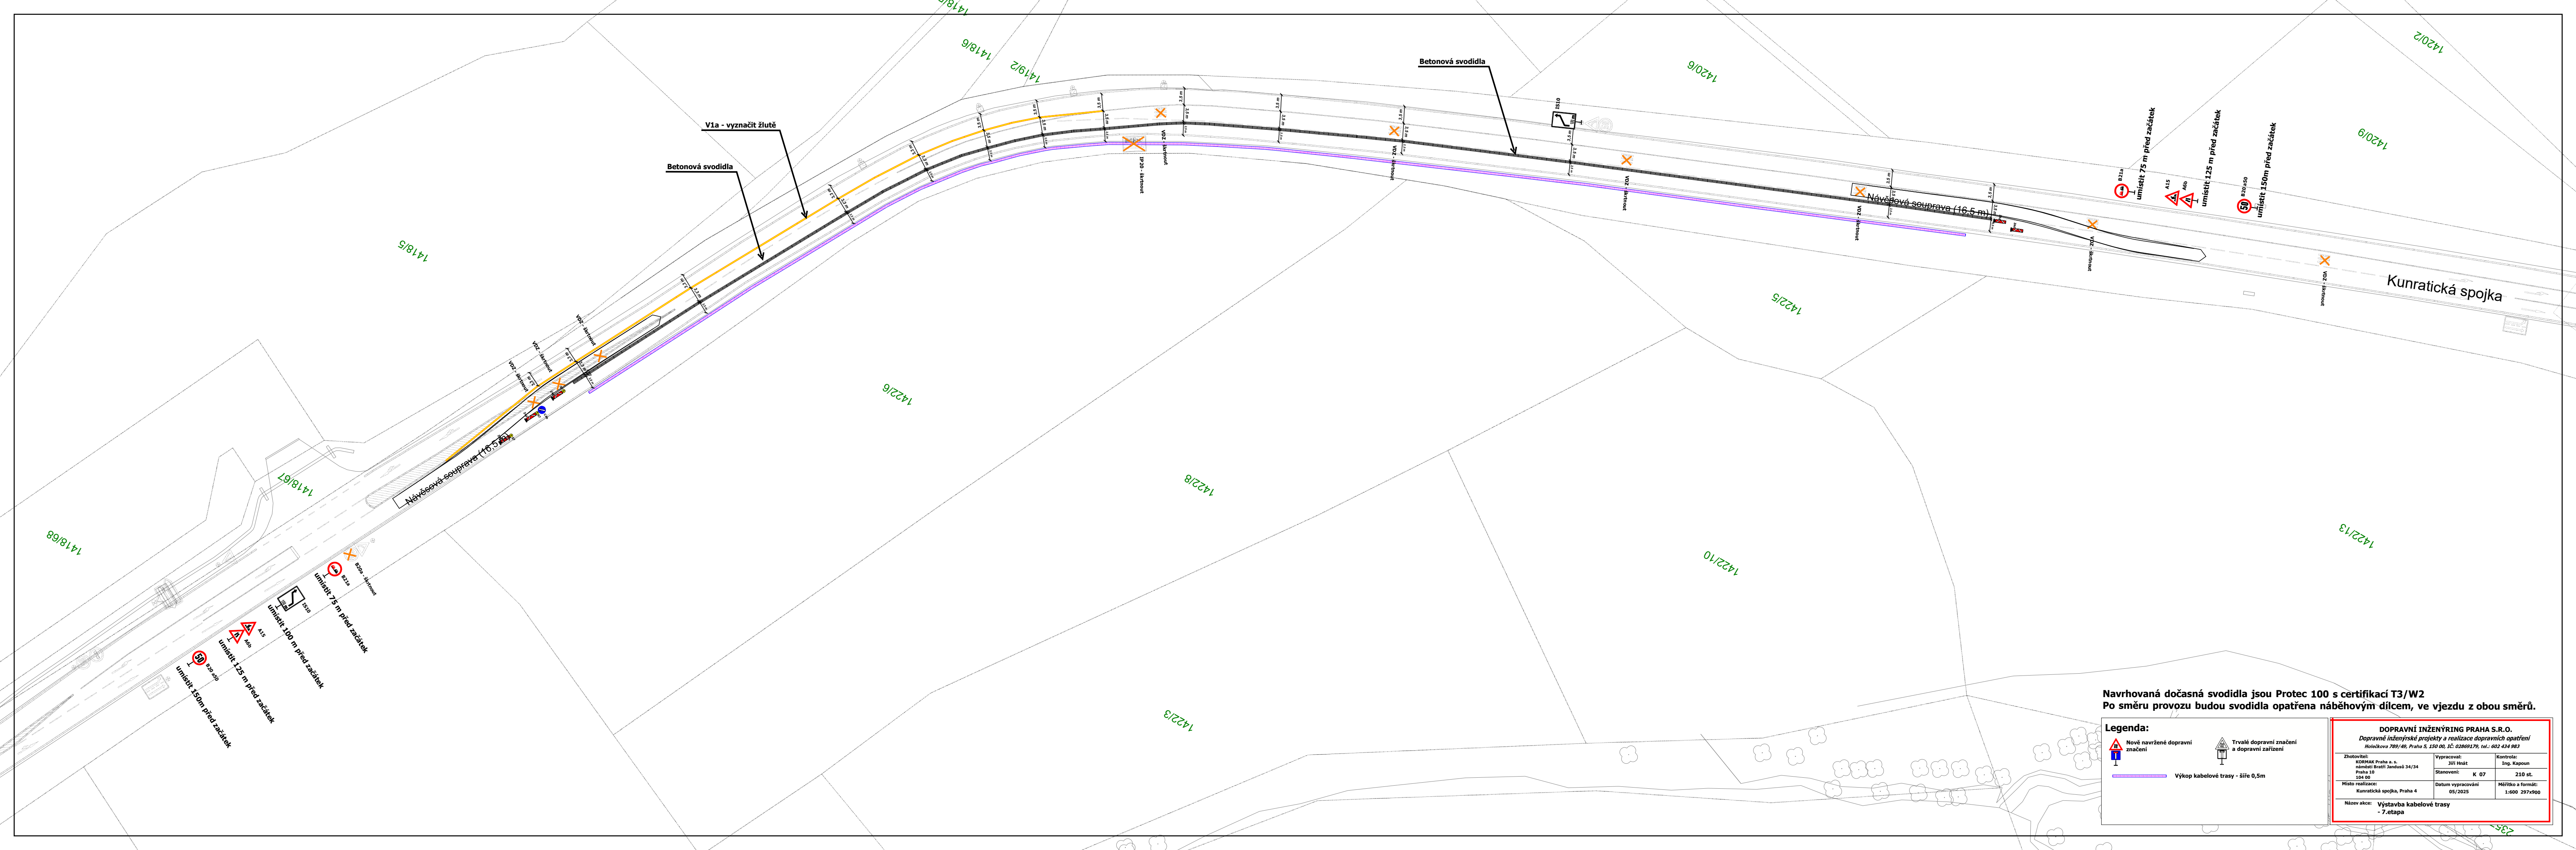

Navrhovaná dočasná svodidla jsou Protec 100 s certifikací T3/W2
Po směru provozu budou svodidla opatřena náběhovým dílcem, ve vjezdu z obou směrů.

Legenda:

Nové navržené dopravní značení

Trvalé dopravní značení a dopravní zařízení

Výkop kabelové trasy - šíře 0,5m

DOPRAVNÍ INŽENÝRING PRAHA S.R.O. <i>Dopravné inženýrské projekty a realizace dopravních opatření</i> Holečkova 789/46, Praha 5, 150 00, IČ: 02869179, tel.: 602 434 983		
Zhotovitel: KORNAK Praha a. s. náměstí Bratří Jandoušů 34/34 Praha 10 104 00	Vypracoval: Jiří Hrást Stanovení: K 07	Kontrola: Ing. Kaspoun 210 st.
Místo realizace: Kunratická spojka, Praha 4	Datum vypracování 05/2025	Mřítko a formát: 1:600 297x900
Název akce: Výstavba kabelové trasy - 7. etapa		