



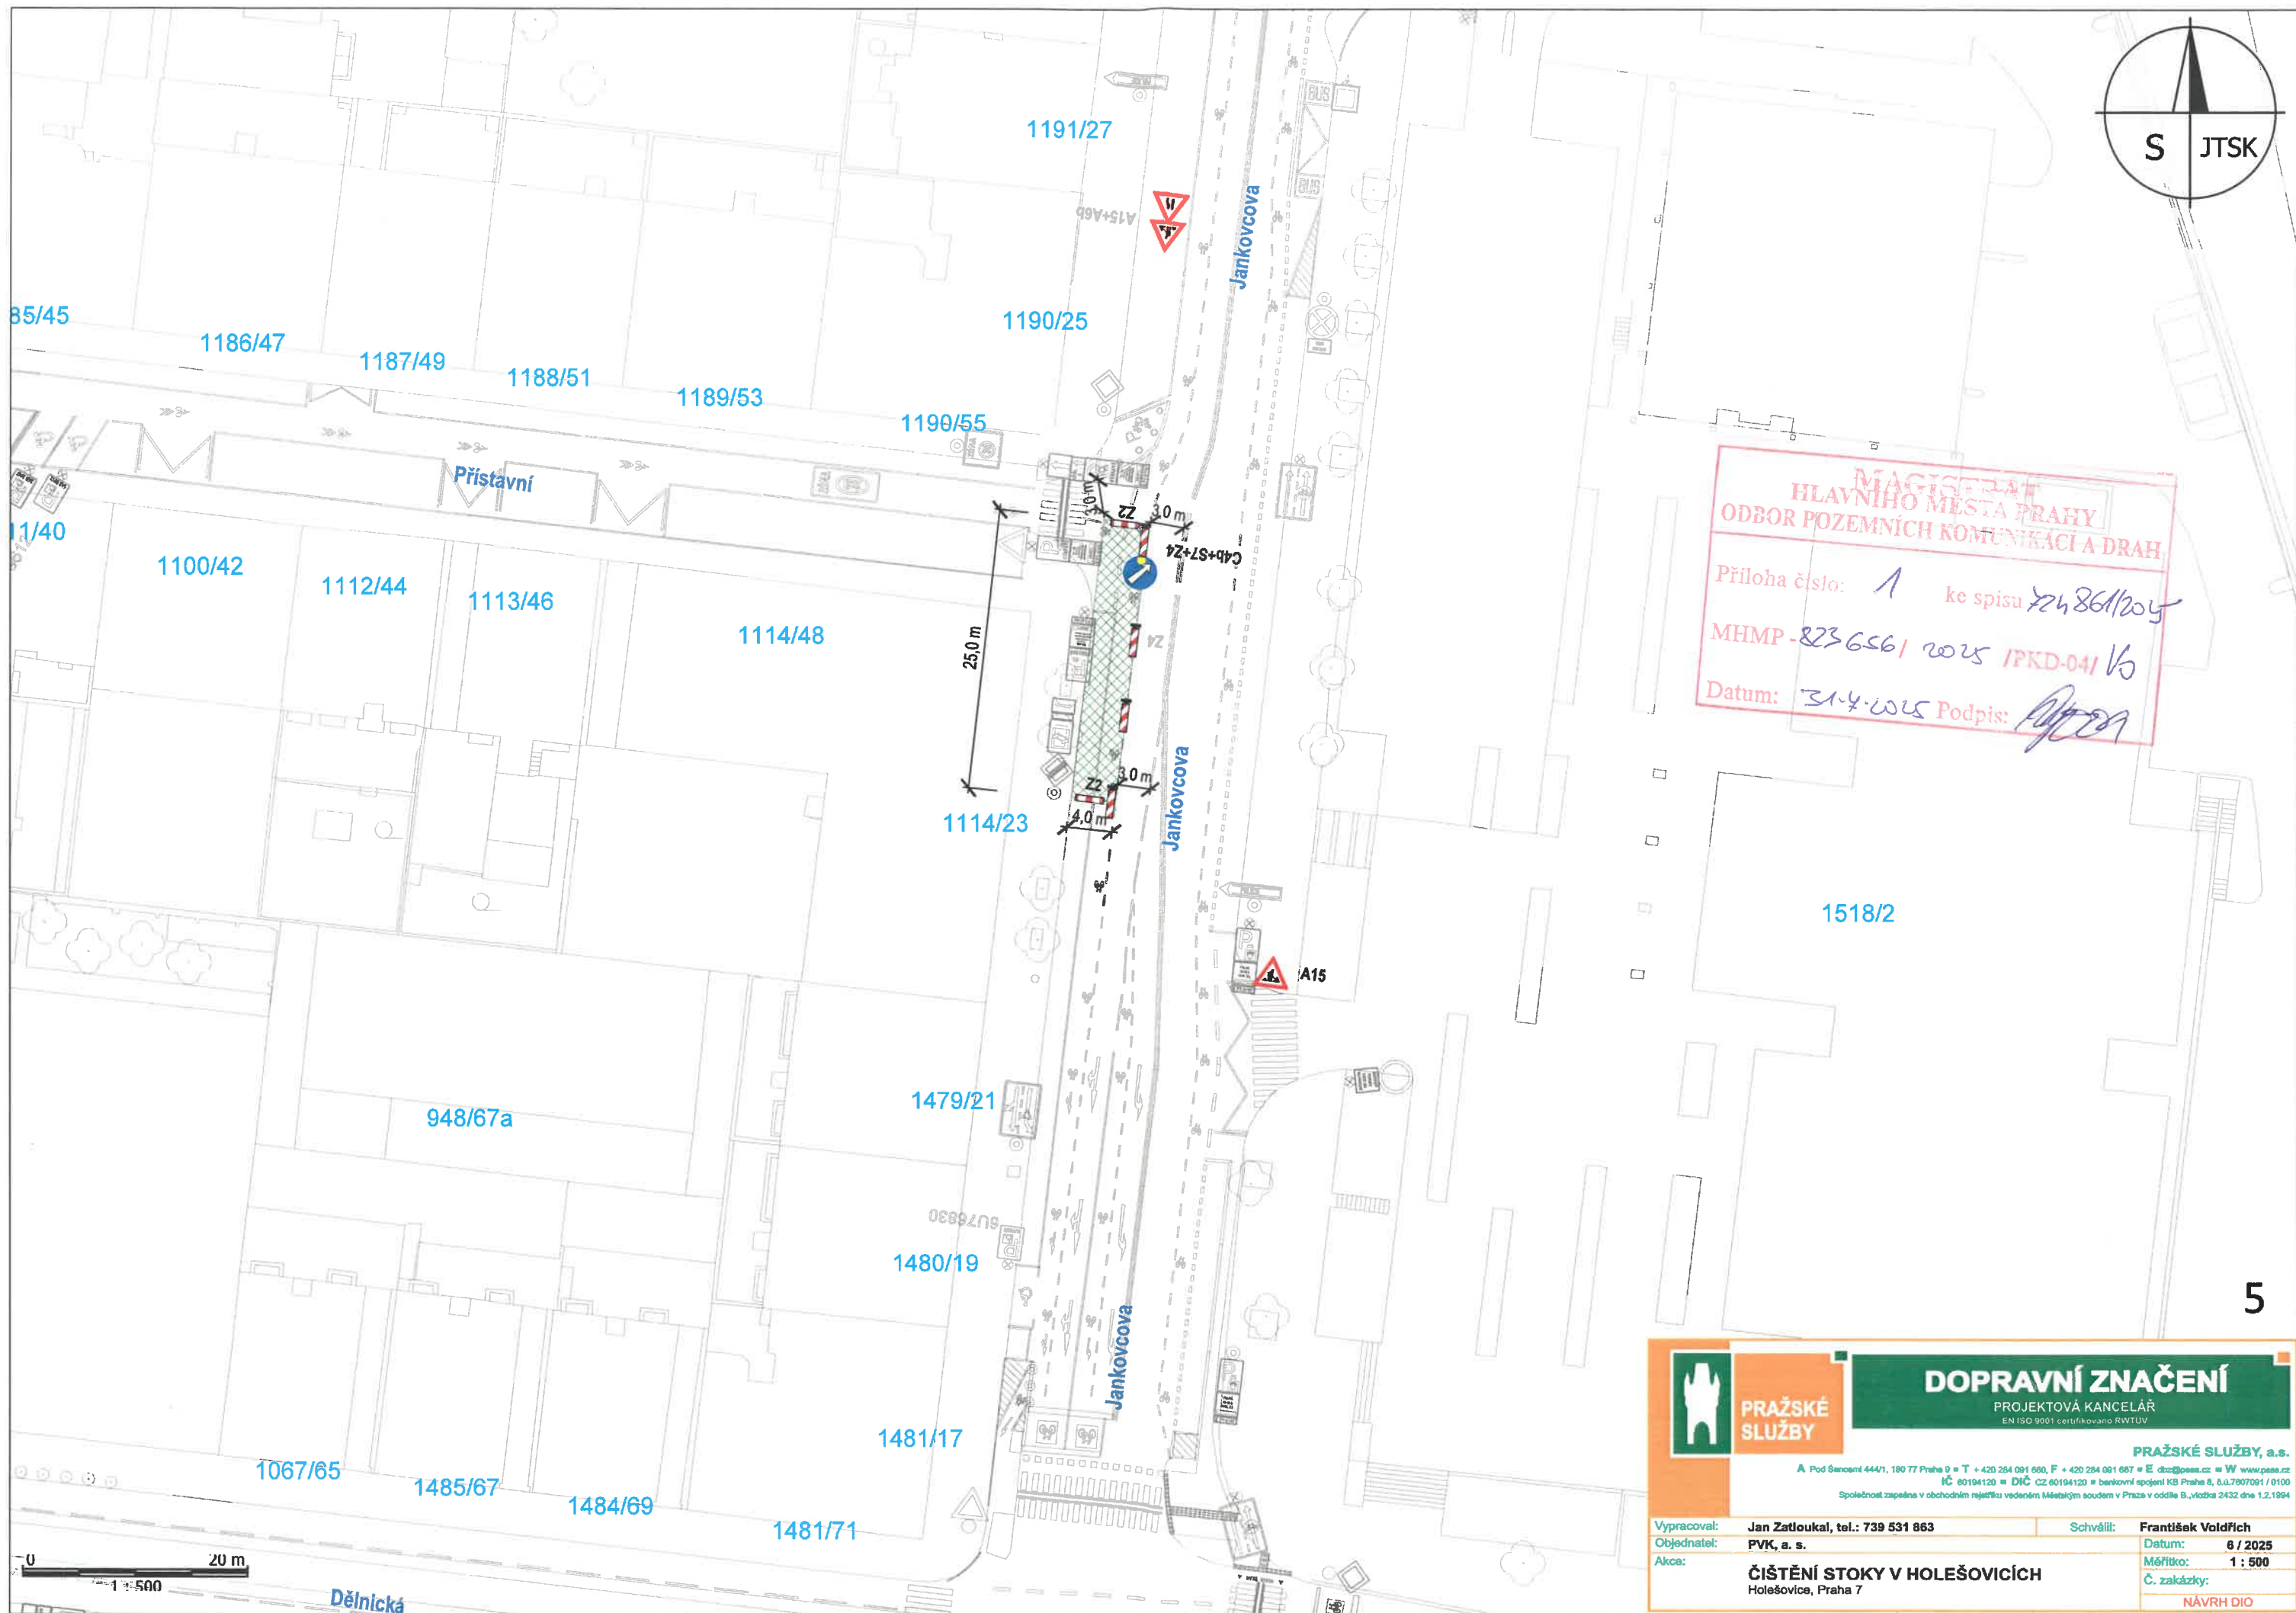

MAGISTRÁT
HLAVNÍHO MĚSTA PRAHY
ODBOR POZEMNÍCH KOMUNIKACÍ A DRAH
Příloha číslo: 1 ke spisu 724861/2025
MHMP-823656/2025 /PKD-04/ V6
Datum: 31.8.2025 Podpis: [Signature]

5


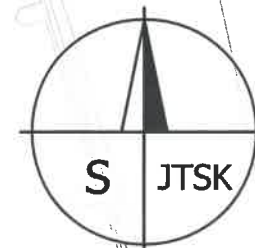


PRAŽSKÉ SLUŽBY

DOPRAVNÍ ZNAČENÍ
PROJEKTOVÁ KANCELÁŘ
EN ISO 9001 certifikováno RWTUV

PRAŽSKÉ SLUŽBY, a.s.
A Pod Šancem 444/1, 180 77 Praha 8 • T +420 284 091 660, F +420 284 091 667 • E daz@psas.cz • W www.psas.cz
IČ 60194120 • DIČ CZ 60194120 • bankovní spojení KB Praha 8, č.ú.č. 2603000001/0100
Společnost zapsaná v obchodním rejstříku vedeném Městským soudem v Praze v oddíle B, vložka 2432 dne 1.2.1994

Vypracoval:	Jan Zatloukal, tel.: 739 531 863	Schválil:	František Voldřich
Objednatel:	PVK, a. s.	Datum:	8 / 2025
Akce:	ČIŠTĚNÍ STOKY V HOLEŠOVICÍCH Holešovice, Praha 7	Měřítka:	1 : 500
		Č. zakázky:	
			NÁVRH DIO

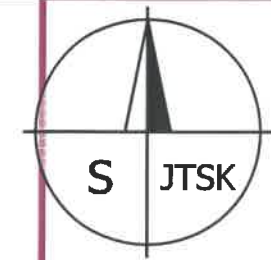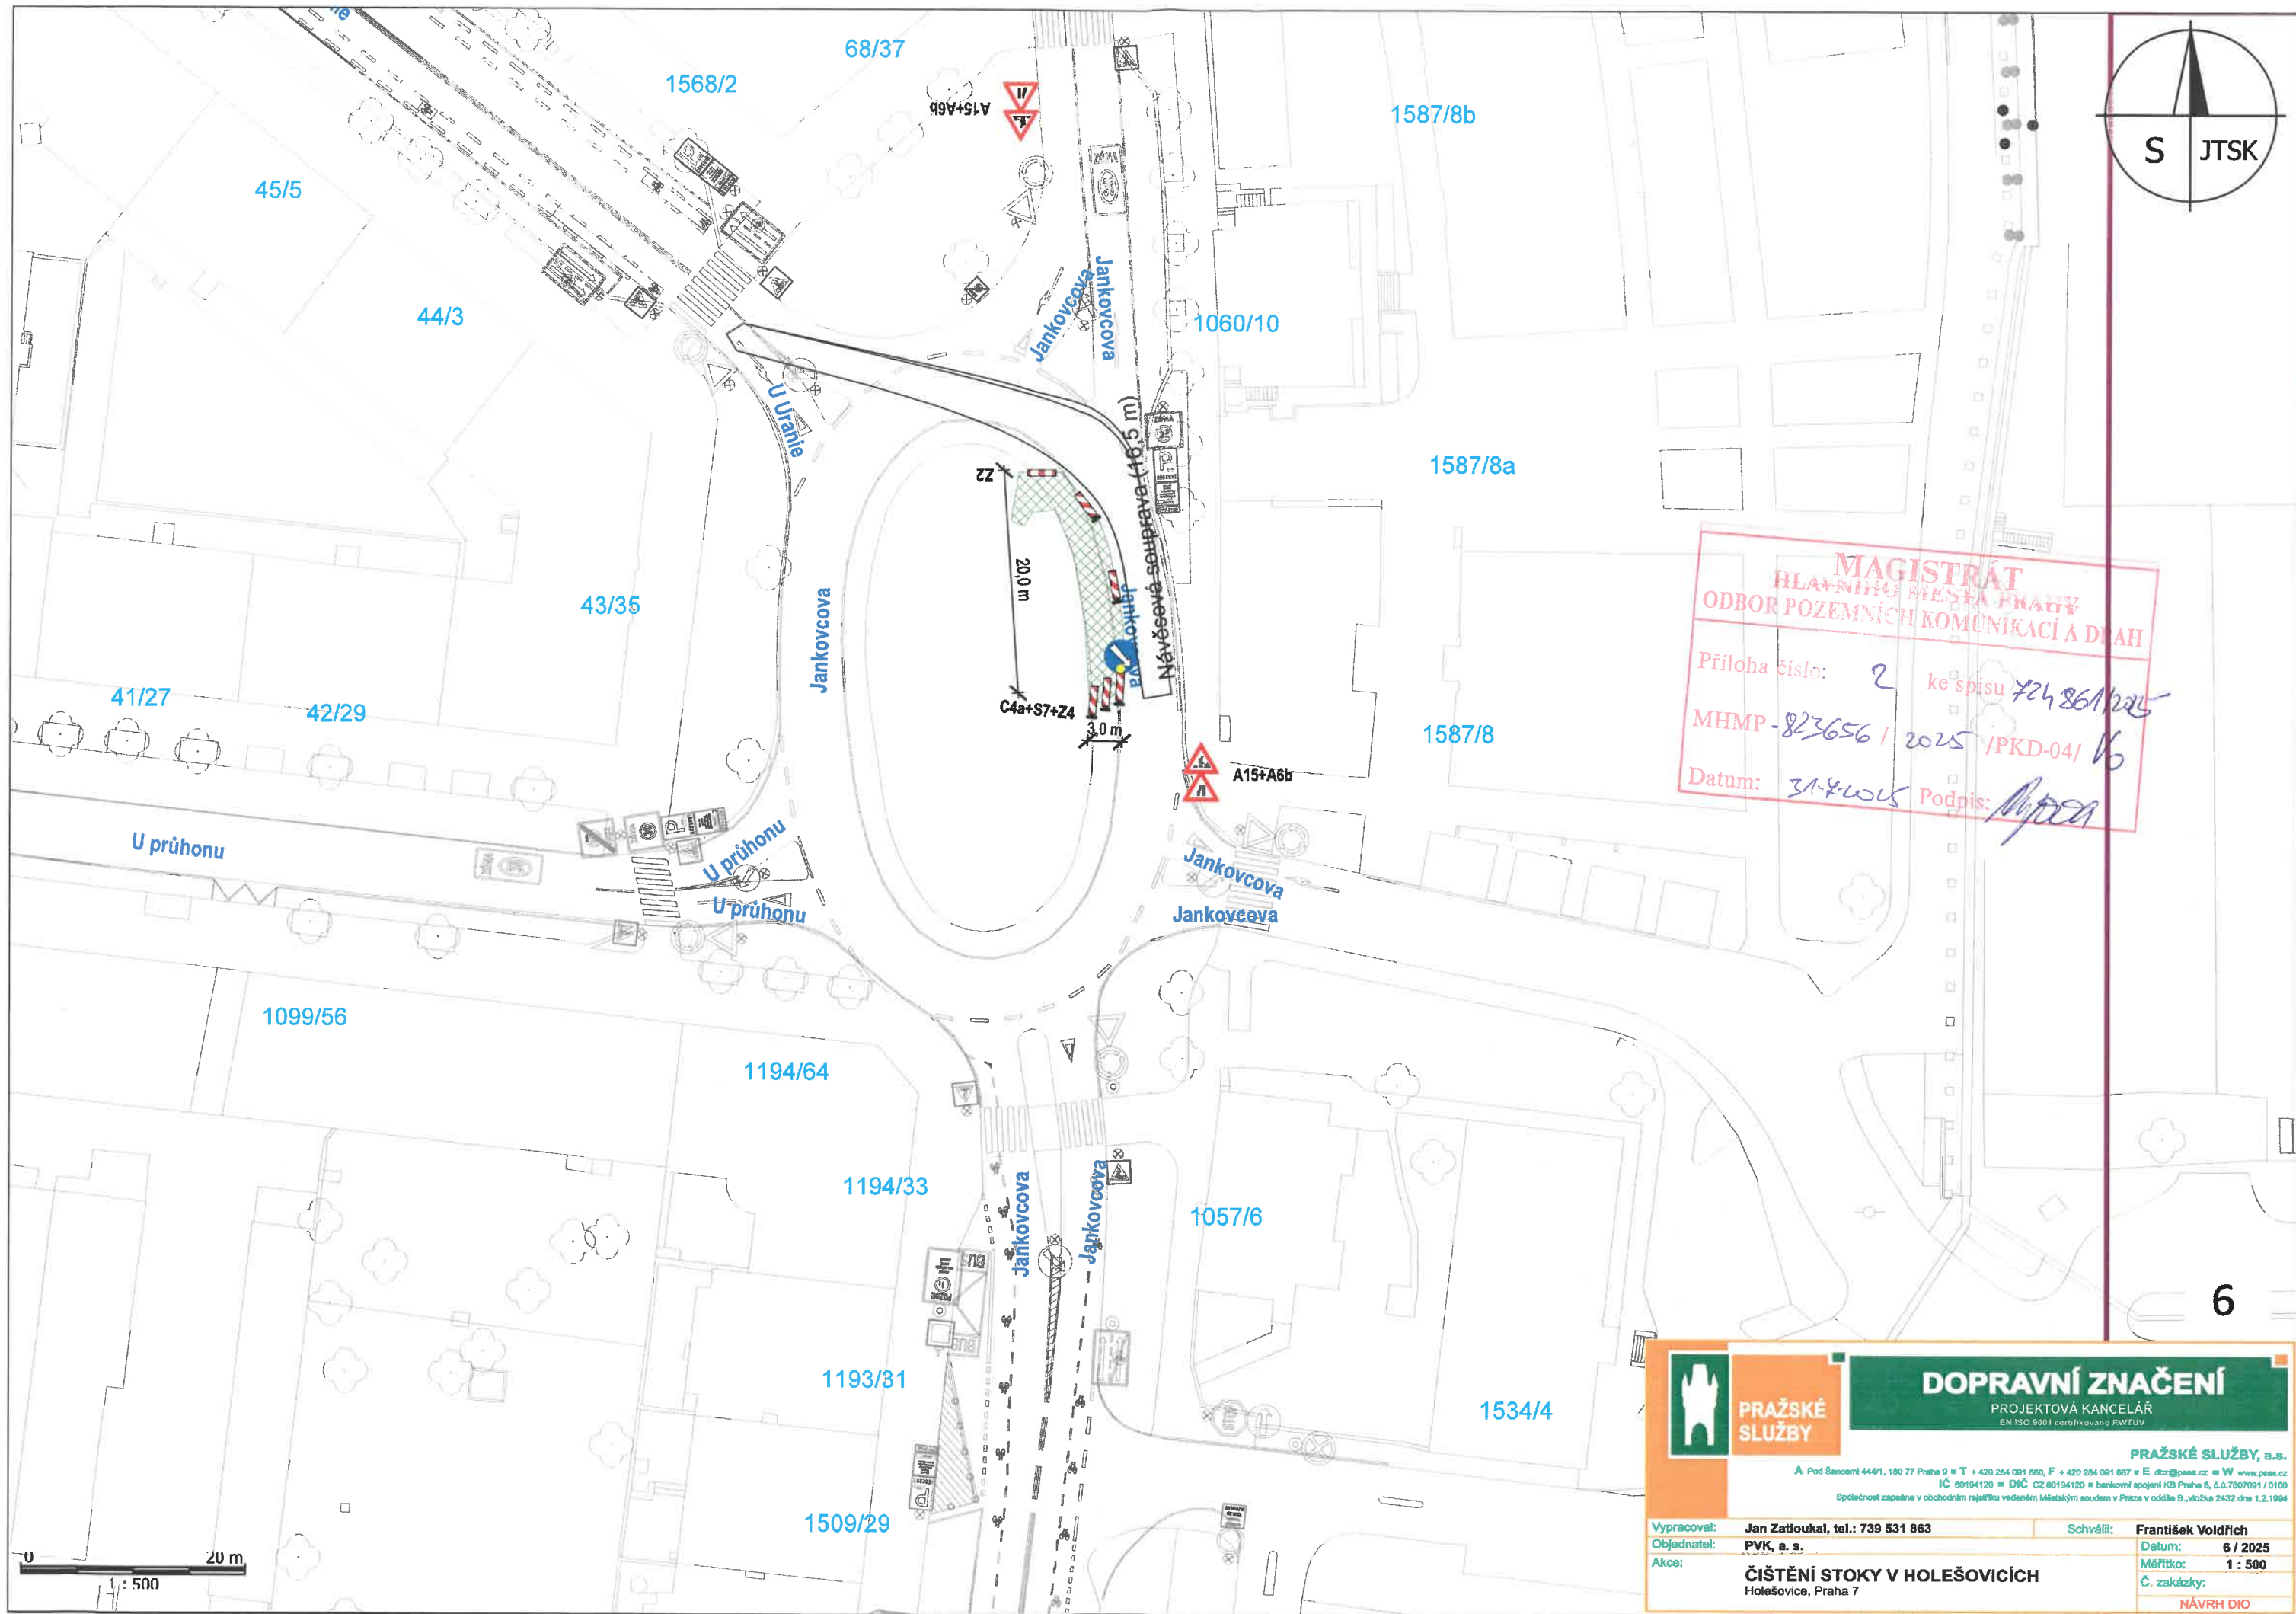


MAGISTRÁT
HLAVNÍHO MĚSTA PRAHY
ODBOR POZEMNÍCH KOMUNIKACÍ A DRAH
Příloha číslo: 2 ke spisu 724 861/225
MHMP-823656 / 2025 / PKD-04/ 16
Datum: 31.8.2025 Podpis: *[Signature]*



DOPRAVNÍ ZNAČENÍ
PROJEKTOVÁ KANCELÁŘ
EN ISO 9001 certifikováno RWTUV

PRAŽSKÉ SLUŽBY, a.s.
A Pod Šancem 444/1, 180 77 Praha 9 • T +420 284 081 650, F +420 284 081 657 • E dco@psas.cz • W www.pas.cz
IČ 60194120 • DIČ CZ 60194120 • bankovní spojení KB Praha 6, 60.7807061 / 0100
Společnost zapsaná v obchodním rejstříku vedeném Městským soudem v Praze v odděle B, vložka 2432 dne 12.10.1994

Vypracoval:	Jan Zatloukal, tel.: 739 531 863	Schválil:	František Voldřich
Objednatel:	PVK, a. s.	Datum:	6 / 2025
Akce:	ČIŠTĚNÍ STOKY V HOLEŠOVICÍCH Holešovice, Praha 7	Měřítko:	1 : 500
		Č. zakázky:	NÁVRH DIO

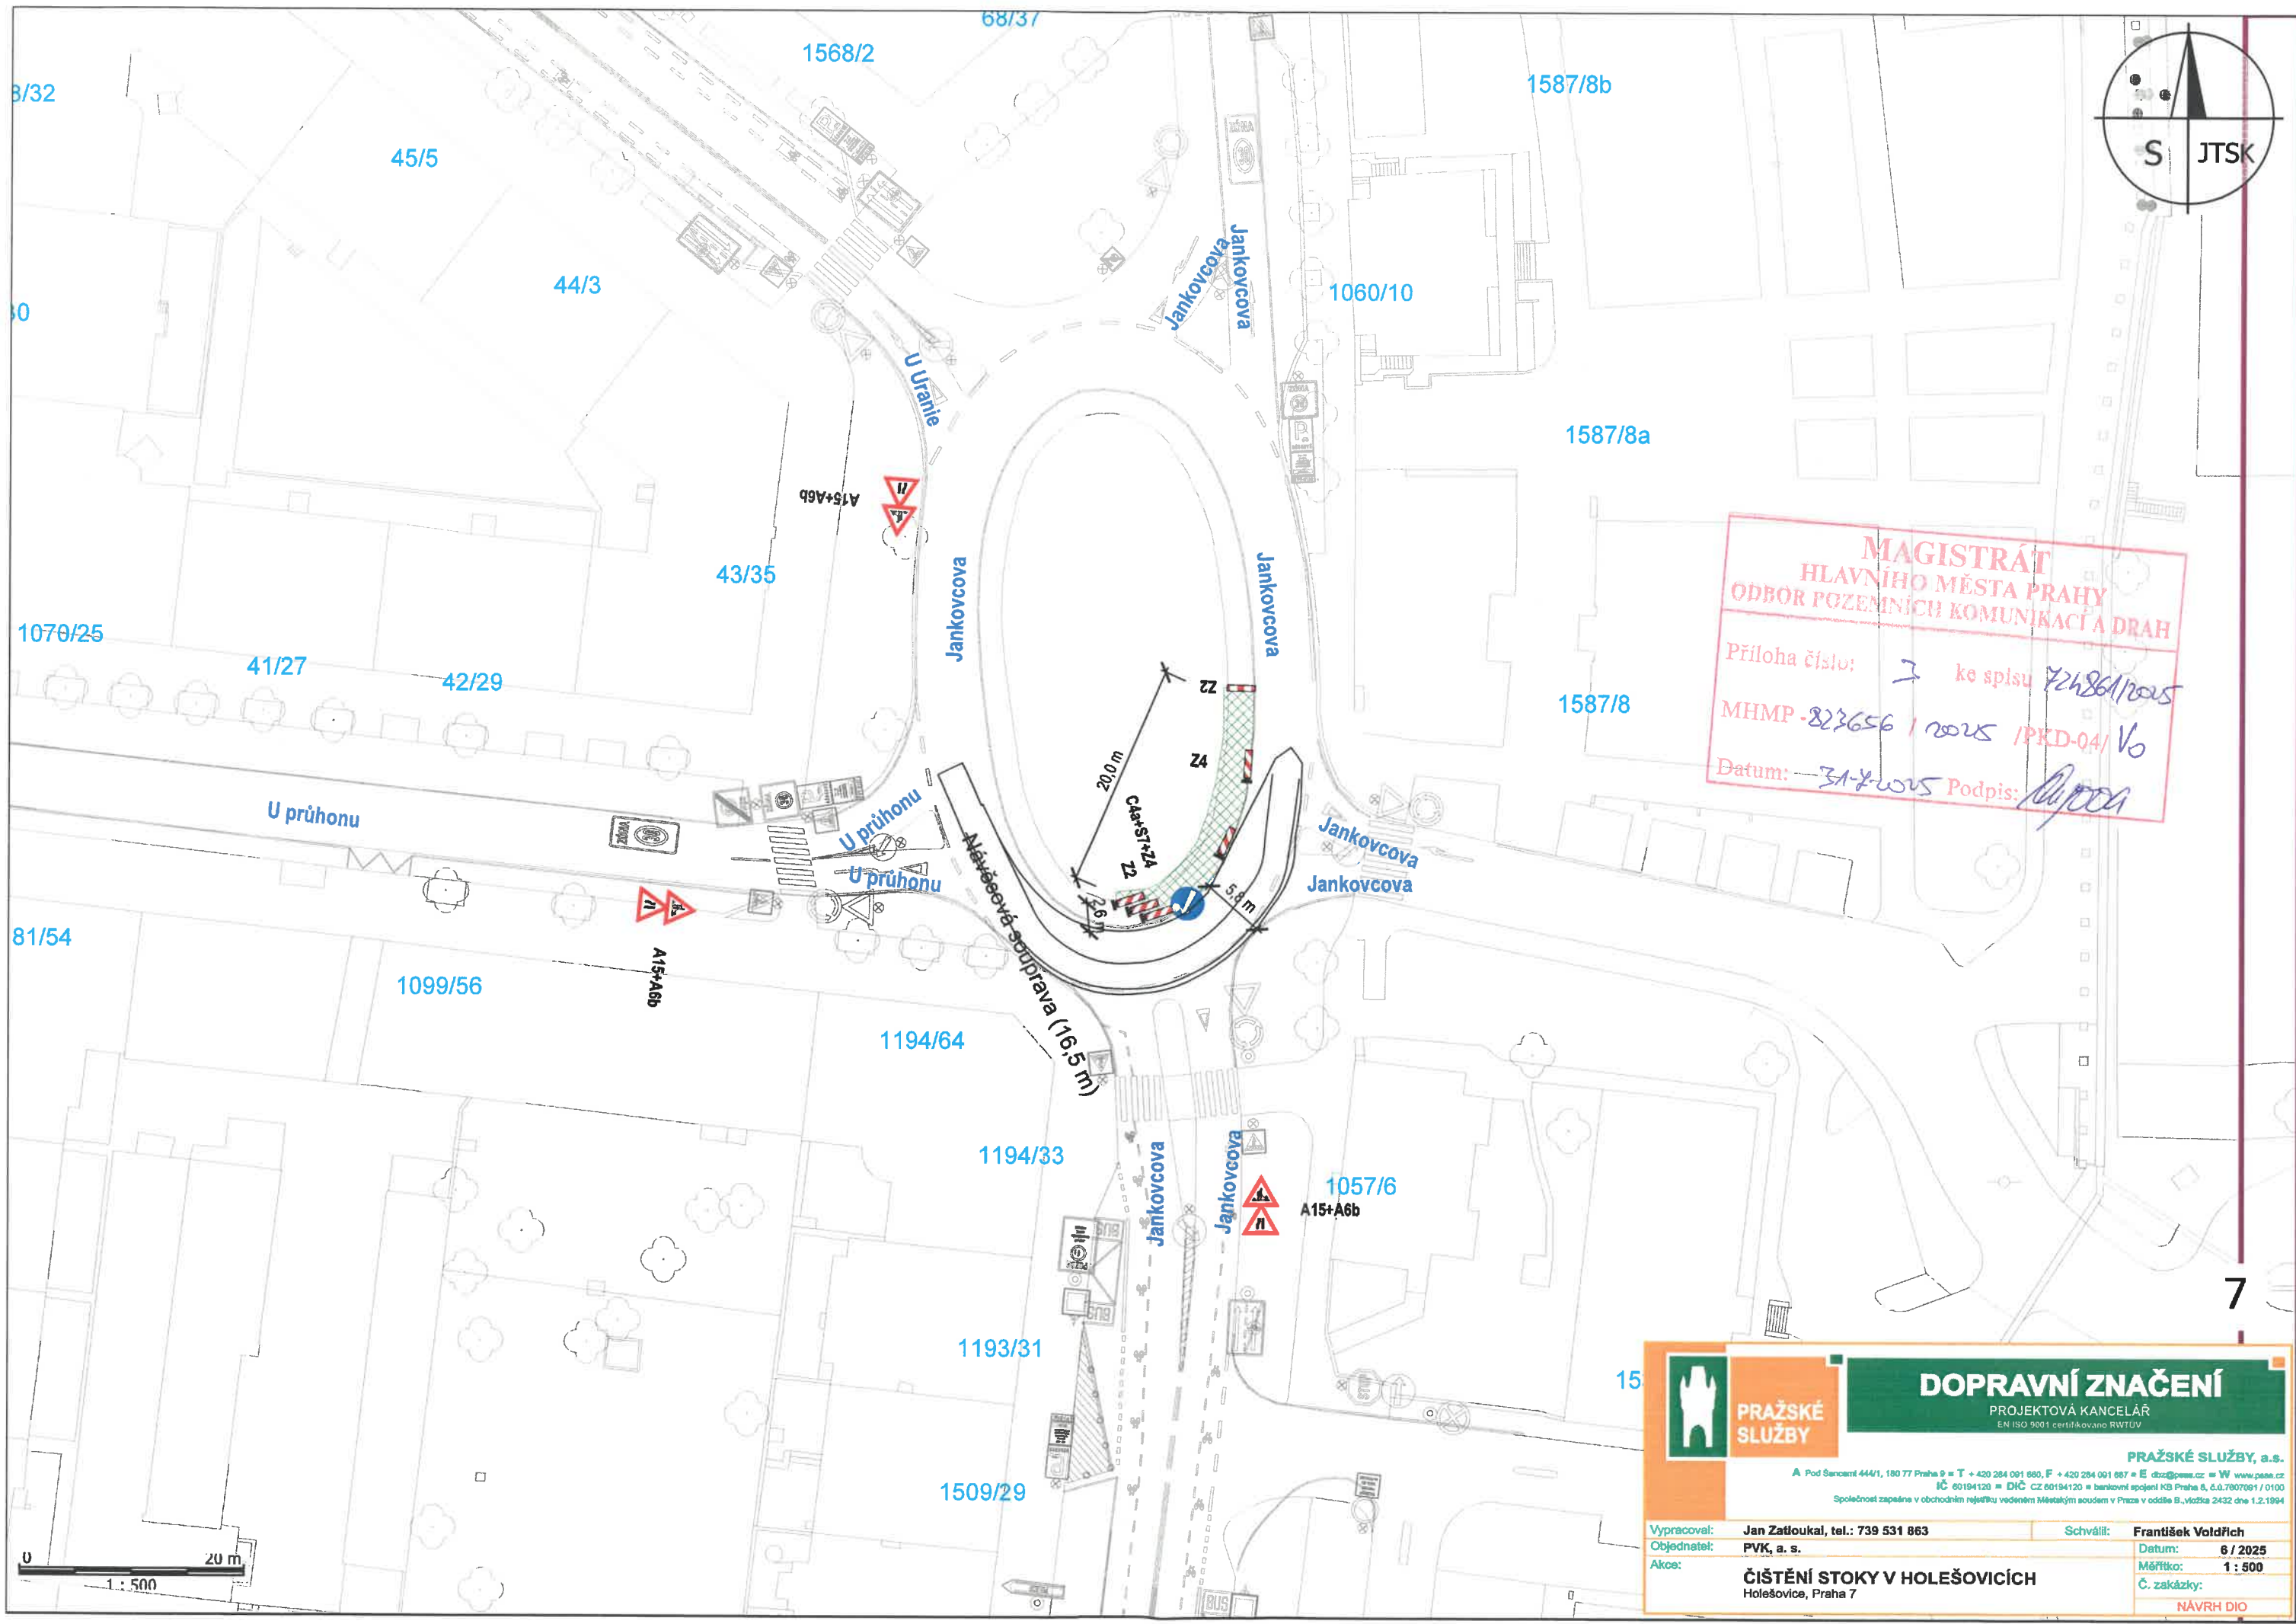

**MAGISTRÁT
HLAVNÍHO MĚSTA PRAHY
ODBOR POZEMNÍCH KOMUNIKACÍ A DRAH**



Příloha číslo: **7** ke spisu **724861/2025**
MHMP-823656 / 2025 / PKD-04 / V6
Datum: **31.8.2025** Podpis: *[Signature]*

**PRAŽSKÉ
SLUŽBY**

DOPRAVNÍ ZNAČENÍ
PROJEKTOVÁ KANCELÁŘ
EN ISO 9001 certifikováno RWTUV

PRAŽSKÉ SLUŽBY, a.s.
A Pod Šancem 444/1, 180 77 Praha 9 • T +420 284 081 880, F +420 284 081 887 • E daz@psas.cz • W www.pas.cz
IČ 60194120 • DIČ CZ 60194120 • bankovní spojení KB Praha 6, č.ú.č. 26070001 / 0100
Společnost zapsaná v obchodním rejstříku vedeném Městským soudem v Praze v odděle B, vložka 2432 dne 1.2.1994

Vypracoval:	Jan Zatloukal, tel.: 739 531 863	Schválil:	František Voldřich
Objednatel:	PVK, a. s.	Datum:	6 / 2025
Akce:	ČIŠTĚNÍ STOKY V HOLEŠOVICÍCH Holešovice, Praha 7	Měřítko:	1 : 500
		Č. zakázky:	
			NÁVRH DIO

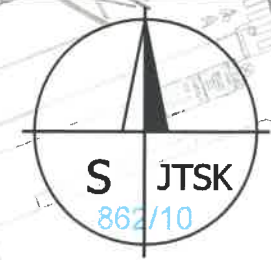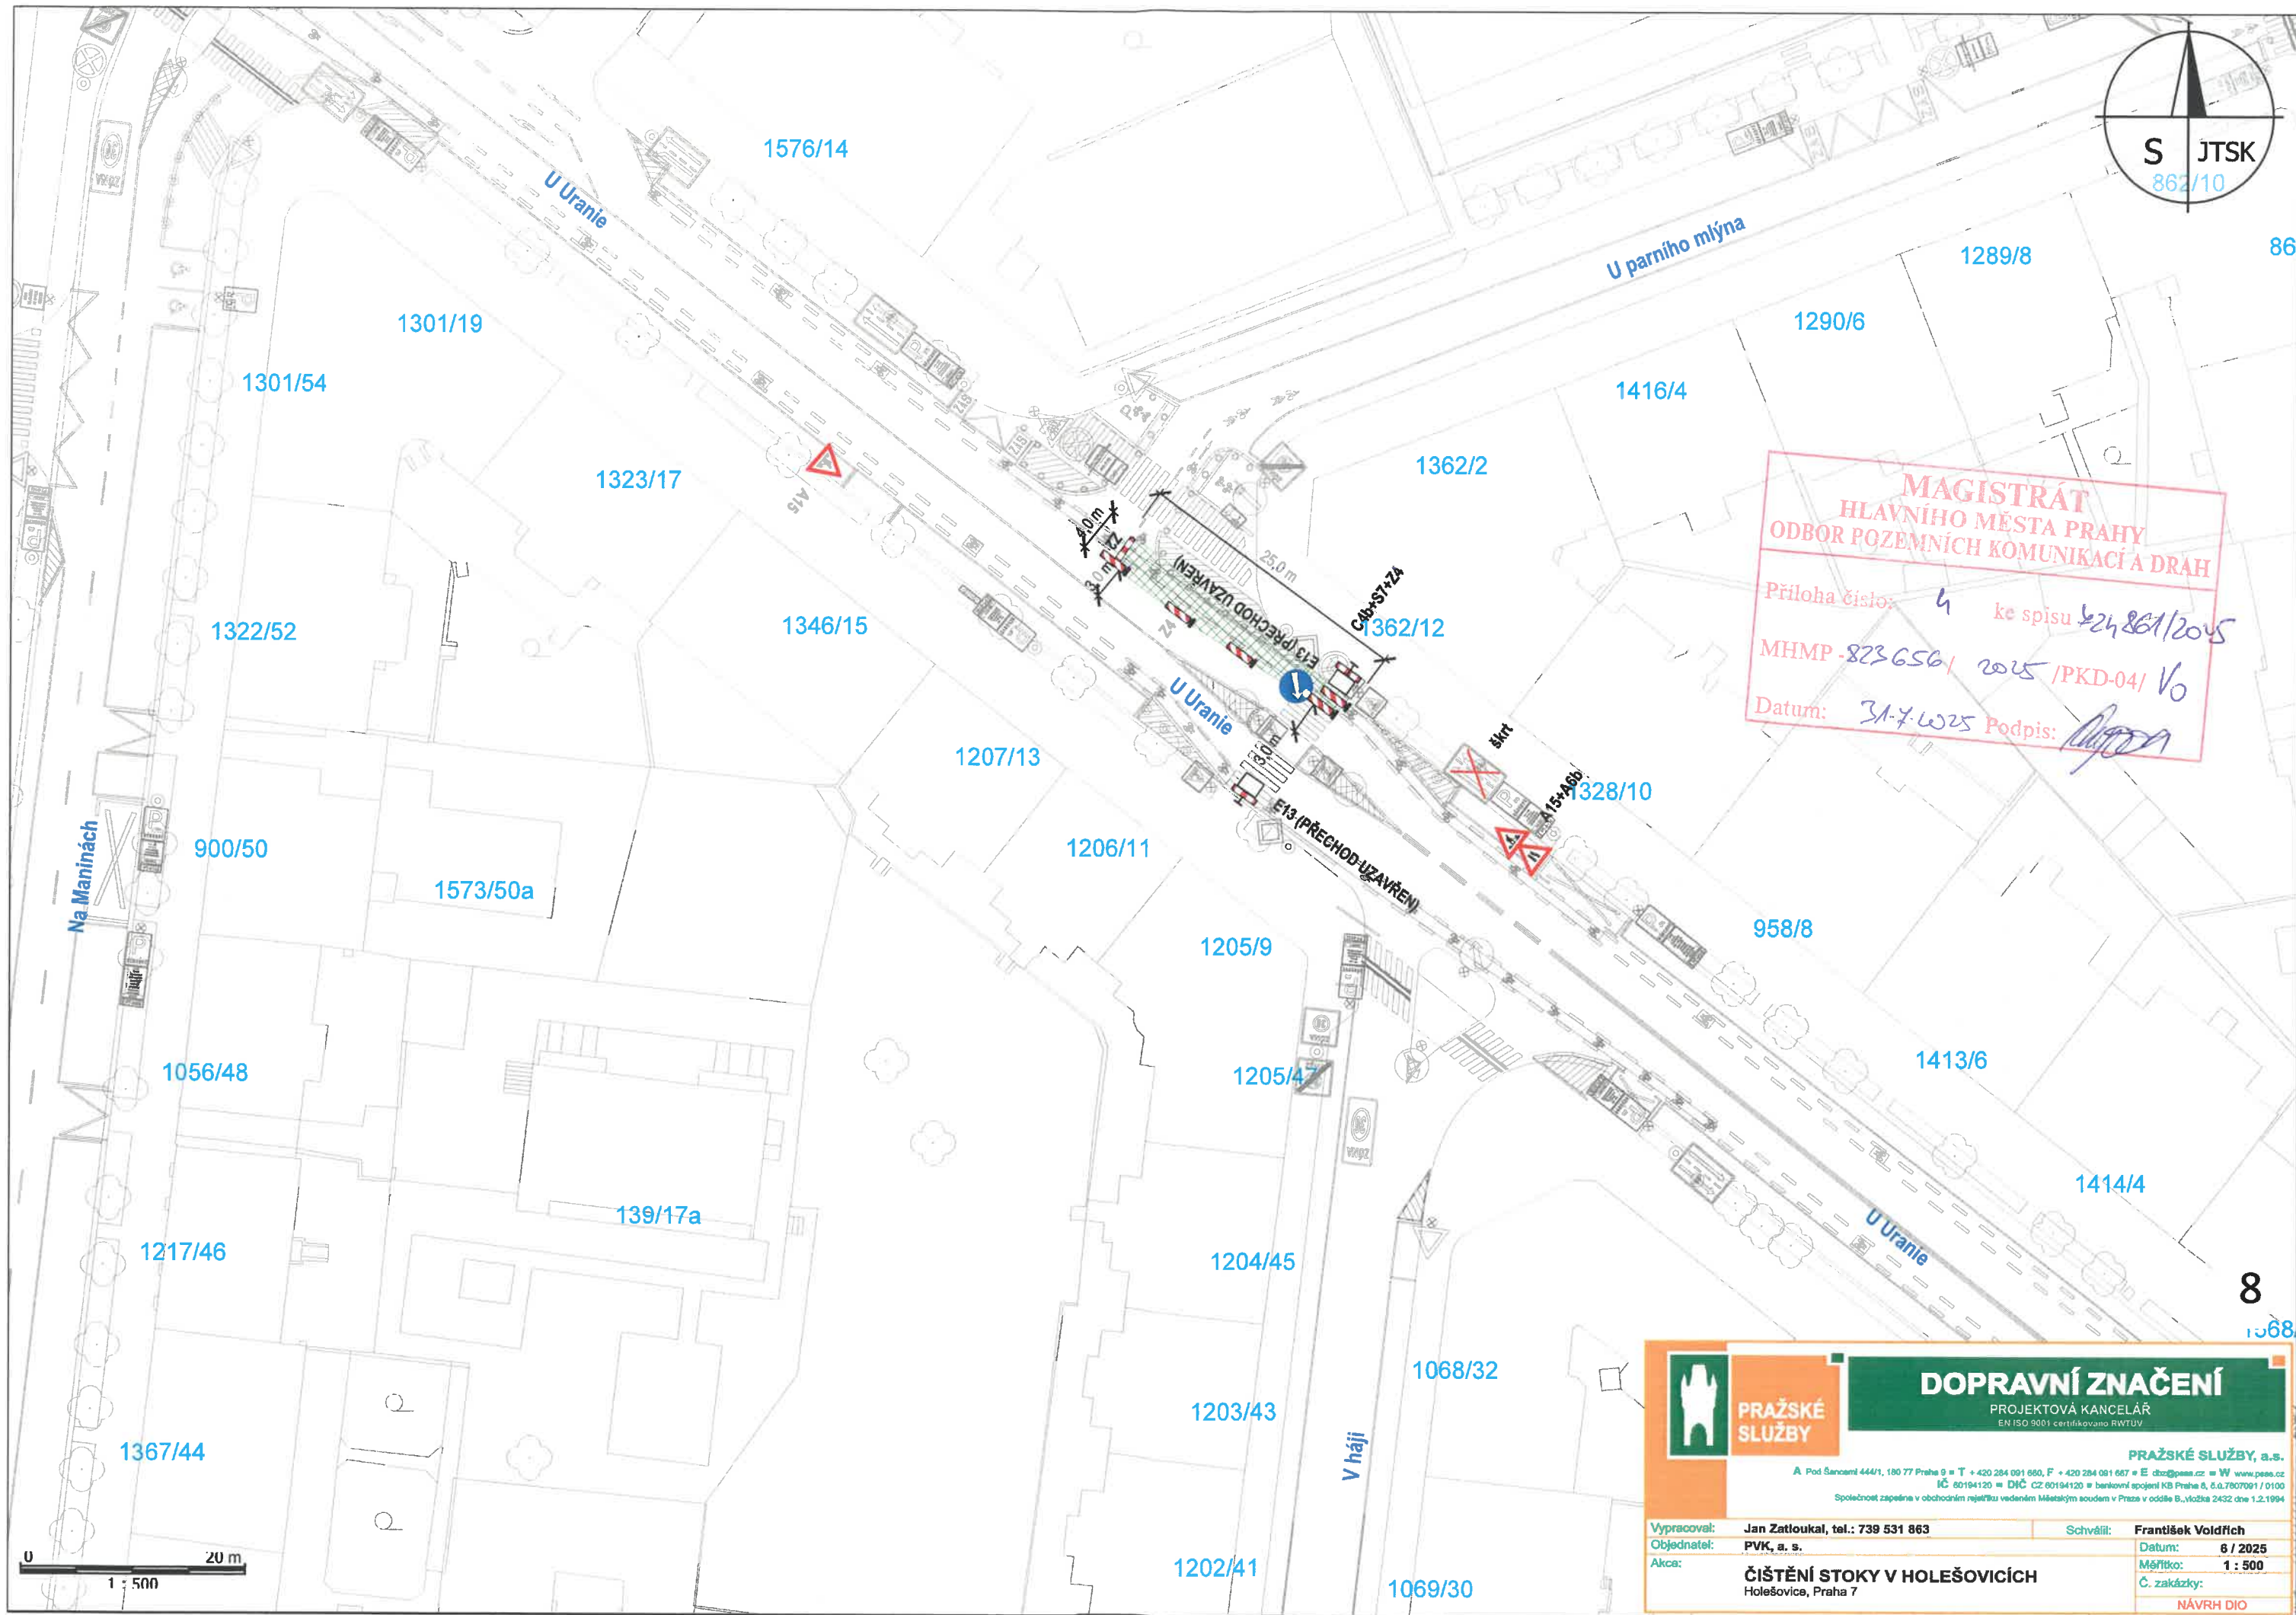

**MAGISTRÁT
HLAVNÍHO MĚSTA PRAHY
ODBOR POZEMNÍCH KOMUNIKACÍ A DRAH**

Príloha číslo: 4 ke spisu 624861/2015
MHMP-823656/ 2015 /PKD-04/ 10
Datum: 31.7.2015 Podpis: [Signature]


0 20 m
1 : 500

**PRAŽSKÉ
SLUŽBY**

DOPRAVNÍ ZNAČENÍ
PROJEKTOVÁ KANCELÁŘ
EN ISO 9001 certifikováno RWTUV

PRAŽSKÉ SLUŽBY, a.s.
A Pod Šancem 444/1, 180 77 Praha 9 • T +420 284 091 660, F +420 284 091 667 • E dco@psas.cz • W www.psas.cz
IČ 60194120 • DIČ CZ 60194120 • bankovní spojení KB Praha 6, 60.7807091 / 0100
Společnost zapsaná v obchodním rejstříku vedeném Městským soudem v Praze v odděle B, vložka 2432 dne 1.2.1994

Vypracoval:	Jan Zatloukal, tel.: 739 531 863	Schválil:	František Voldřich
Objednatel:	PVK, a. s.	Datum:	6 / 2025
Akce:	ČIŠTĚNÍ STOKY V HOLEŠOVICÍCH Holešovice, Praha 7	Měřítko:	1 : 500
		Č. zakázky:	
			NÁVRH DIO

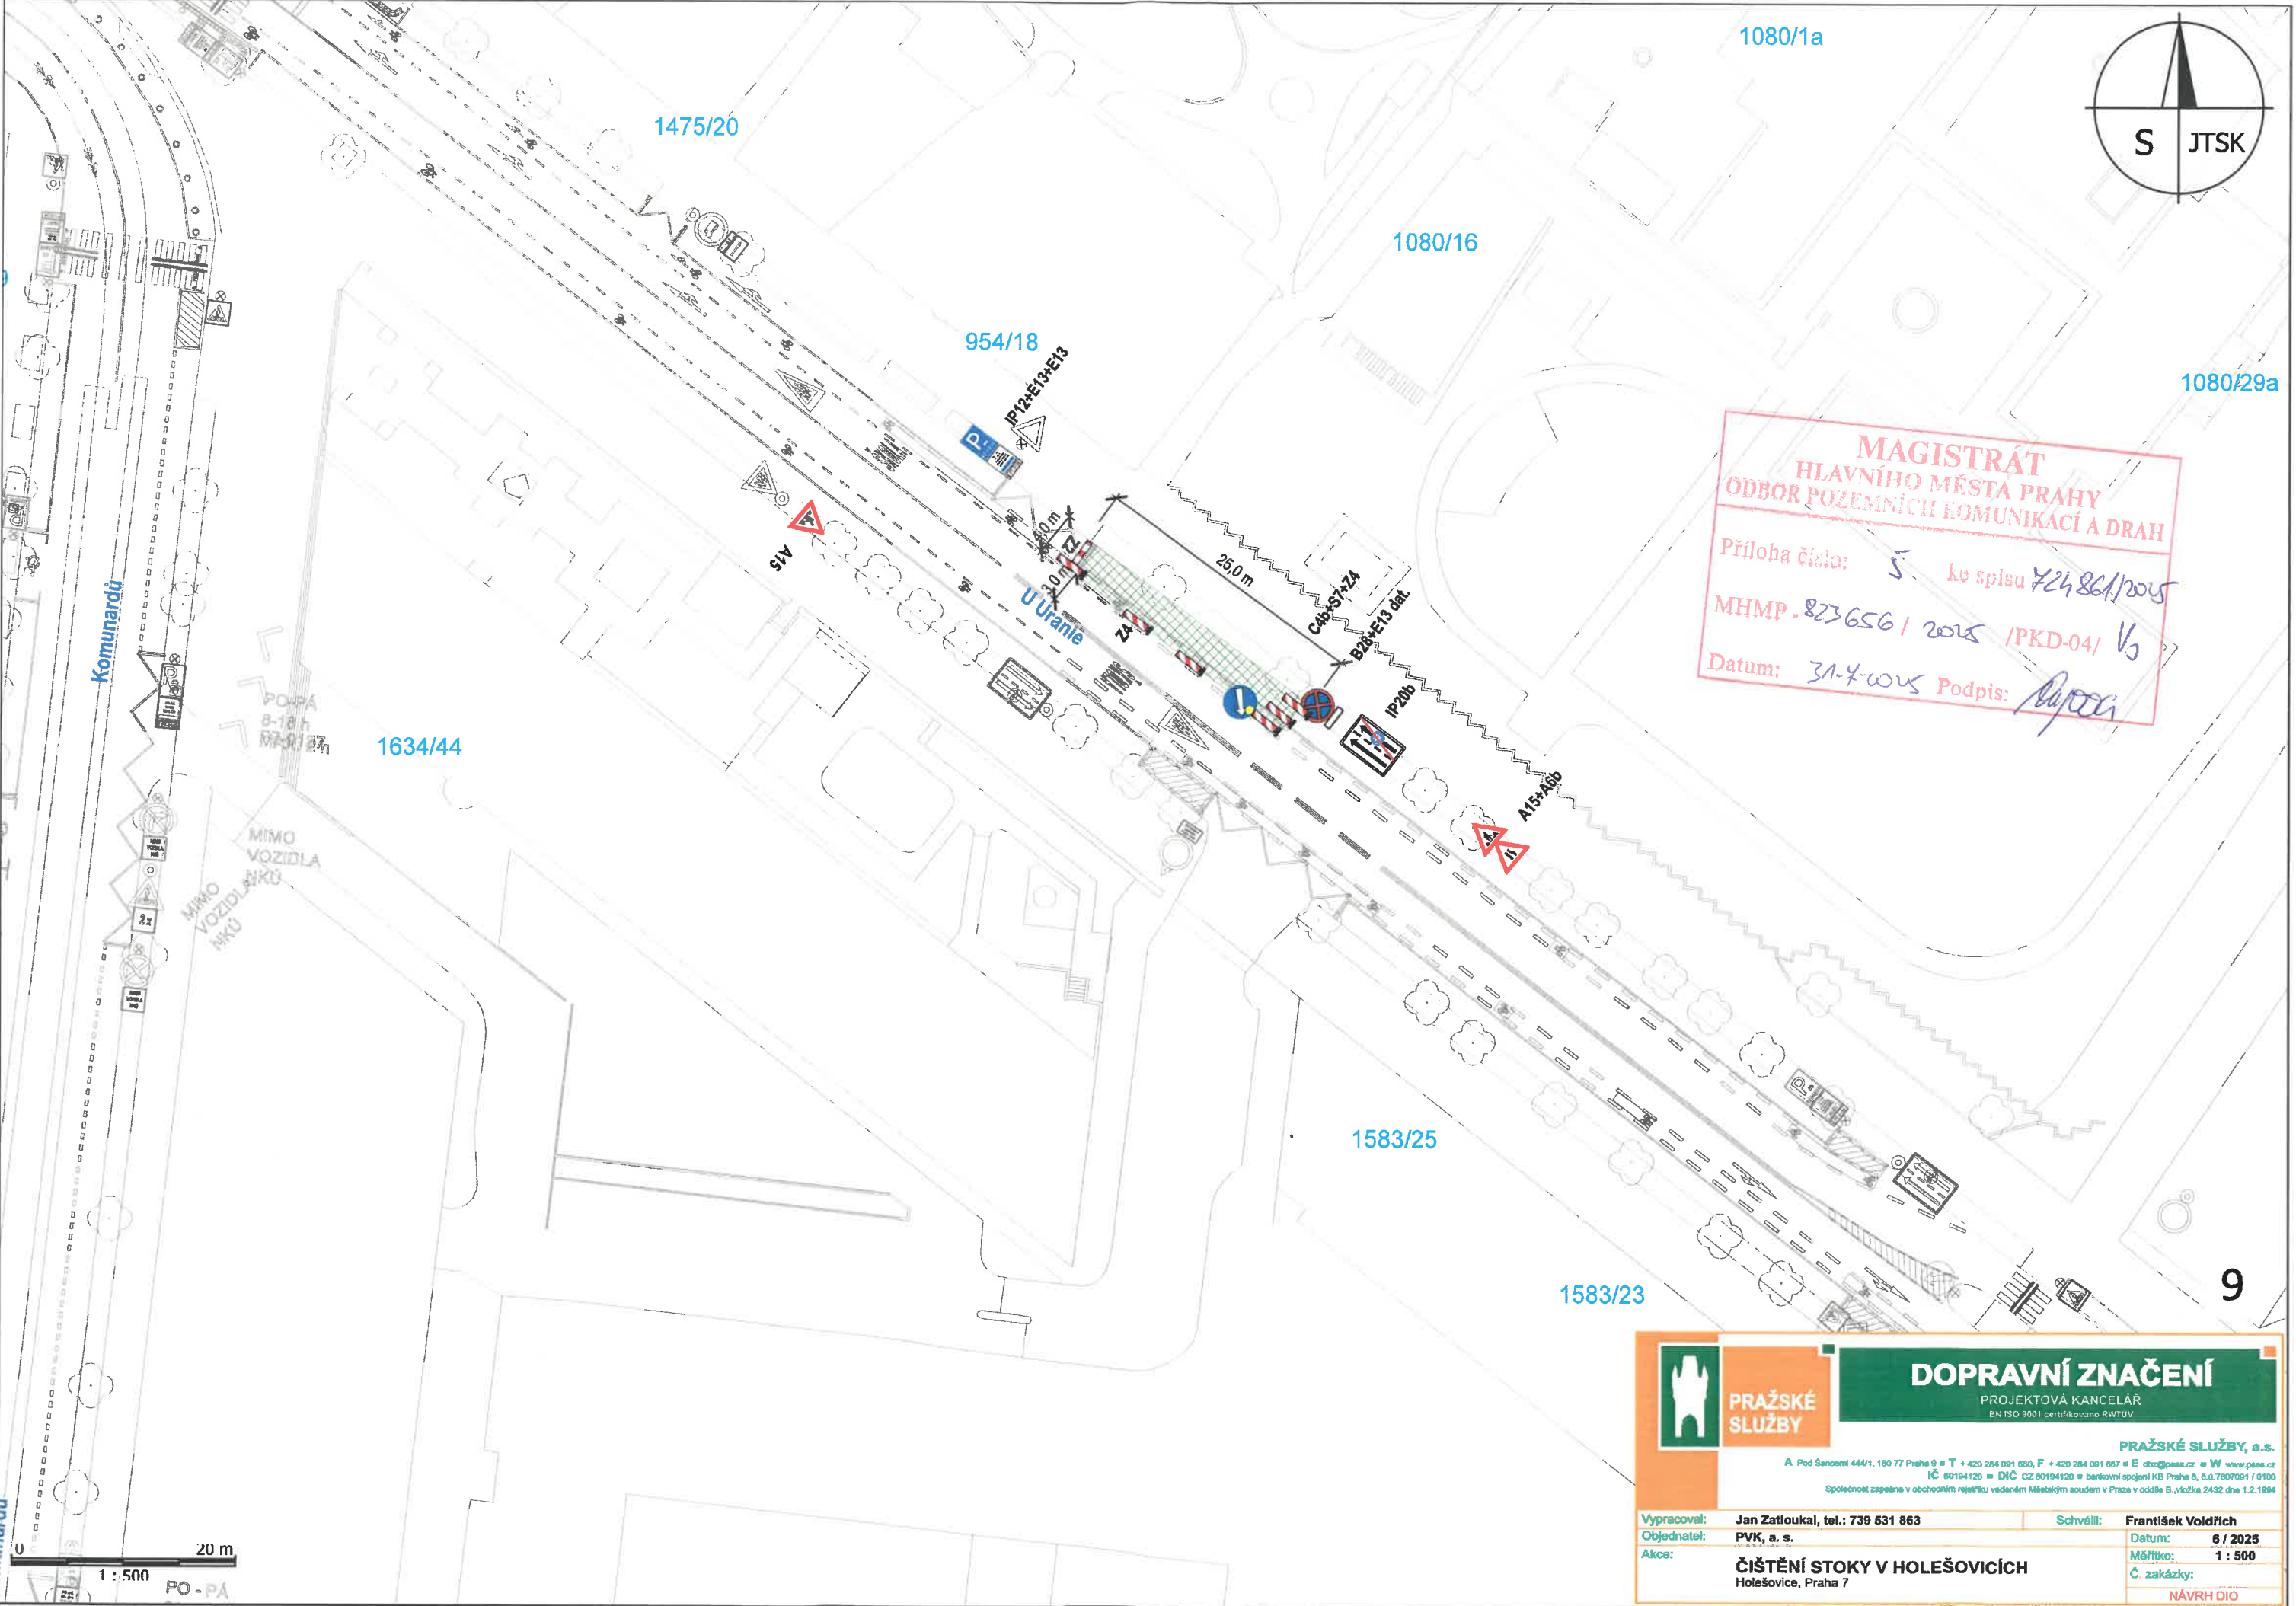

**MAGISTRÁT
HLAVNÍHO MĚSTA PRAHY
ODBOR POZEMNÍCH KOMUNIKACÍ A DRAH**


Příloha číslo: 5 ke spisu 724 861/2015
MHMP - 823 656 / 2015 / PKD-04 / V3
Datum: 31.4.2015 Podpis: [signature]

**PRAŽSKÉ
SLUŽBY**

DOPRAVNÍ ZNAČENÍ
PROJEKTOVÁ KANCELÁŘ
EN ISO 9001 certifikováno RWTUV

PRAŽSKÉ SLUŽBY, a.s.
A Pod Šancem 444/1, 180 77 Praha 9 • T +420 284 091 860, F +420 284 091 867 • E dco@psas.cz • W www.psas.cz
IČ 60194120 • DIČ CZ 60194120 • bankovní spojení KB Praha 6, 60.7807091 / 0100
Společnost zapsaná v obchodním rejstříku vedeném Městským soudem v Praze v odděle B, vložka 2432 dne 12.10.04

Vypracoval:	Jan Zatloukal, tel.: 739 531 863	Schválil:	František Voldřich
Objednatel:	PVK, a. s.	Datum:	6 / 2025
Akce:	ČIŠTĚNÍ STOKY V HOLEŠOVICÍCH Holešovice, Praha 7	Měřítko:	1 : 500
		Č. zakázky:	NÁVRH DIO

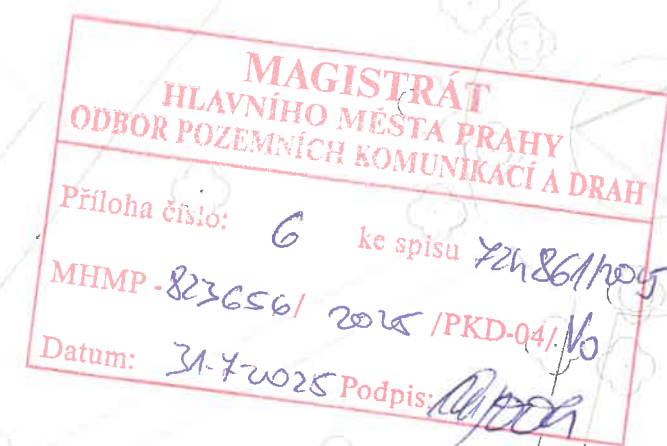

Datum: 31-7-2025 Podpis: [Signature]

Vypracoval:	Jan Zatloukal, tel.: 739 531 863	Schválil:	František Voldřich
Objednatel:	PVK, a. s.	Datum:	6 / 2025
Akce:	ČIŠTĚNÍ STOKY V HOLEŠOVICÍCH Holešovice, Praha 7	Měřítko:	1 : 500
		Č. zakázky:	

100

PROJEKTOVÁ KANCELÁŘ

PRAŽSKÉ SLUŽBY, a.s.

A Pod Šancemi 444/1, 180 77 Praha 9 = **T** + 420 284 091 660, **F** + 420 284 091 667 = **E** dbz@psas.cz = **W** www.psas.cz
IC 60194120 = **DNČ** CZ 60194120 = bankovní spojení KB Praha 6, č.ú.7607091 / 010
 Společnost zapsaná v obchodním rejstříku vedeném Městským soudem v Praze v odděle B, vložka 2432 dne 1.2.199


Vypracoval:	Jan Zatloukal, tel.: 739 531 863	Schválil:	František Voldřich
Objednatel:	PVK, a. s.	Datum:	6 / 2025
Akce:	ČIŠTĚNÍ STOKY V HOLEŠOVICÍCH Holešovice, Praha 7	Měřítko:	1 : 500
		Č. zakázky:	

ΜΑΥΡΗ ΔΙΟ

1602/29a


1148/

10

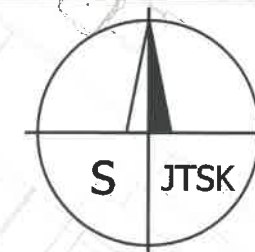

**MAGISTRÁT
HLAVNÍHO MĚSTA PRAHY
ODBOR POZEMNÍCH KOMUNIKACÍ A DRAH**

Příloha číslo: 7 ke spisu 724861/2025
MHMP - 823656/ 2025 /PKD-04/ V6
Datum: 31.8.2025 Podpis: [Signature]

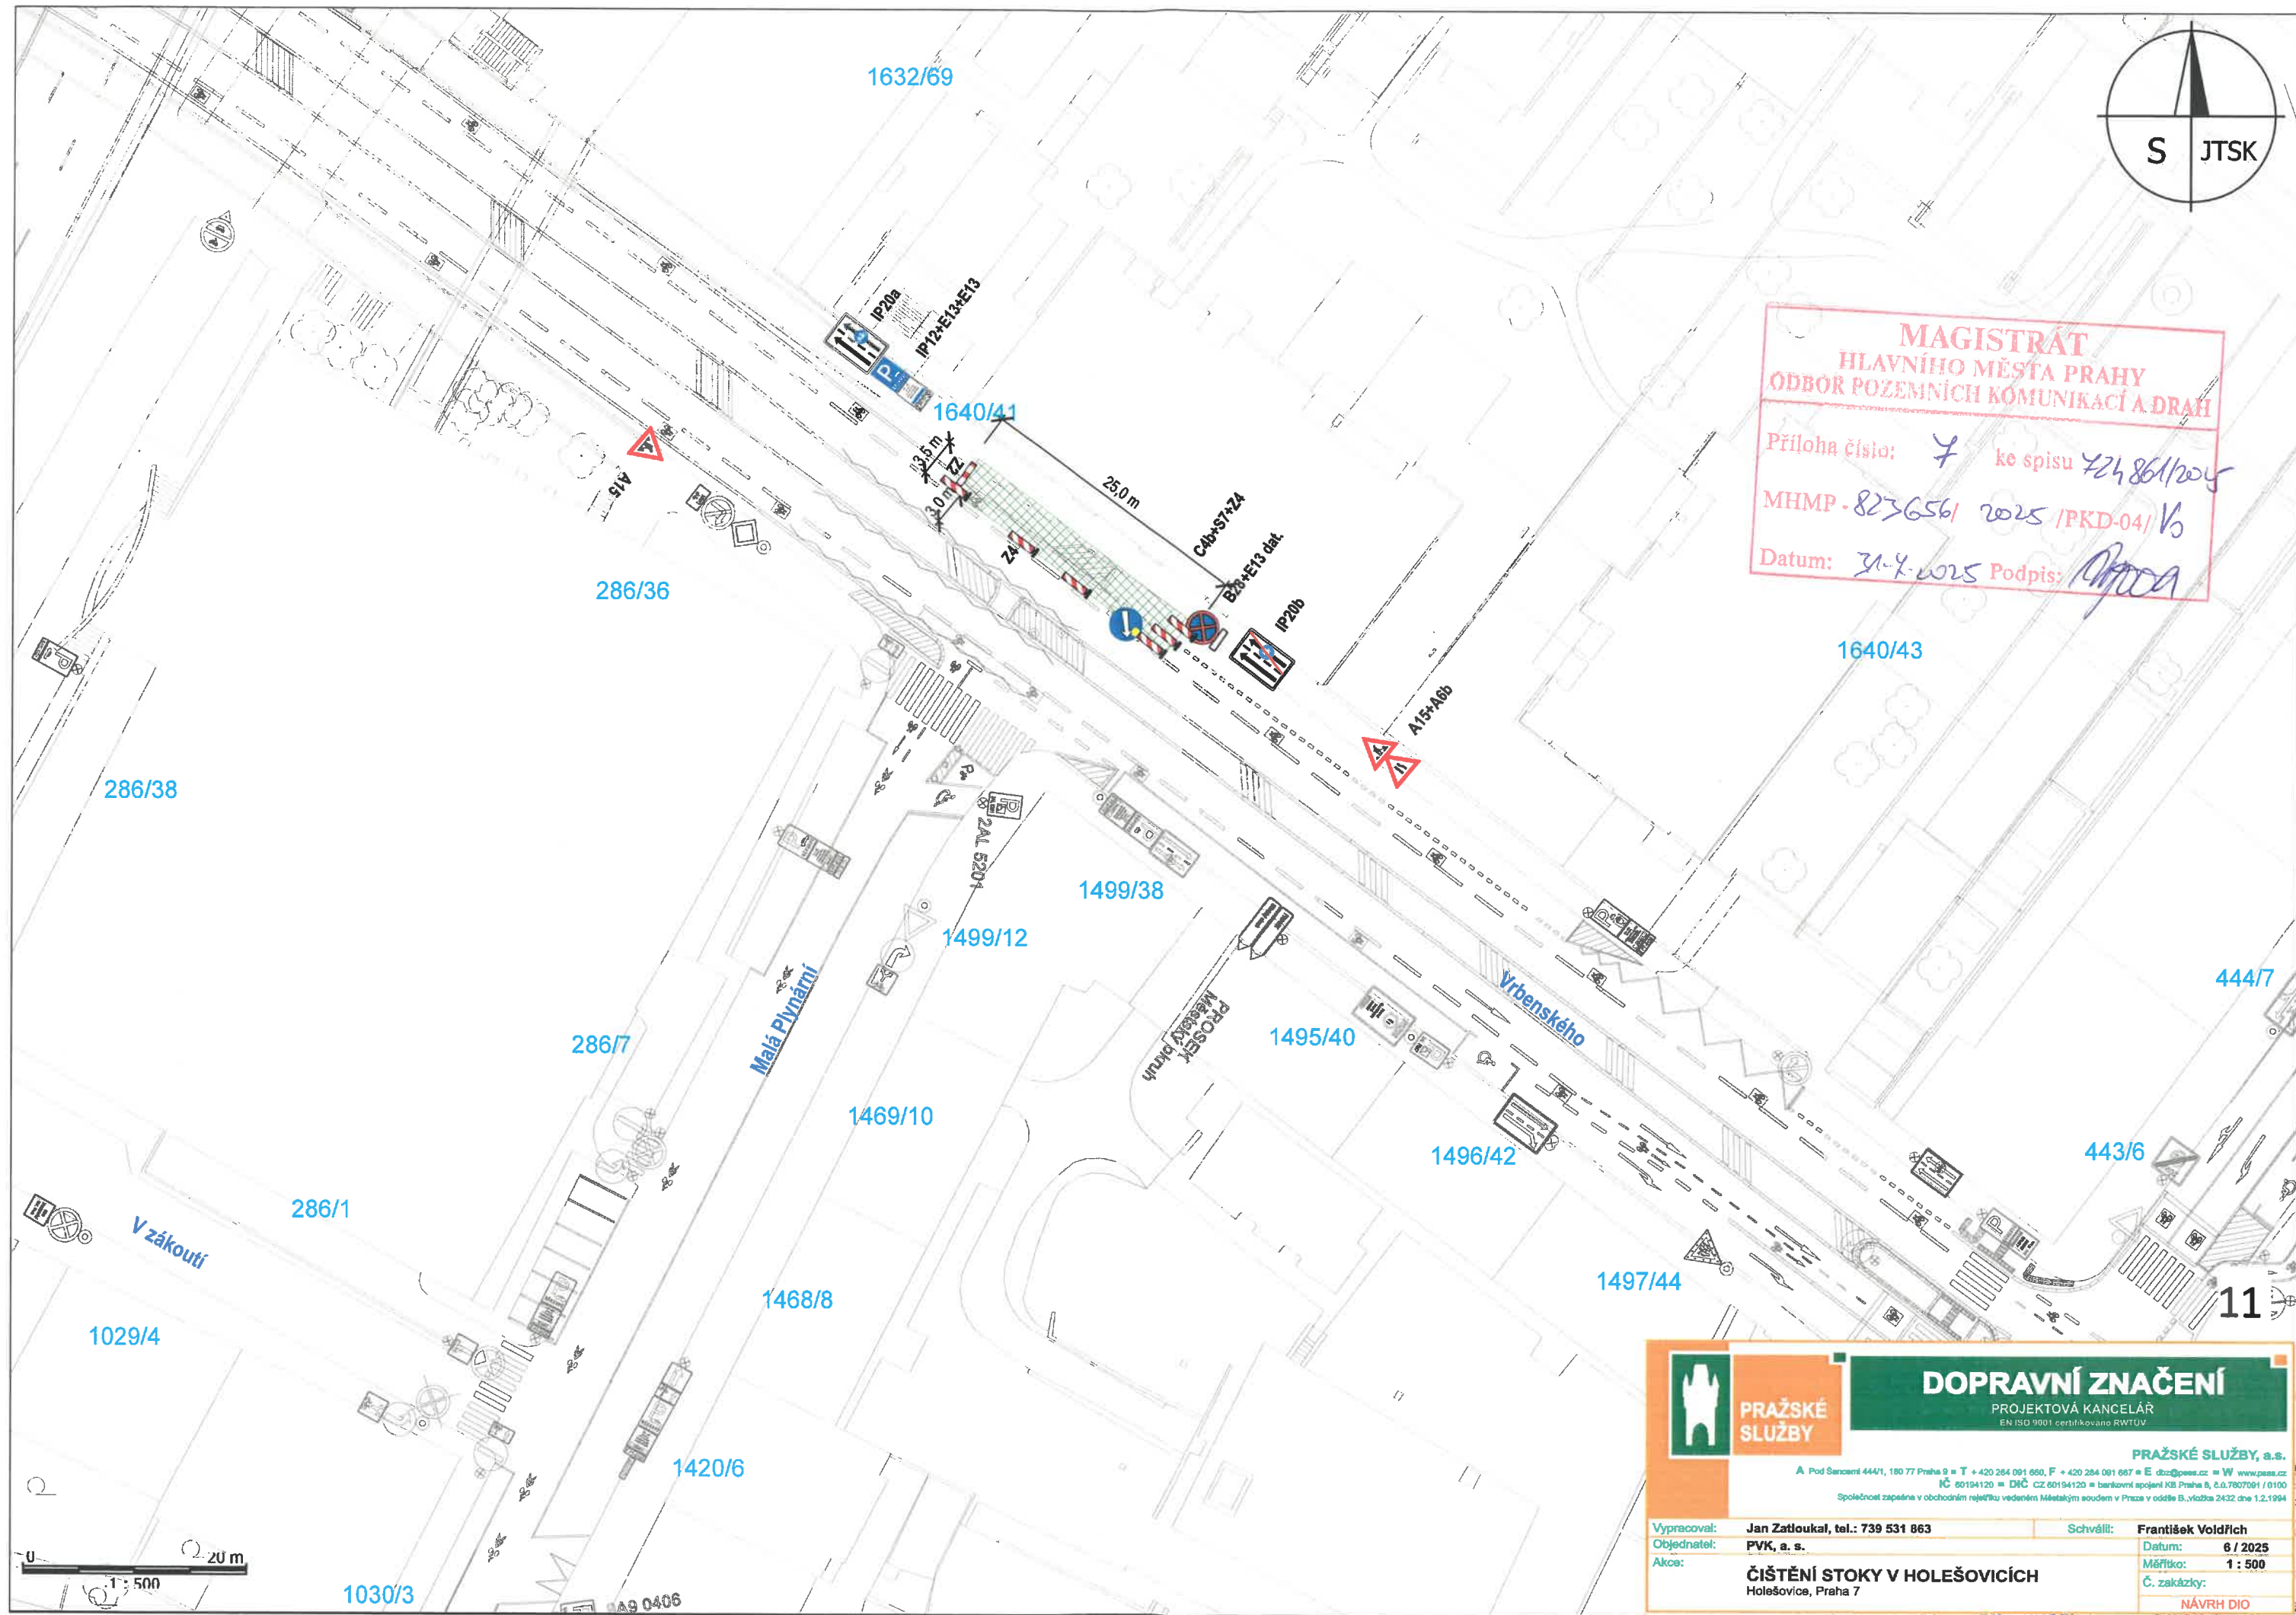



PRAŽSKÉ SLUŽBY


DOPRAVNÍ ZNAČENÍ

PROJEKTOVÁ KANCELÁŘ
EN ISO 9001 certifikovaná RWTUV

PRAŽSKÉ SLUŽBY, a.s.

A Pod Šancem 444/1, 180 77 Praha 9 • T +420 264 091 660, F +420 264 091 667 • E dco@psas.cz • W www.psas.cz
IČ 60194120 • DIČ CZ 60194120 • bankovní spojení KB Praha a.s. 2610000001 / 0100
Společnost zapsaná v obchodním rejstříku vedeném Městským soudem v Praze v odděle B, vložka 2432 dne 1.2.1994

Vypracoval:	Jan Zatloukal, tel.: 739 531 863	Schválil:	František Voldřich
Objednatel:	PVK, a.s.	Datum:	6 / 2025
Akce:	ČIŠTĚNÍ STOKY V HOLEŠOVICÍCH Holešovice, Praha 7	Měřítko:	1 : 500
		Č. zakázky:	NÁVRH DIO

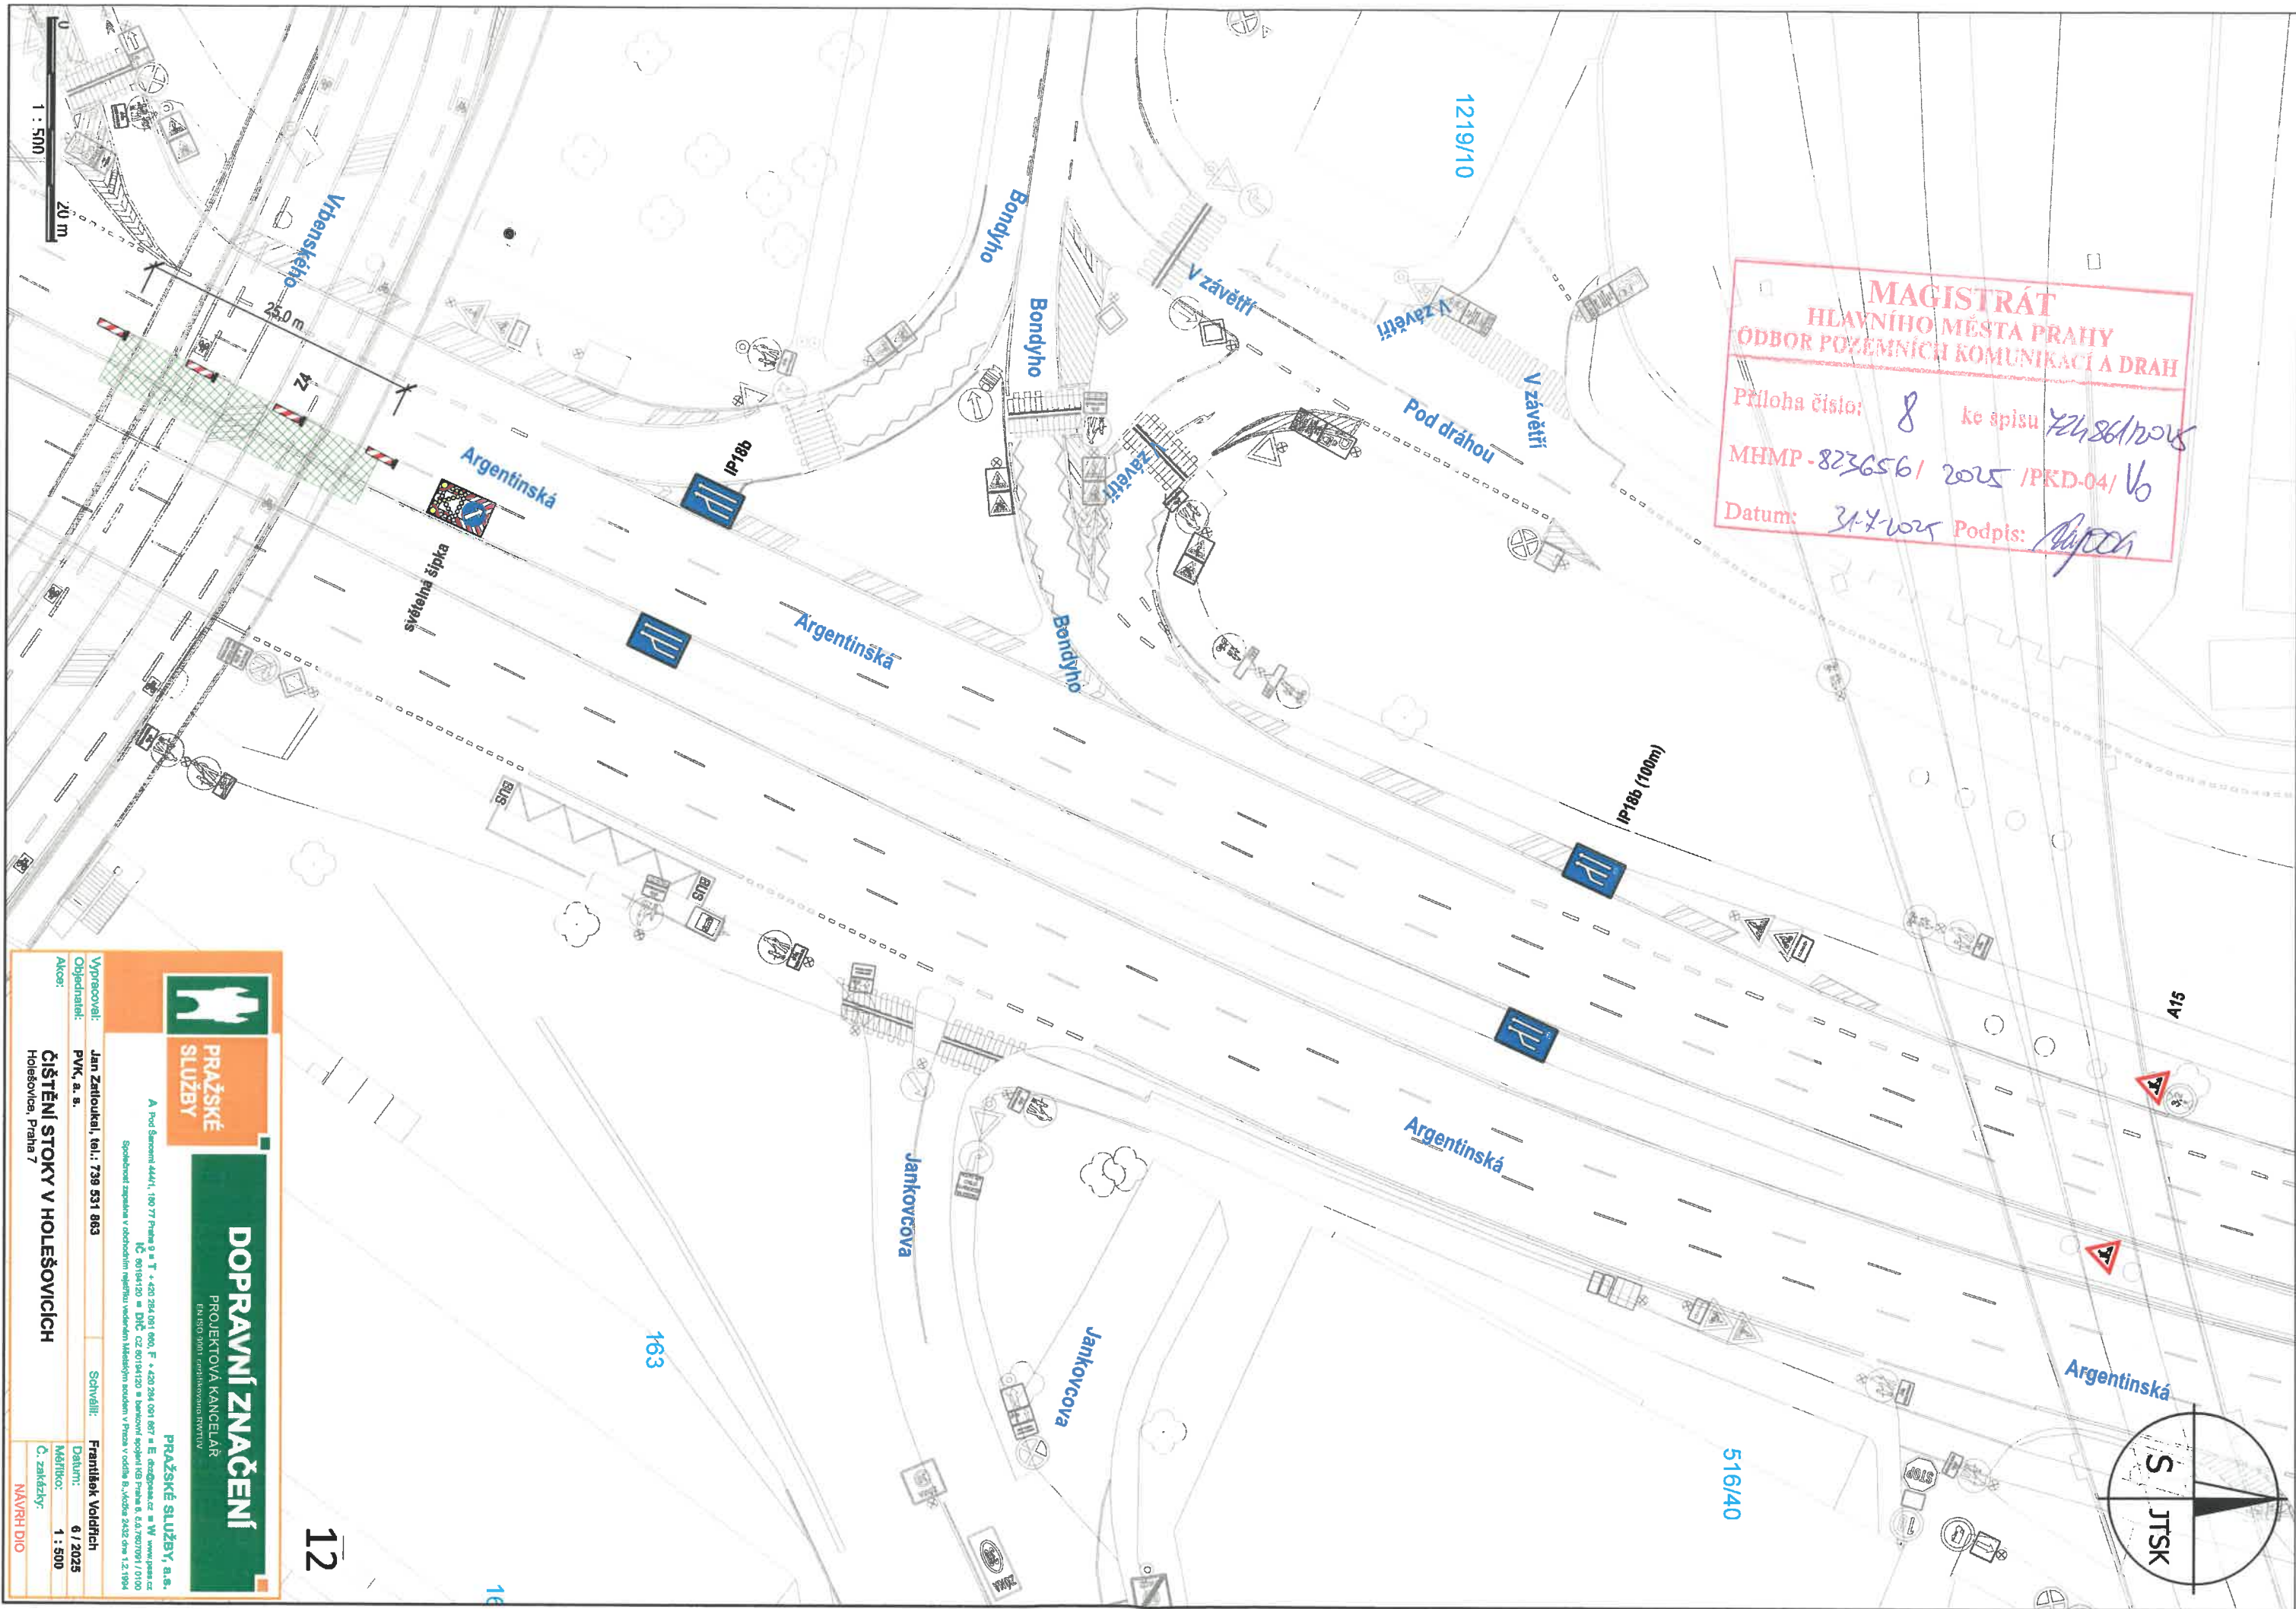

PRAŽSKÉ SLUŽBY

DOPRAVNÍ ZNAČENÍ

Vypracoval: Jan Zatloukal, tel.: 739 531 863

Objednatel: PVK, a. s.

Akor: ČIŠTĚNÍ STOKY V HOLEŠOVICÍCH

Holešovice, Praha 7

Schválil: František Voldřich

Datum: 6 / 2025

Měřítko: 1 : 500

C. zkušeb: NAVRH DIO

A: Provoz Služby 444/1, 180 77 Praha 9 • T: +420 254 091 860, F: +420 254 091 867 • E: info@prazske-sluzby.cz • W: www.prazske-sluzby.cz

Společnost zapsaná v obchodním rejstříku vedeném Městským soudem v Praze v odděle B, JMK 0452 čns 1.2.1994

IC: 60194120 • DIČ: CZ 60194120 • Bankovní spojení: KB Praha a.s. 601941201/0100



FIN ISO 9001:2015 certifikováno RVTIV

MAGISTRÁT
HLAVNÍHO MĚSTA PRAHY
ODBOR POZEMNÍCH KOMUNIKACÍ A DRAH

Príloha číslo: 9 ke spisu 724861/2015

MHMP - 823656 / 2015 / PKD-04/ 16

Datum: 31.7.2015 Podpis: *[Signature]*

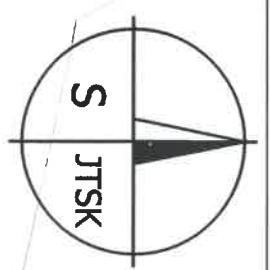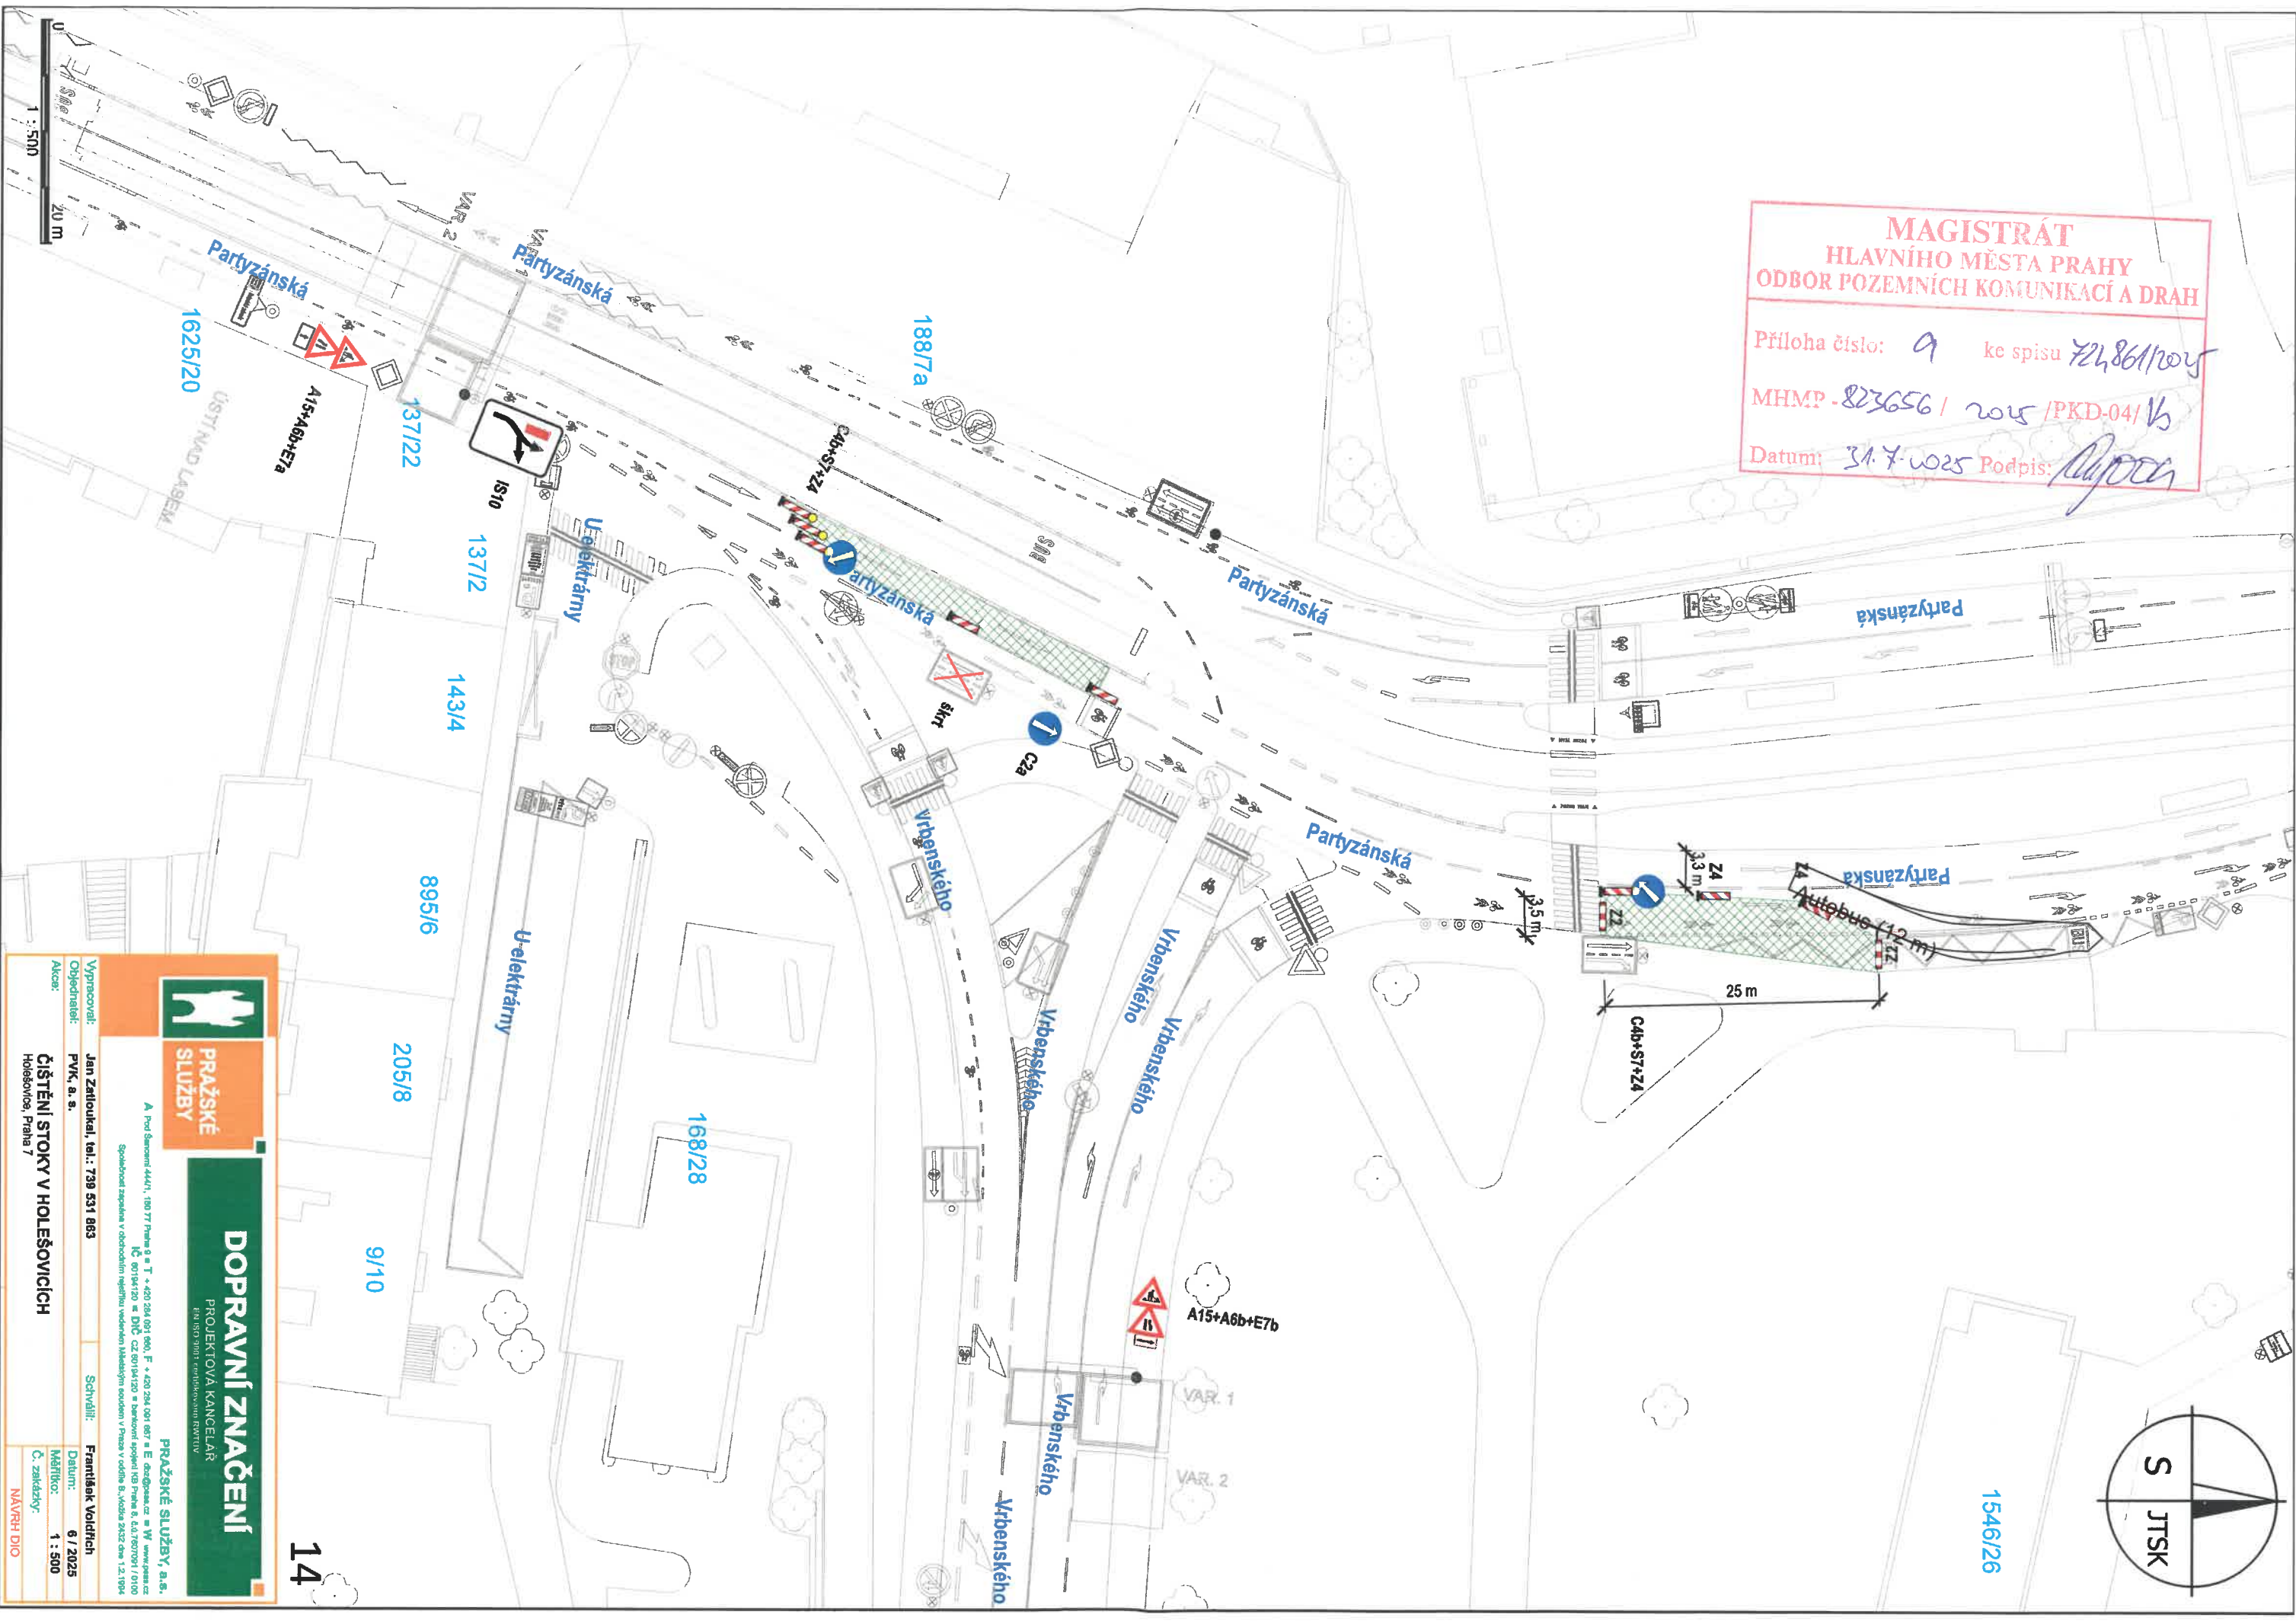

PRAŽSKÉ SLUŽBY

DOPRAVNÍ ZNAČENÍ

PROJEKTOVÁ KANCELÁŘ

PROJEKTOVÁ KANCELÁŘ

PROJEKTOVÁ KANCELÁŘ

Vypracoval: Jan Zatloukal, tel.: 739 531 863

Objednatel: P.V.K., a.s.

Schválil: František Voldřich

Datum: 6/2015

Měřítko: 1 : 500

Č. zakázky: NAVRHL DIO

ČIŠTĚNÍ STOKY V HOLEŠOVICÍCH

Holešovice, Praha 7