



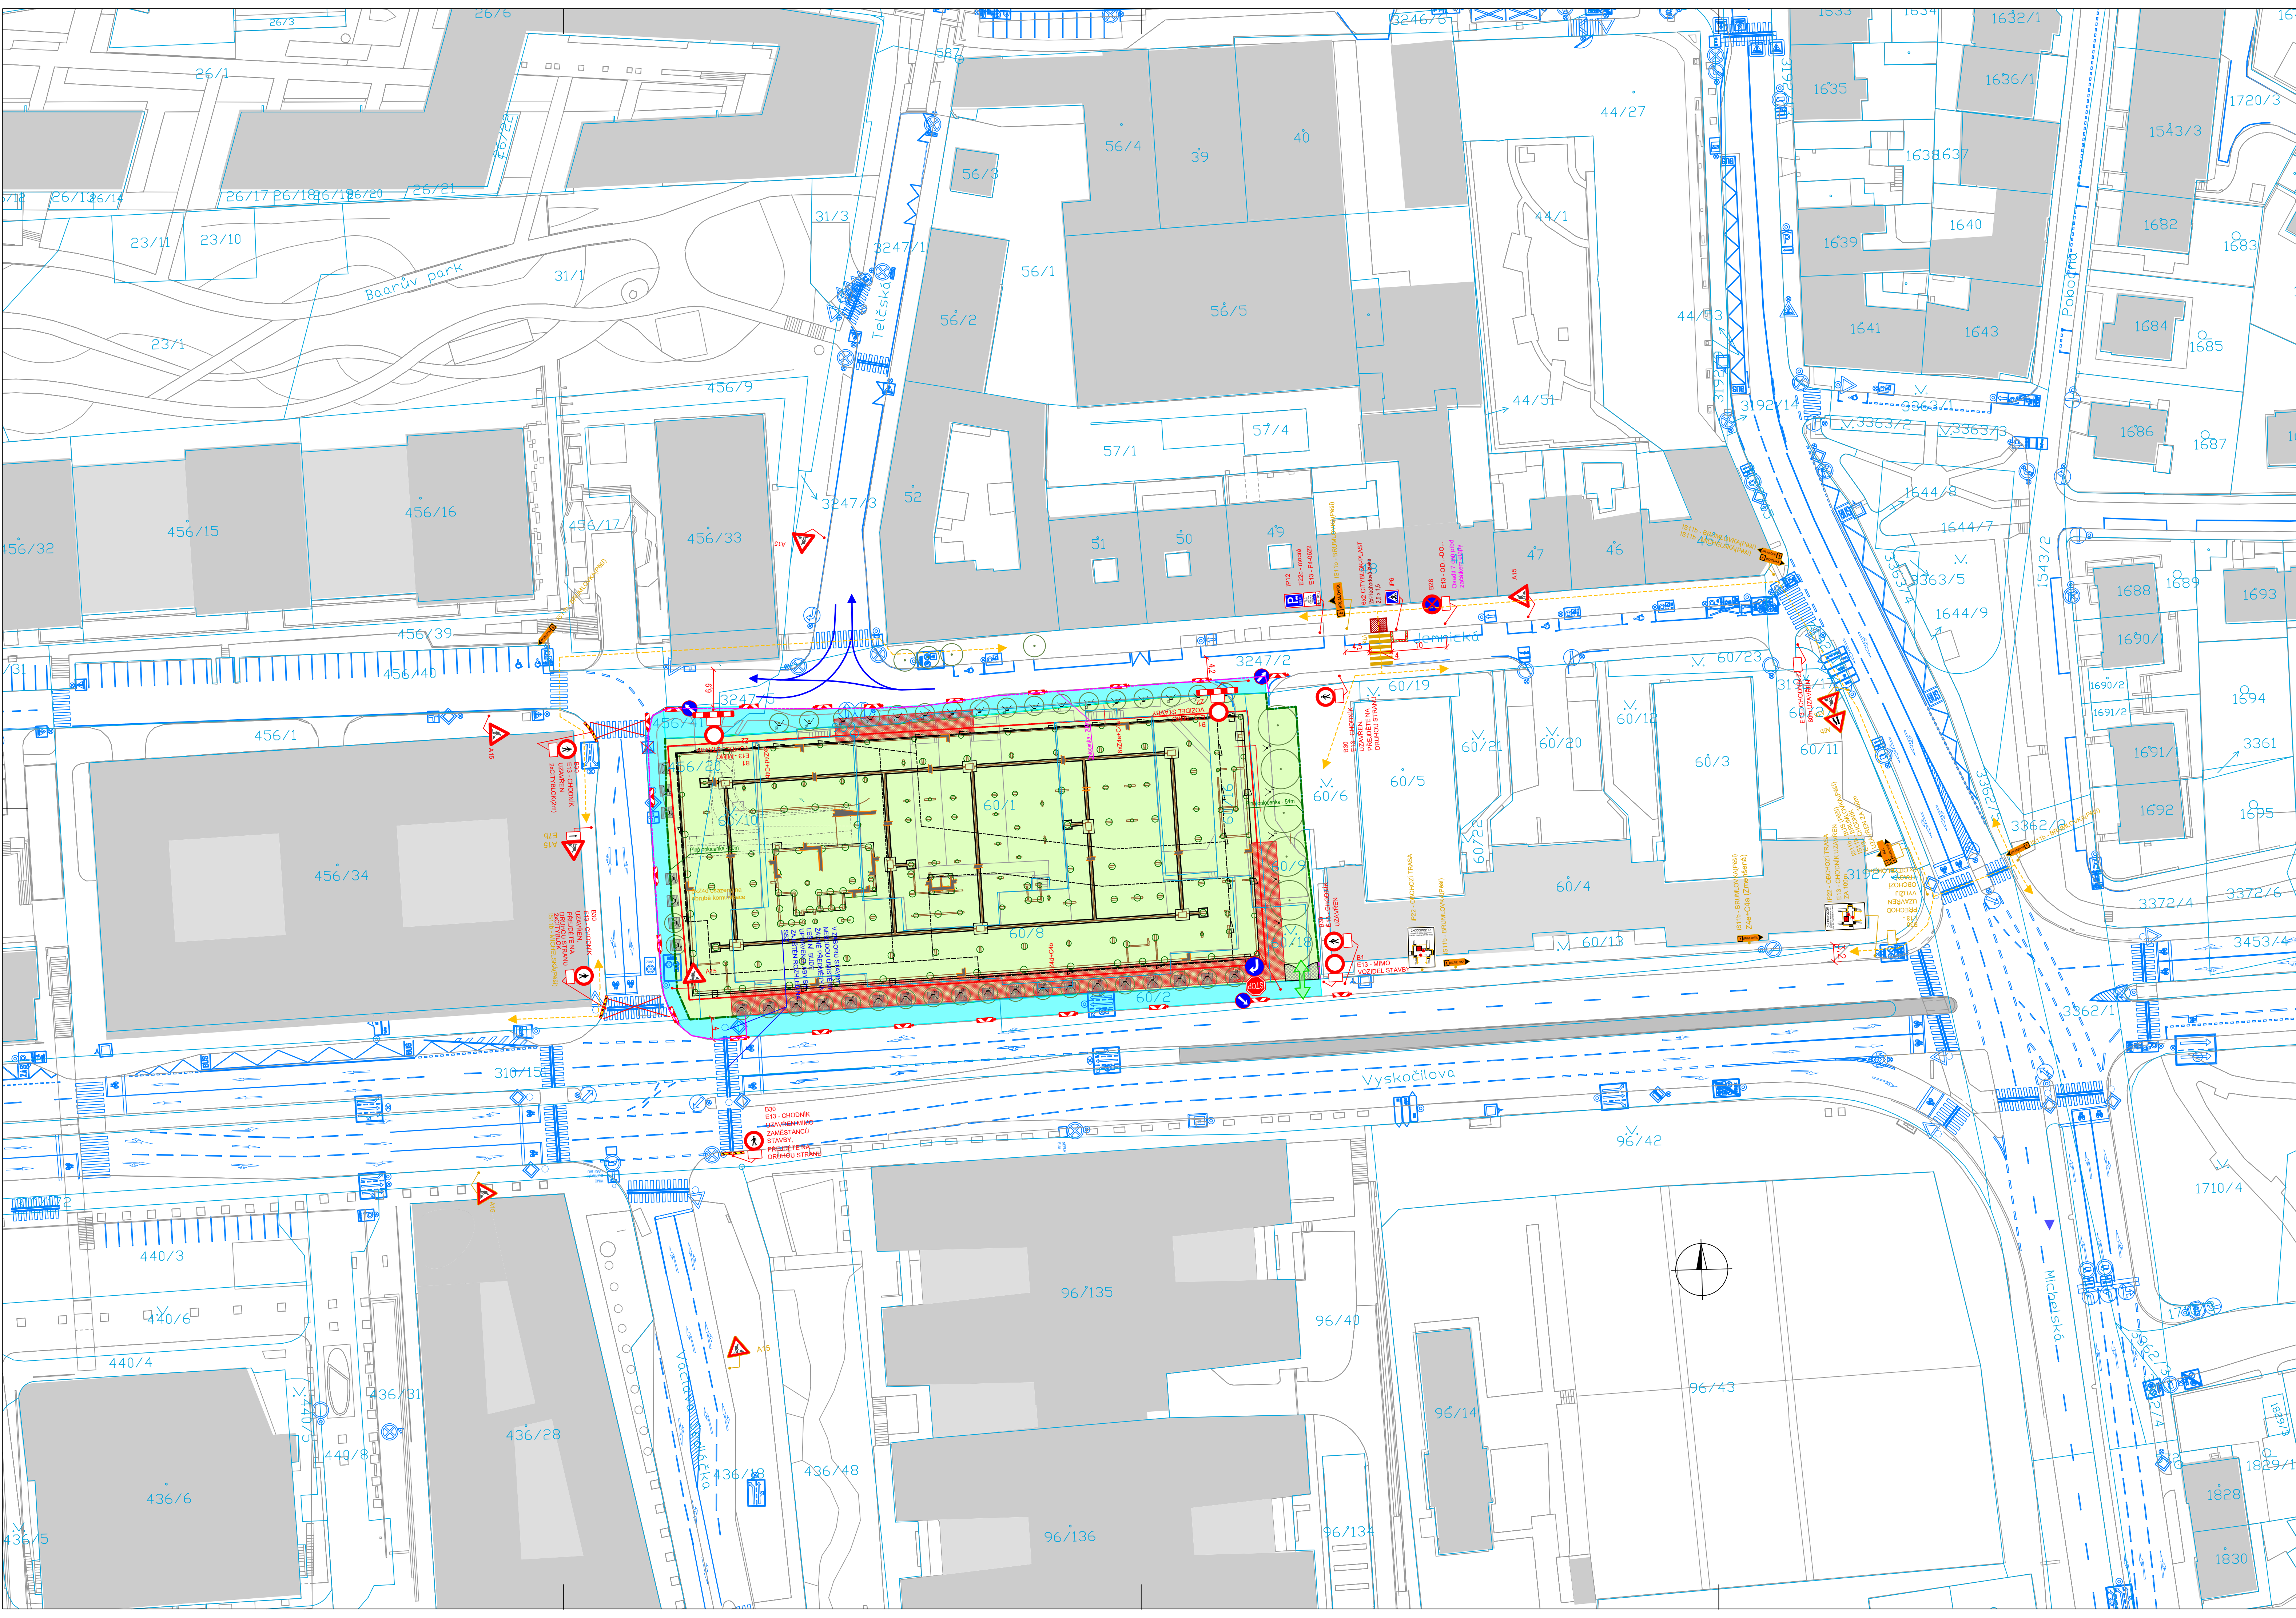

Dopravní značení obchozí trasa

IP22: OBCHOZÍ TRASA TABULE 1
BRUMLOVKA

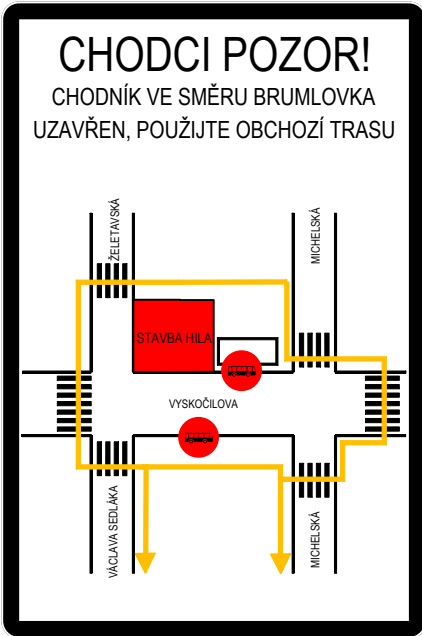

Legenda:

- A15 Provizorní značení - schvaluje MČ-P4
- A15 Provizorní značení - schvaluje PKD
- A15 Provizorní značení - Cizí investor v koordinaci - stavba objektu Orion
- R29 Stávající značení
- R29 DZ zakryté
- Oplocenka
- Pěší trasy
- Dopravní směry IAD
- Zábor stavby Hila
- Zábor stavby - Cizí investor v koordinaci - stavba objektu Orion
- Krátkodobý zábor stavby
- Zaměření
- Katastr

Poznámky:

V ZÁBORU STAVBY NEBUDOU UMÍSTĚNY ŽÁDNÉ PŘEDMĚTY A LEŠENÍ BUDE UPRAVENO, ABY BY ZAJIŠTĚN ROZHLED NA SSZ

Projektant: DIO Consult Prague s.r.o. Čerpadielová 1034/2b 190 00 Praha 9 tel.: +420 603 325 759 www.dio-consult.cz info@dio-consult.cz			Objednatel: Gemo a.s. Jákubův Přesl Dlouhá 562/22, Olomouc 779 00 tel.: 724 068 223 www.gemo.cz	Souprava č.:
Investor: PASSEIRINVEST GROUP a.s. 1625/140 00 Praha 4				
Stupeň: RDS		Název díla: Polyfunkční objekt HILA Vysokoškola, Jemnická, Želetavská PRAHA 4		Změna:
Výpracoval: Ing. Jan Růžička		Název výkresu: DIO Situace 9. Etapa Výstavba objektu Hila Dlouhodobá etapa - zábor chodníku (lešení)		
M. 1:100 D. 24 D. 00554		Datum: 08/2024		Tisk 97% 10
Formát: A1		Výtisk: 1:500		
Vydáno 15.07.2025				