



Seznam		
Parcelní číslo	Druh pozemku podle KN	Způsob využití
2473	Ostatní plocha	Ostatní komunikace

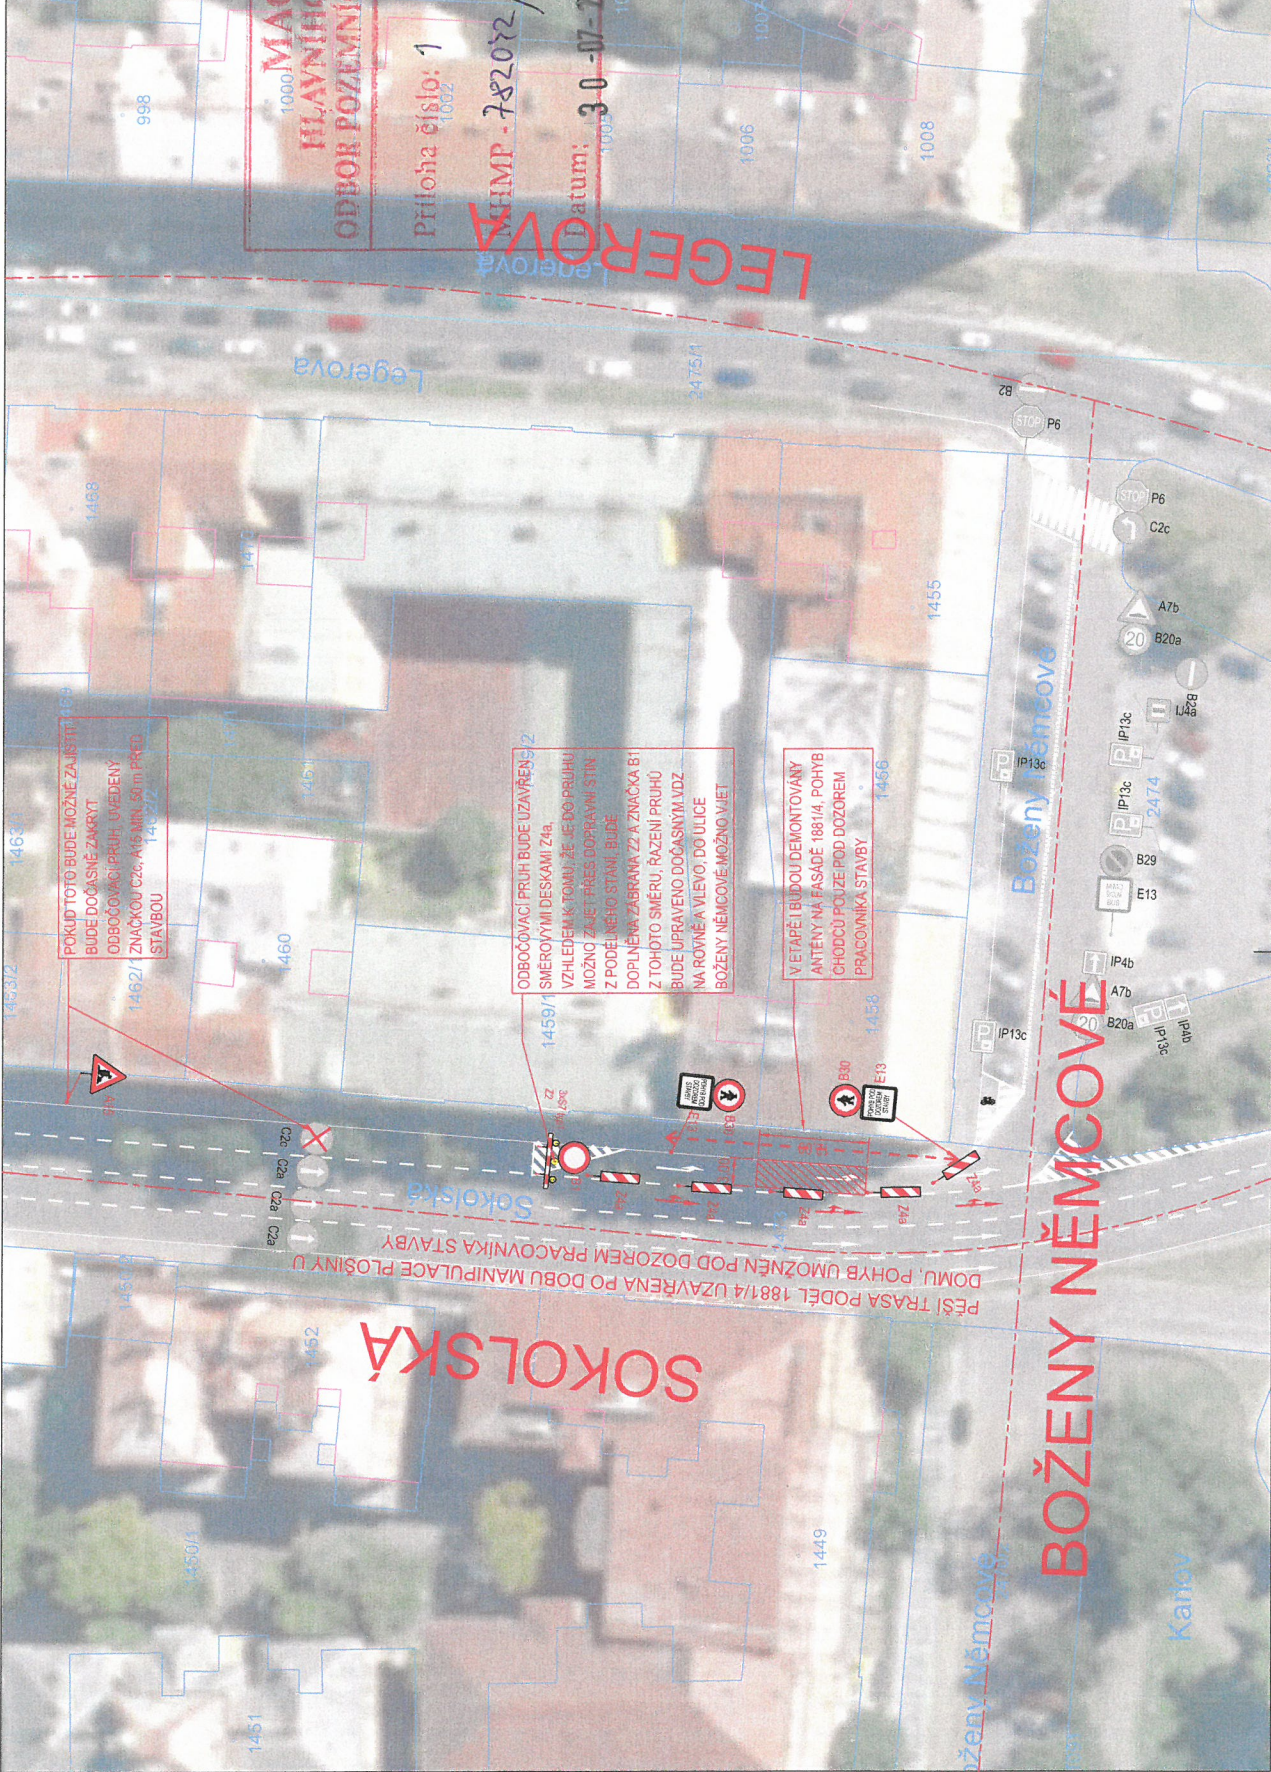

SOKOLSKÁ

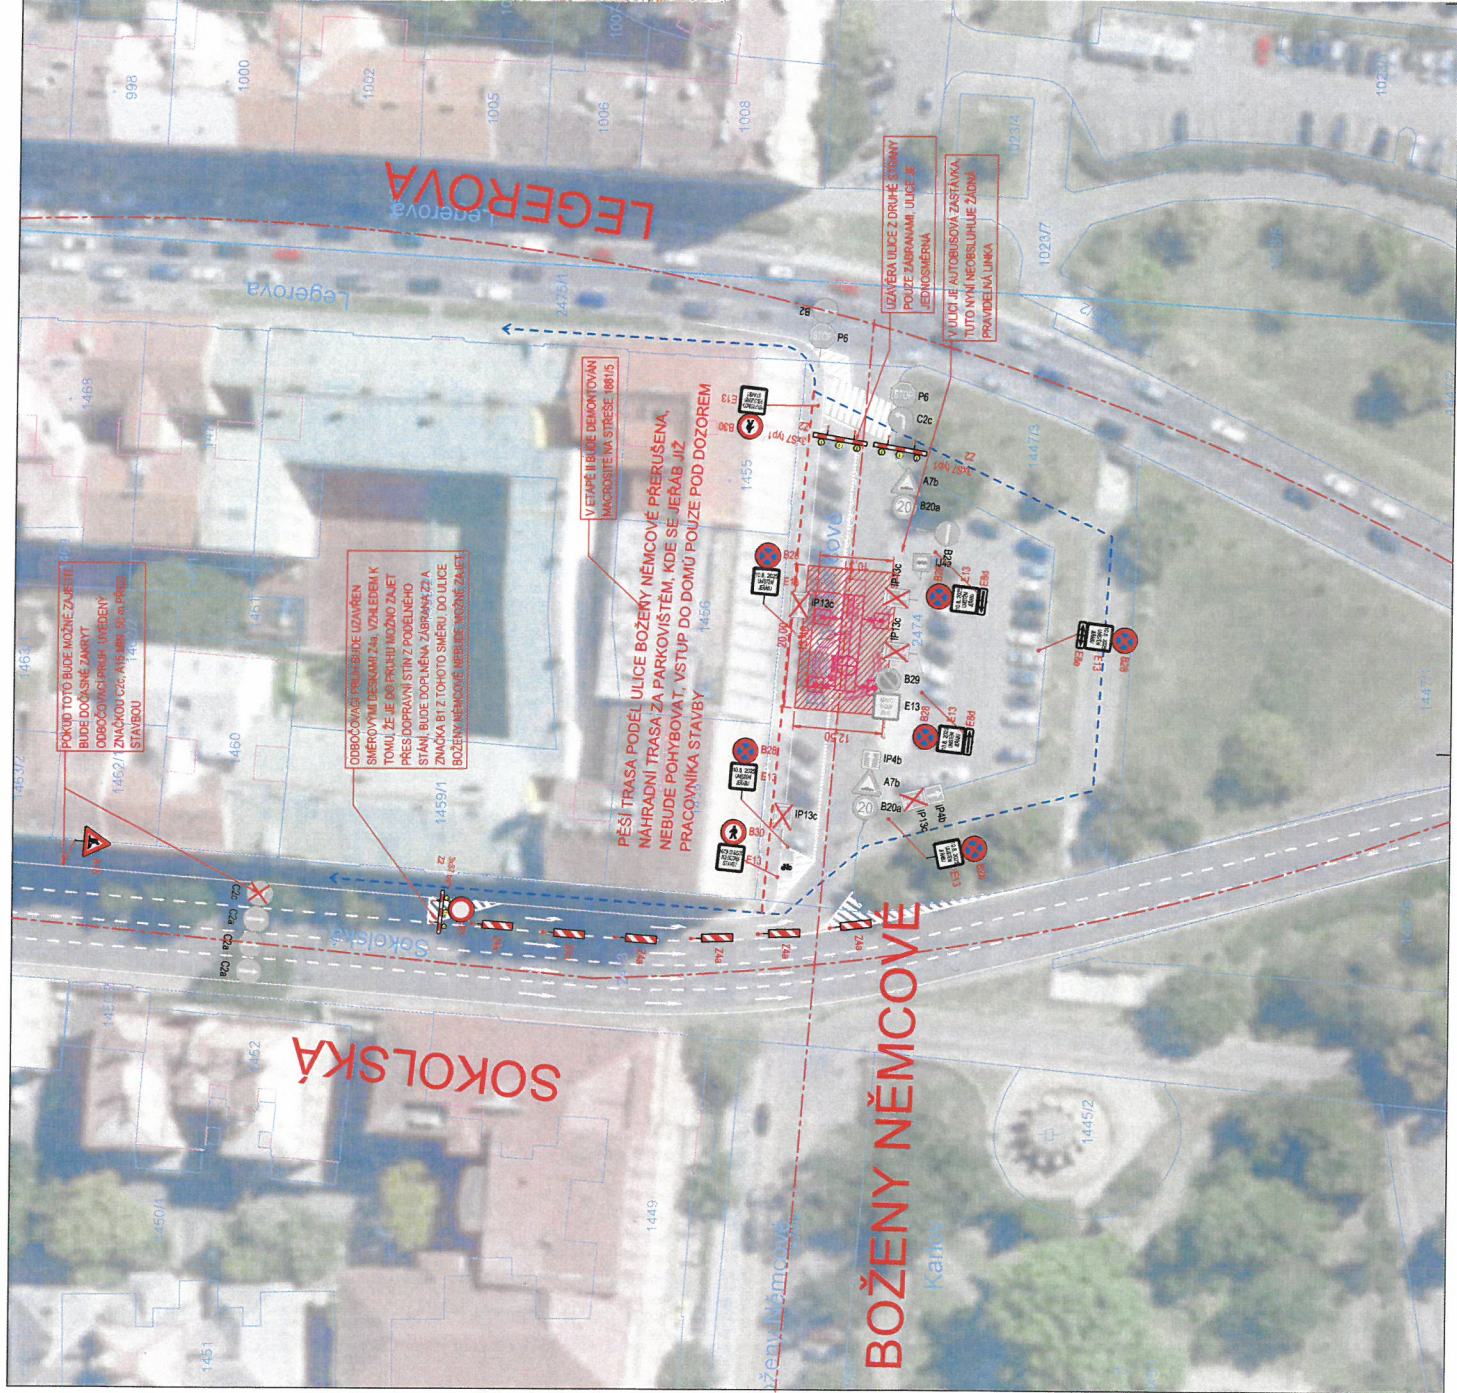

Seznam pozemků dotčených stavbou				
Parcelní číslo	Druh pozemku podle KN	Způsob využití	Vlastník / právo hospodaření	Výměra m ² ZPF
2474	Ostatní plocha	Ostatní komunikace	HLAVNÍ MĚSTO PRAHA, Mariánské náměstí 272, Staré Město, 110 00 Praha 1	1974
250	NE			

NÁHRADNÍ TRASA PŘES FÜGNEROVO NÁMĚSTÍ



Příloha číslo: 2 ke spisu

MHP-782042 / 2025 / PKD-04/

Datum: 30-07-2025 Podpis:

LEGENDA

STÁVAJÍCÍ STAV

KATASTRÁLNÍ MAPA

NOVÝ STAV

OSY ULIC
PĚŠÍ TRASY PŘERUŠENÉ
PĚŠÍ TRASY OBCHOZÍ

NAVŘZENÉ DOČASNÉ DZ

Mgr. Ivan Javašovi

POZN:

- STÁVAJÍCÍ ZNAČKY, KTERÉ NEJAVÍ NA DIO VLV, NEJSOU ZAKRESLENY
- VZHLÉDEM K TOMU, ŽE UZAVÍRKA JE LOKÁLNÍ A NEBUDE MIT STÁVAJÍCÍ TRASY V LOKALITĚ, NENÍ NUTNÉ STANOVAVAT OBJEDNOVAT TRASU PRO PĚŠÍ UZAVŘENÍ ULICE BOŽENY NĚMCOVÉ, OBCHOZÍ TRASA PŘES VZDÁLENEJŠÍ CHODNÍK, POHYB U BUDOV POUZE POD DOZOREM PRACOVNÍKŮ STAVBY
- ZNAČKY B28 BUDOU UMÍSTĚNY MIN. 7 DNI PŘED AKCÍ
- ZNAČKY B28 BUDOU UMÍSTĚNY NA DOBU NEZBYTNĚ NUTNOU K PROVEDENÍ PRACÍ, POTE BUDE PROVOZ OBNOVEN, PŘEDPOKLAD TRVÁNÍ 10. 8. 2025 8:00 - 17:00

VÝŠKOVÝ SYSTÉM B.P.V.

SOUŘADNICOVÝ SYSTÉM ITSK

REVIZE	OBRAZ	PRACOVNÍK	INVESTOR	STAVBA
SITUACE DIO ETAPA II