
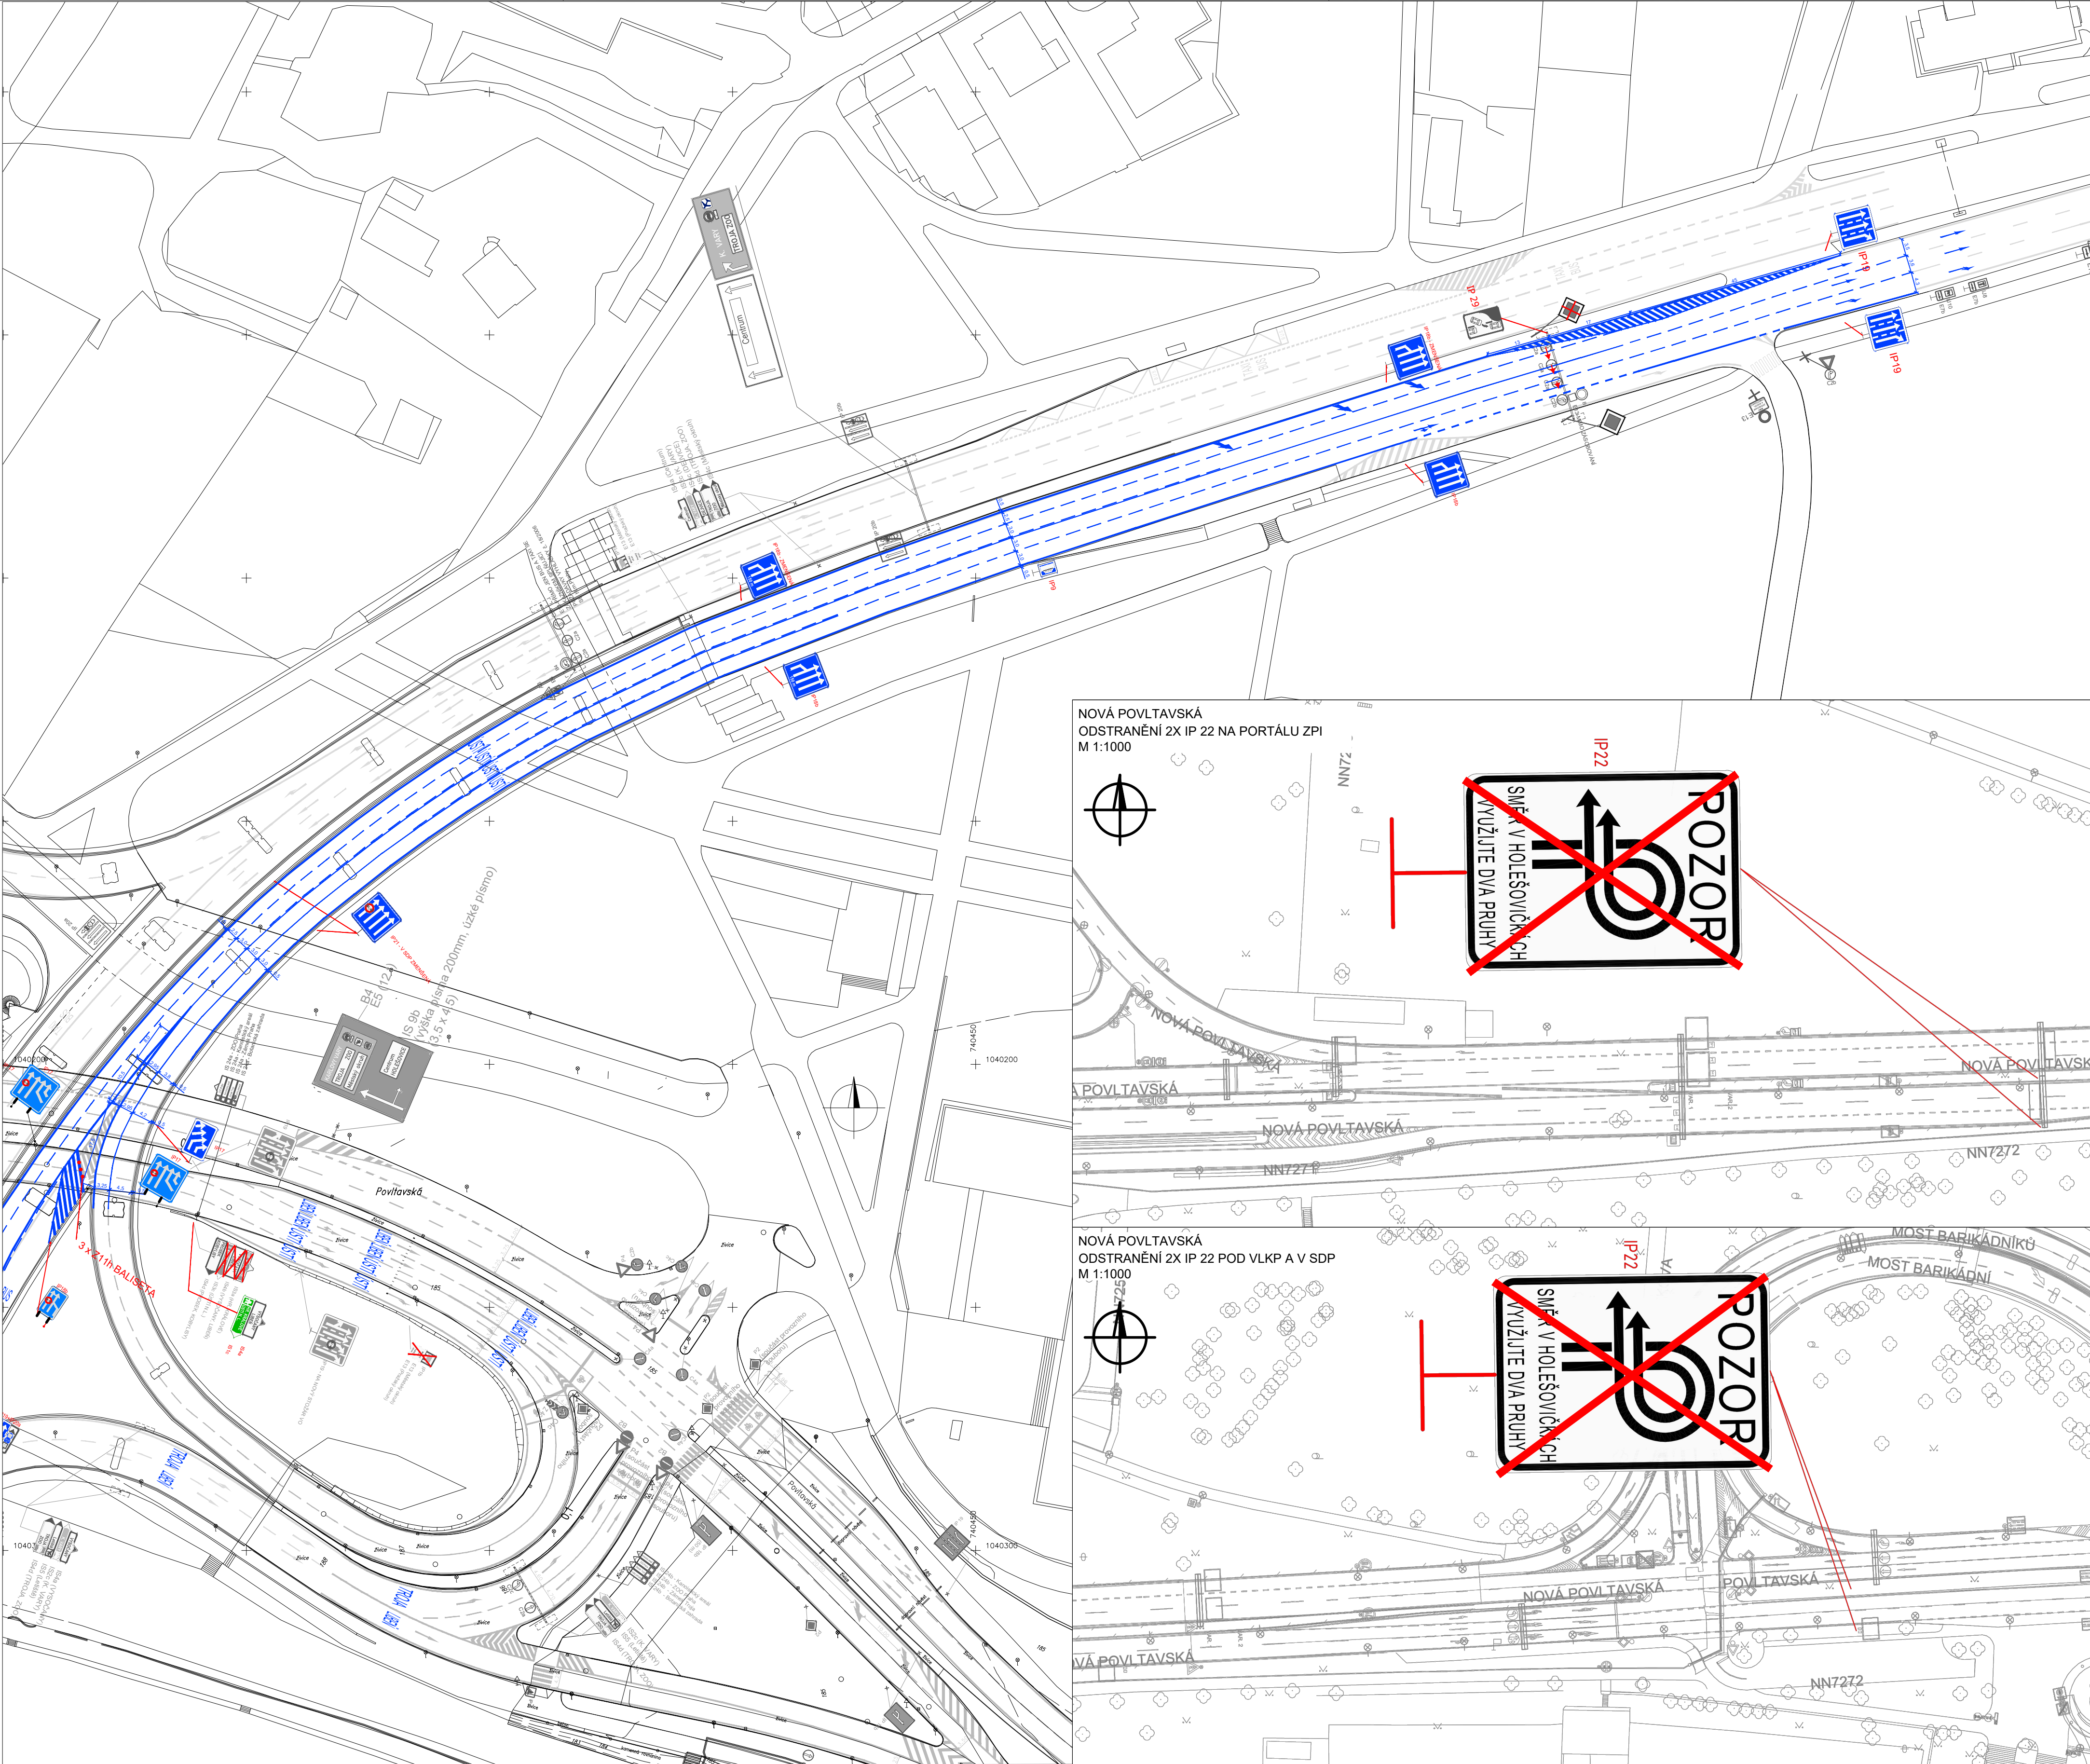


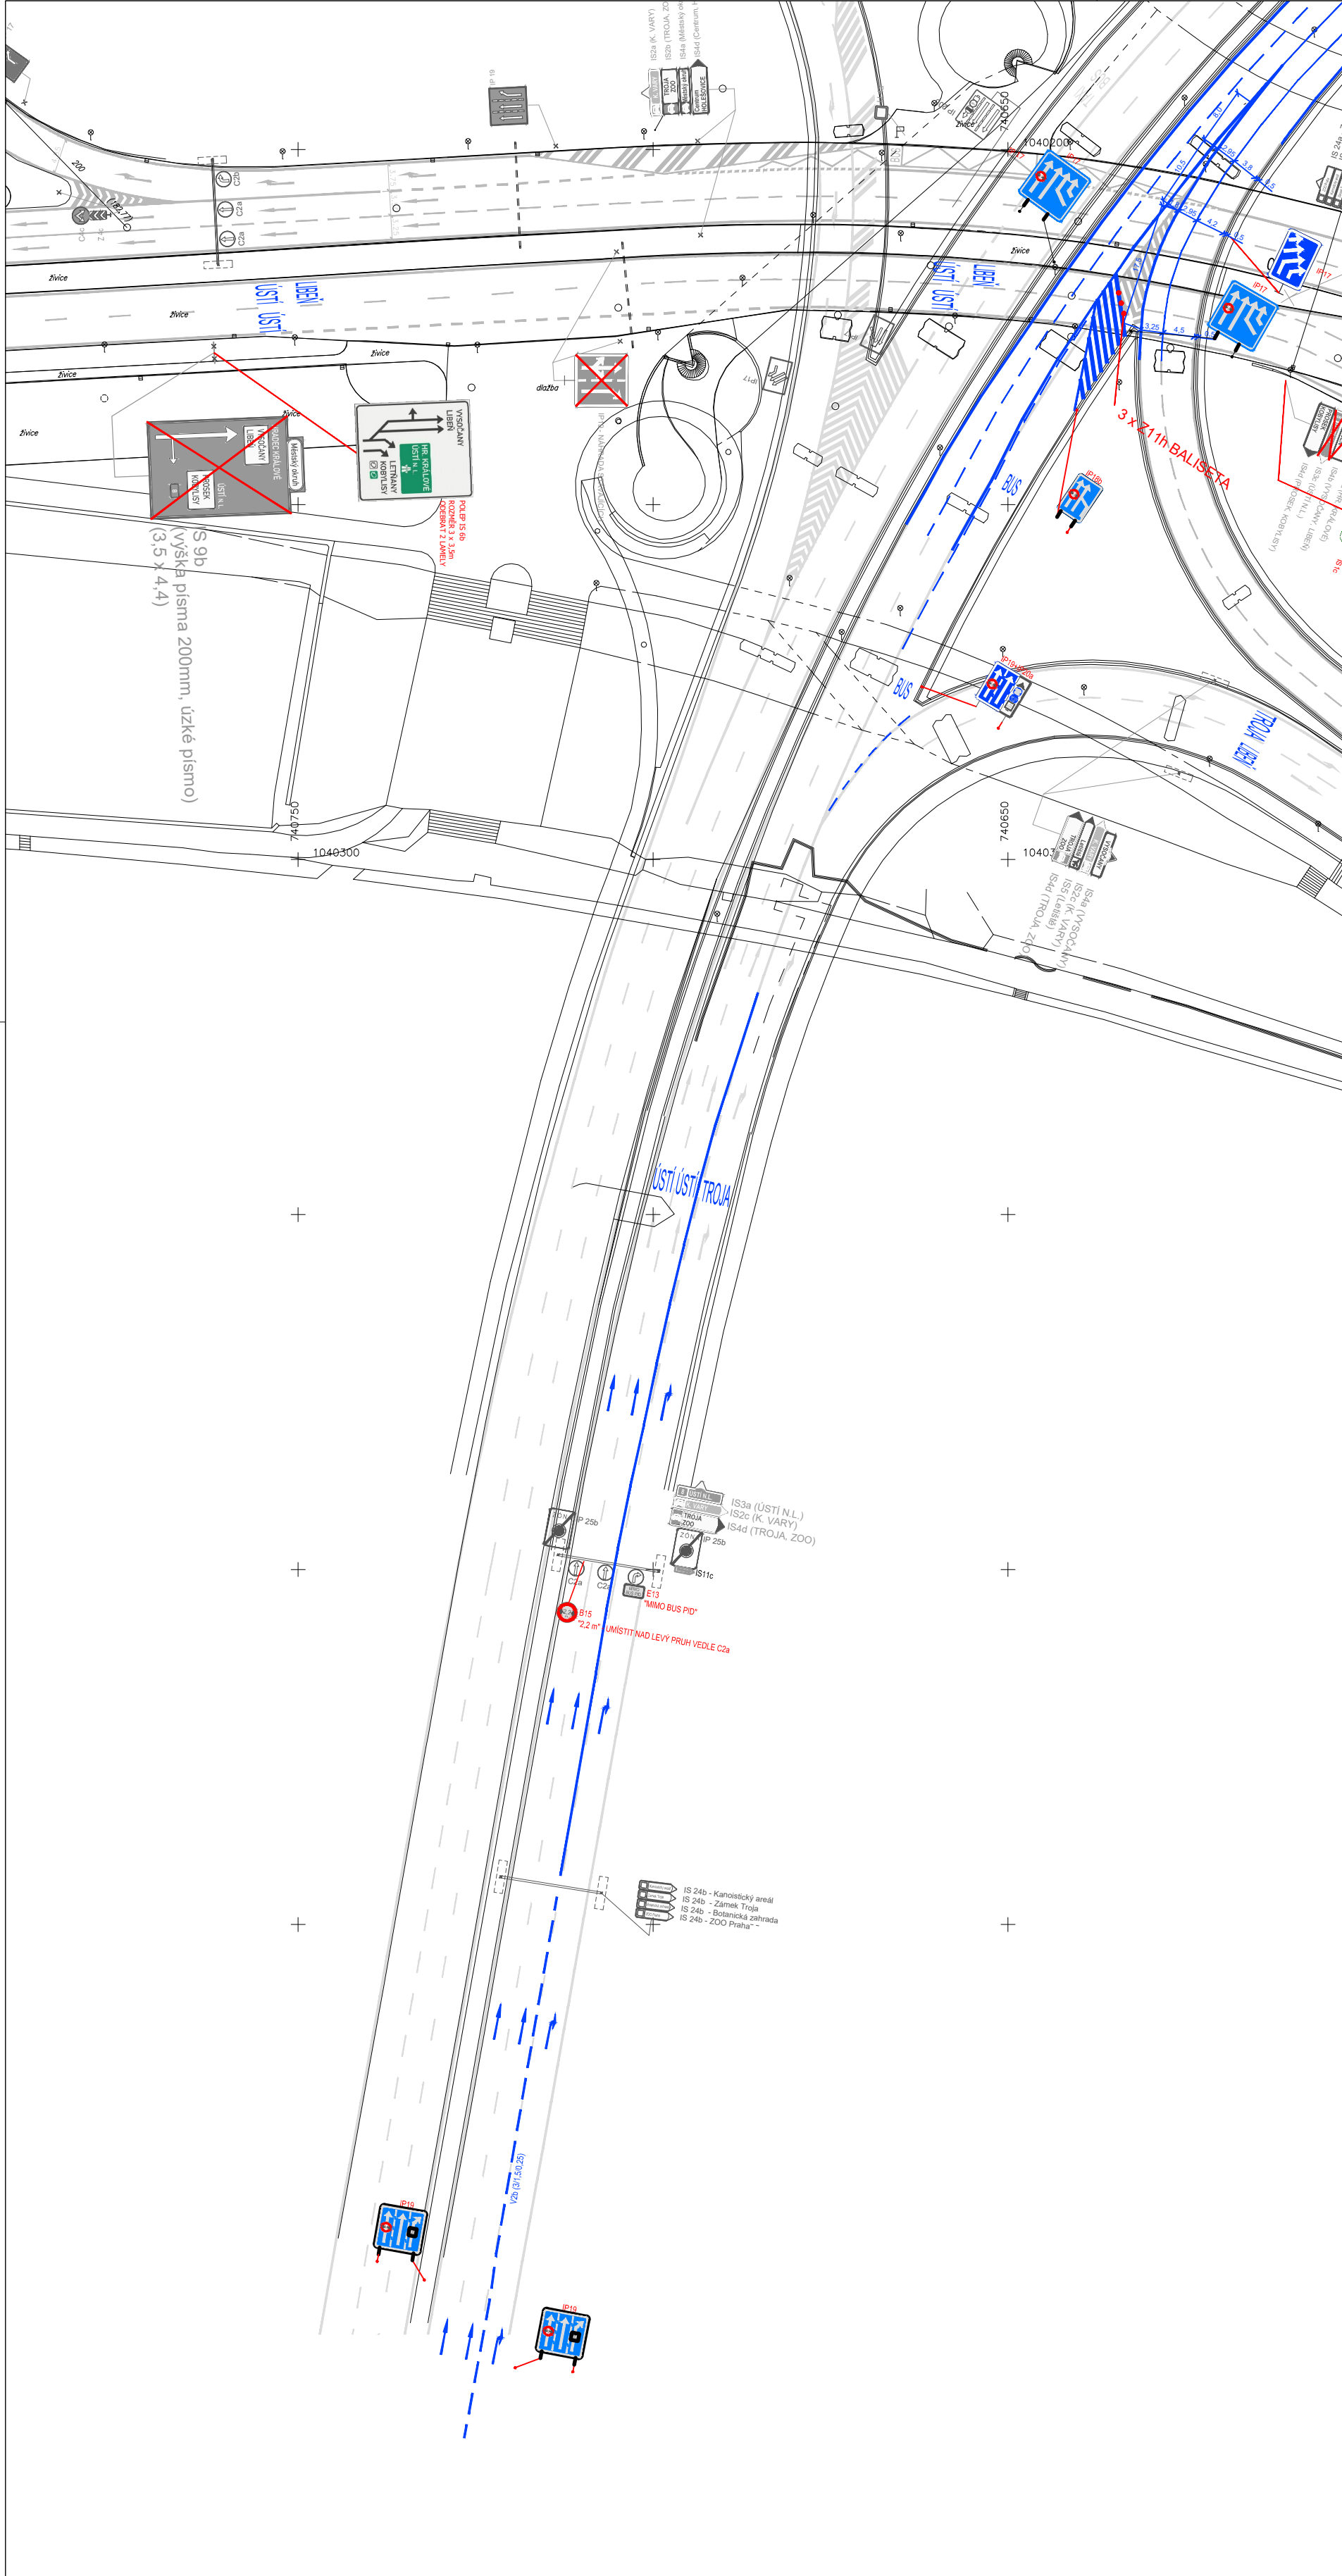

LEGENDA

STÁVAJÍCÍ VDZ

RUŠENÉ VDZ

VDZ BÍLÉ BARVOU

P4

STÁVAJÍCÍ SDZ / RUŠENÉ SDZ

P4

NOVÉ SDZ

P4

BALISETY

DETAIL REALIZACE V3

PROVIZORNÍ

TRVALÉ

S A T R A spol. s r.o. Projektování a inženýrská činnost		SATRA Pod Pekárkami 878/2 190 00 Praha 9	
NÁZEV AKCE			
INVESTOR	MHMP, odbor investiční, Vyšehradská 2075, Praha 2	Č. ZAKÁZKY	
AUTOR ARCHITECTONICKÉHO ŘEŠENÍ	HLAVNÍ INŽENÝR PROJEKTU	DRUH DOKUMENTACE	
ZPRACOVATEL ČÁSTI		POČET FORMÁTŮ	
SATRA, spol. s r.o.		10 x A4	
Pod Pekárkami 878/2, Praha 9		DATUM	
ODPOVĚDNÝ PROJEKTANT ČÁSTI		MĚŘÍTKO	
Ing. František Polák		1:750	
VYPRACOVAL		KONTROLOVAL	
Ing. Pavel Krejčíř		Ing. František Polák	
NÁZEV ČÁSTI			
OBSAH		ČÁST	ČÍSLO KOPIE
Nová Povltavská – most Barikádníků			
Trvalé dopravní značení			
Situace		EVIDENČNÍ ČÍSLO	ČÍSLO PŘÍLOHY REVIZE
		- D 01	- B