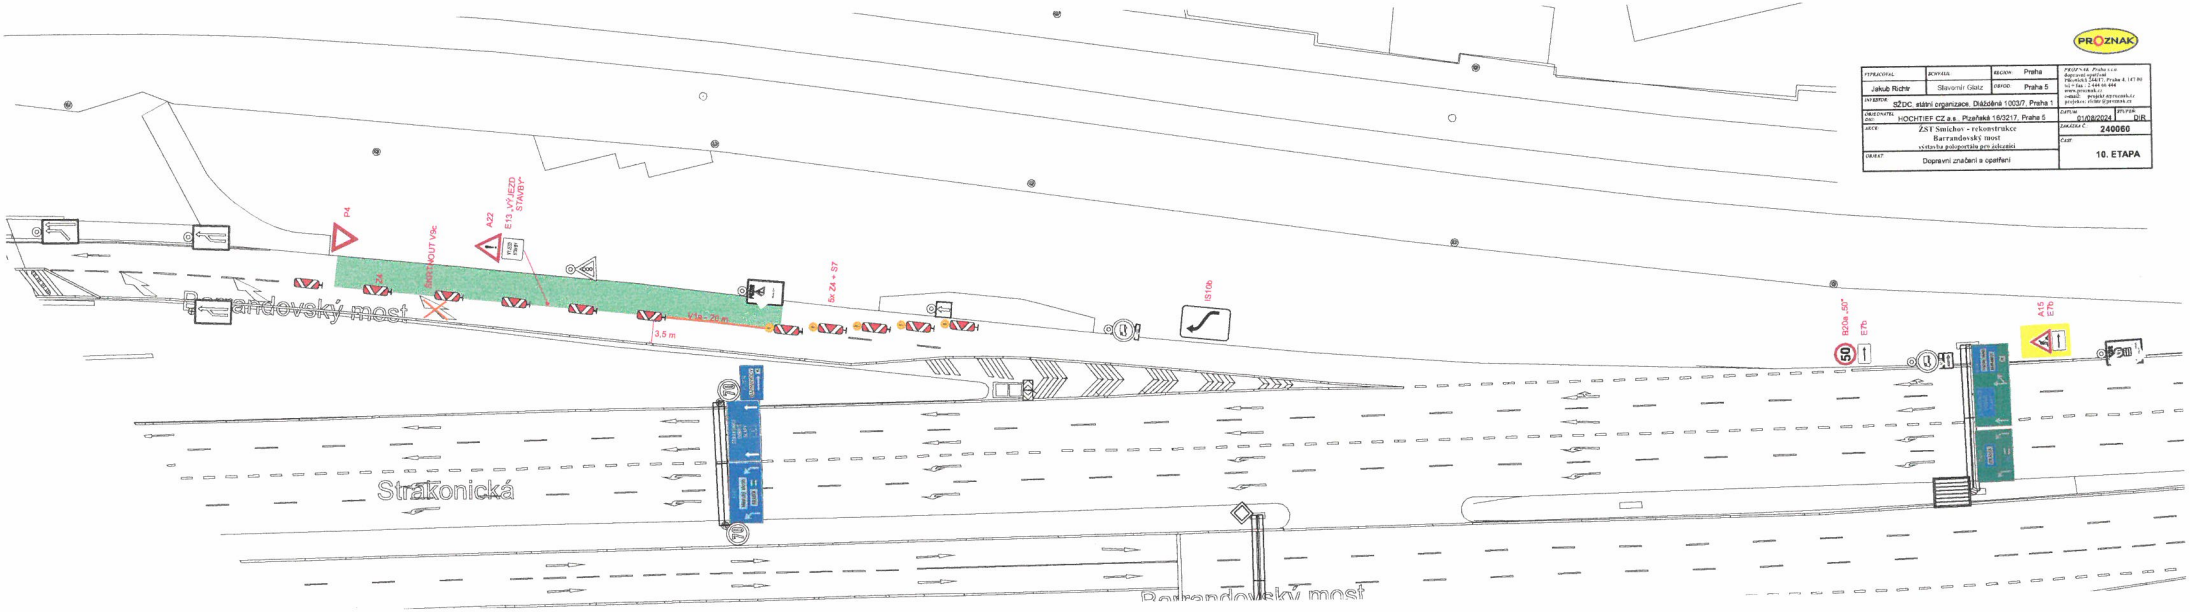

MAGISTRÁT
HLAVNÍHO MĚSTA PRAHY
ODBOR POZEMNÍCH KOMUNIKACÍ A DRAH

Příloha číslo: 1 ke spisu

MHMP 772214 / 2025 /PKD-04/ do

Datum: - 4 -08- 2025 Podpis:

Mgr. Ivan Javašov