


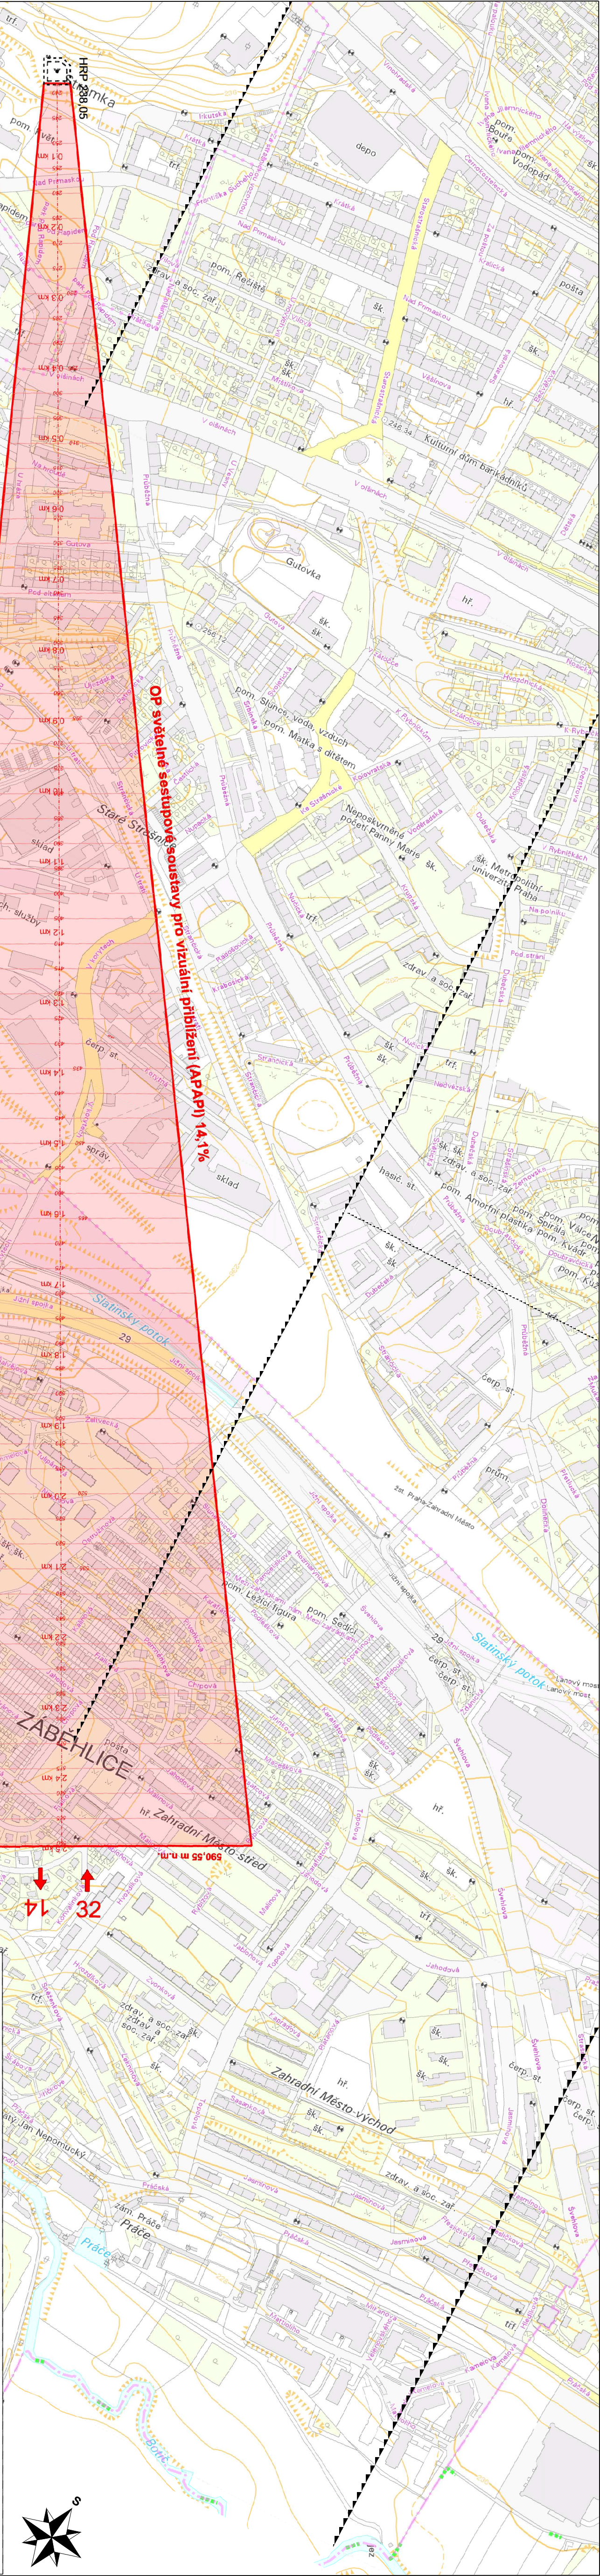

Ochranná pásma heliportu Fakultní nemocnice Královské Vinohrady

OP A-PAPI

bezpečnostní plocha (SA)

osa směru přiblížení/výletu


výškové hladiny OP

OBJEDNATEL:  
Fakultní nemocnice  
Královské Vinohrady  
Šrobárova 1150/50  
100 34 Praha 10 - Vinohrady

SOUŘADICOVÝ SYSTÉM: S-JTSK, VÝŠKOVÝ SYSTÉM: Bpv



|                                                                                                  |  |                    |  |                     |  |
|--------------------------------------------------------------------------------------------------|--|--------------------|--|---------------------|--|
| ZAMĚŘIL                                                                                          |  | VYFOTOVIL          |  | OVĚŘIL              |  |
| 14.06.2023                                                                                       |  | 23.06.2023         |  | 23.06.2023          |  |
| Ing. Martin Krejčík                                                                              |  | Ing. Alena Petrová |  | Ing. Martin Krejčík |  |
|                                                                                                  |  |                    |  | 031-3-2023          |  |
| NÁZEV ZAKÁZKY:                                                                                   |  |                    |  |                     |  |
| Ochranná pásma heliportu<br>Fakultní nemocnice Královské Vinohrady                               |  |                    |  |                     |  |
| NÁZEV PŘÍLOHY: Ochranná pásma<br>světelné sestupové soustavy<br>pro vizuální přiblížení (A-PAPI) |  |                    |  |                     |  |
|                                                                                                  |  |                    |  |                     |  |
| DATUM                                                                                            |  | 23.06.2023         |  |                     |  |
| MĚŘÍTKO                                                                                          |  | 1 : 5000           |  |                     |  |
| FORMÁT                                                                                           |  | A4 prodloužená     |  |                     |  |
| ČÍSLO VÝKRESU                                                                                    |  | B2                 |  |                     |  |
| PÁŘE                                                                                             |  |                    |  |                     |  |

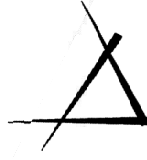

GEODÉZIE  
TOPOS