
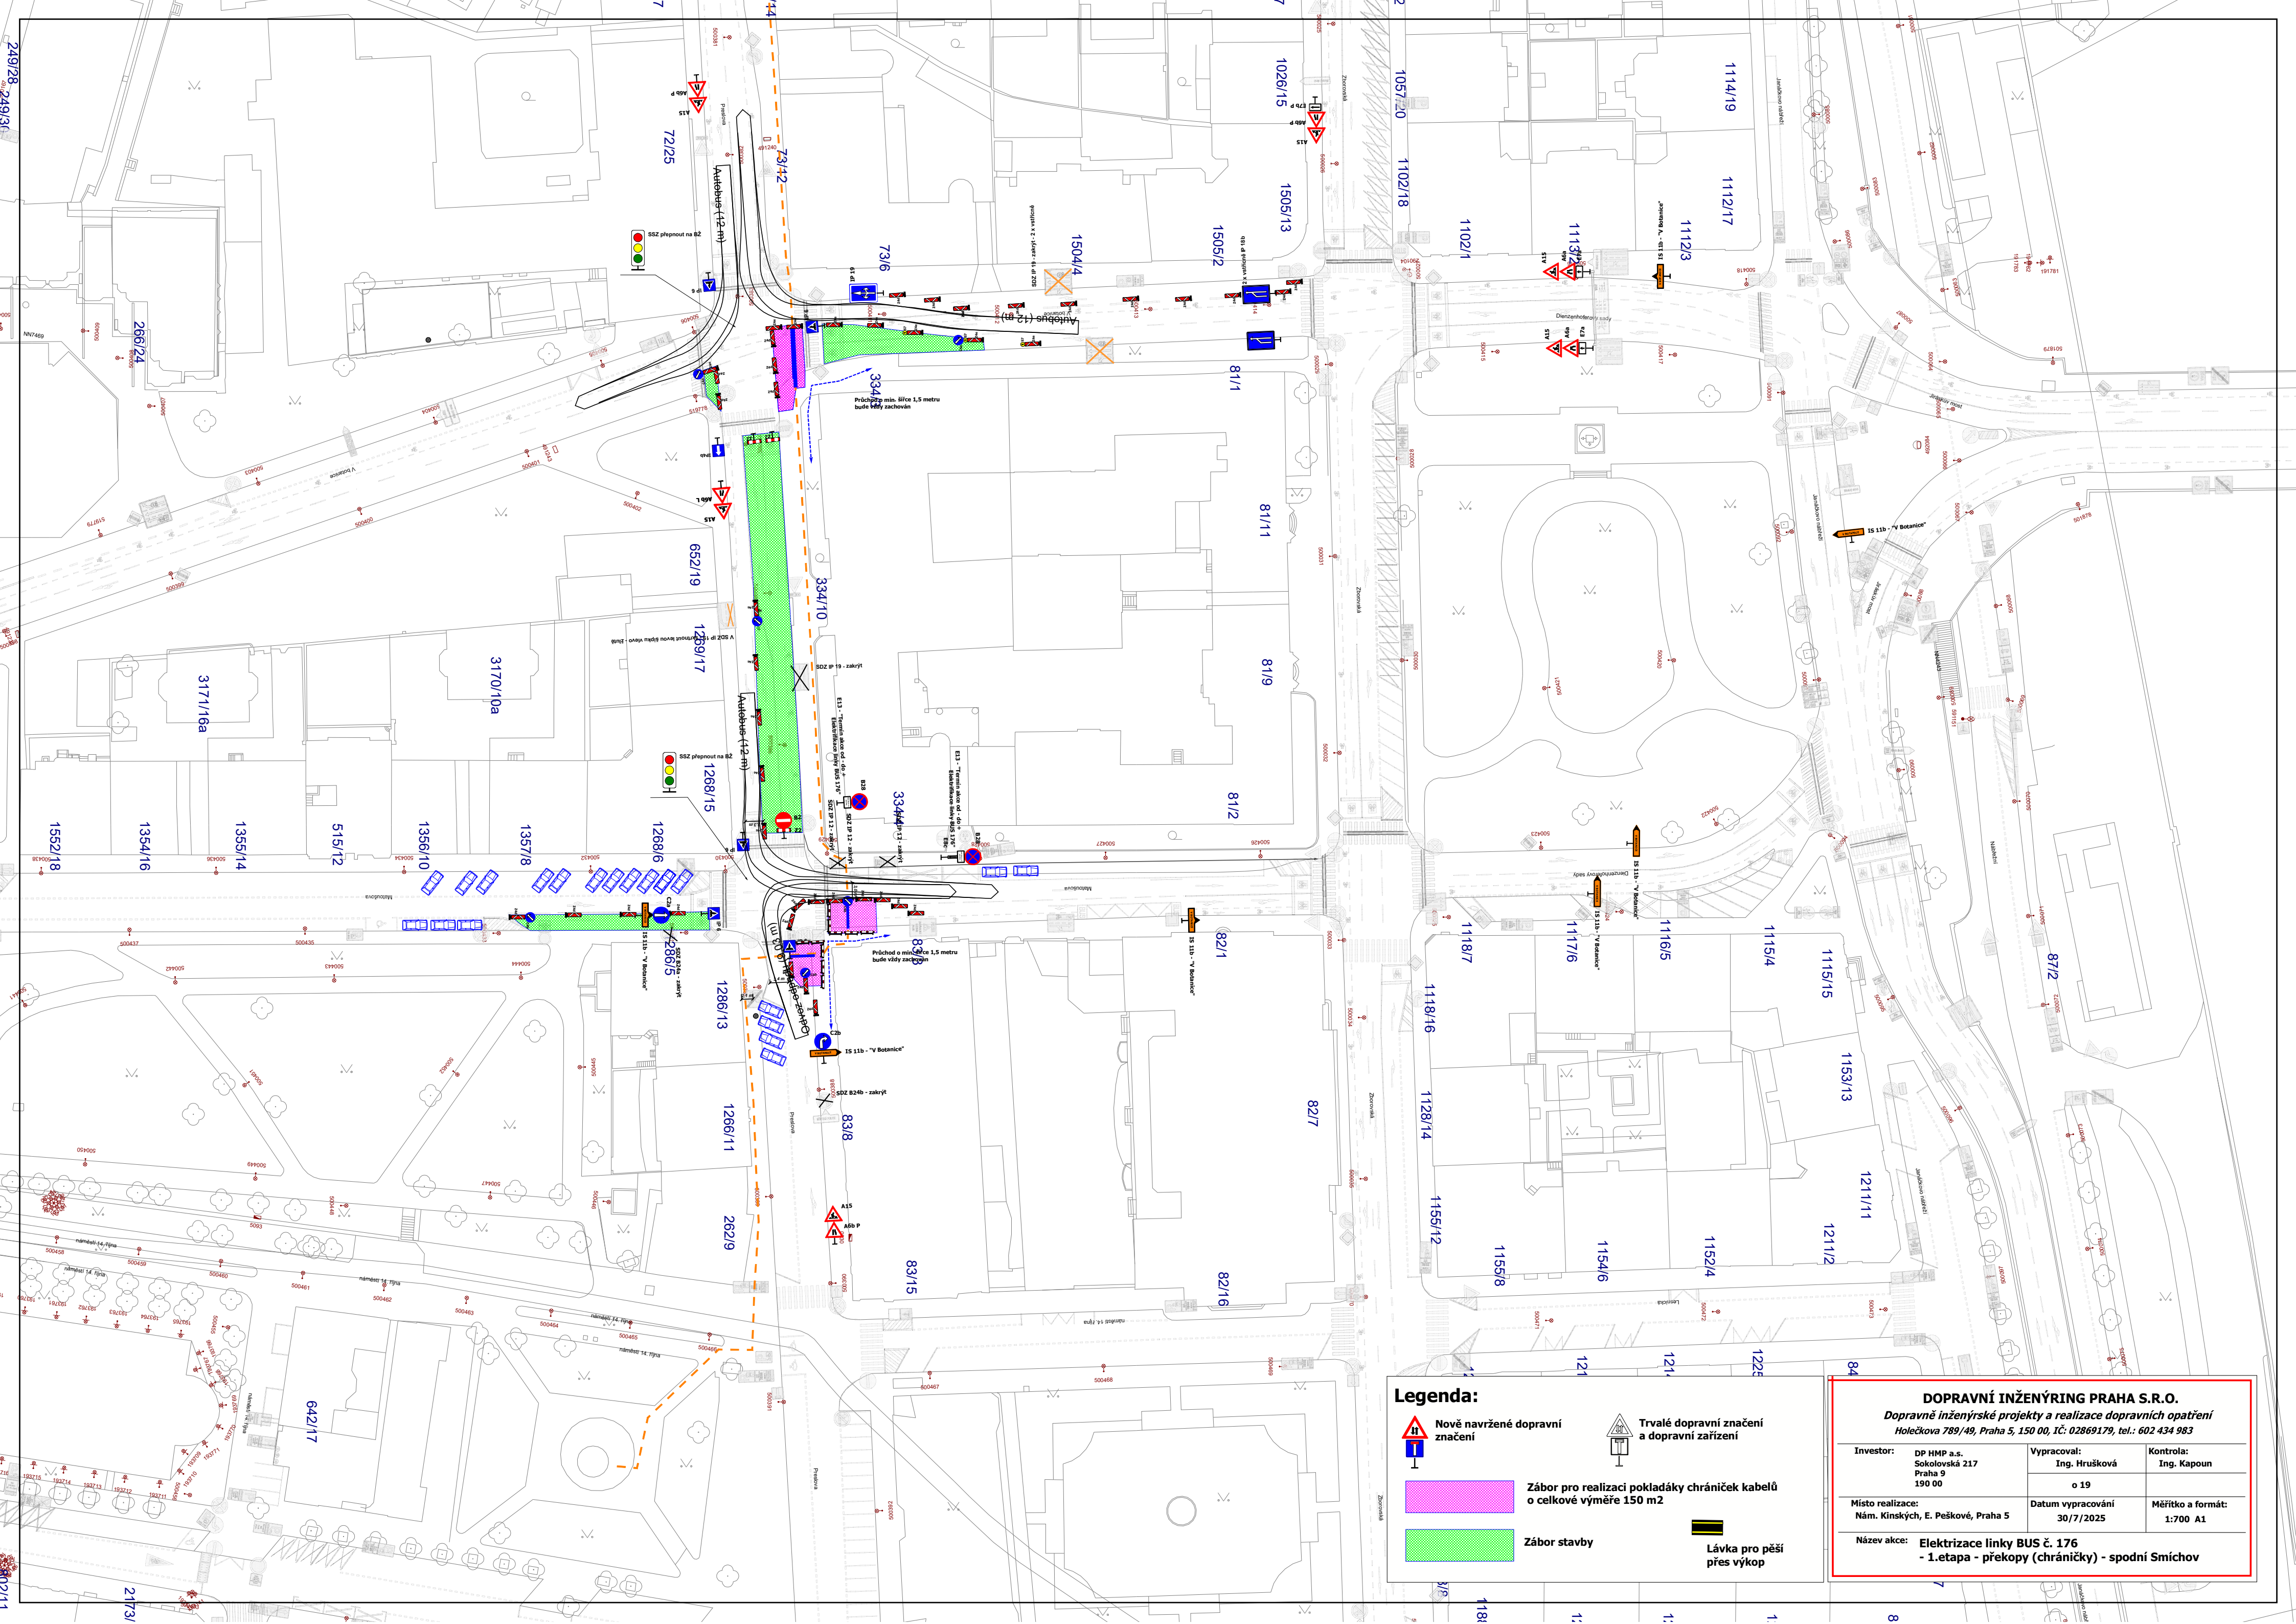
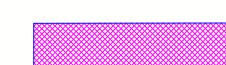


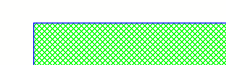

Legenda:

-  Nově navržené dopravní značení
-  Trvalé dopravní značení a dopravní zařízení
-  Zábor pro realizaci pokládky chráničků kabelů o celkové výměře 150 m²
-  Zábor stavby
-  Lávka pro pěší přes výkop

DOPRAVNÍ INŽENÝRING PRAHA S.R.O.
Dopravně inženýrské projekty a realizace dopravních opatření
Holečkova 789/49, Praha 5, 150 00, IČ: 02869179, tel.: 602 434 983

Investor:	DP HMP a.s. Sokolovská 217 Praha 9 190 00	Vypracoval:	Ing. Hrušková o 19	Kontrola:	Ing. Kapoun
Místo realizace:	Nám. Kinských, E. Peškové, Praha 5	Datum vypracování	30/7/2025	Měřítko a formát:	1:700 A1
Název akce:	Elektrizace linky BUS č. 176 - 1.etapa - překopy (chráničky) - spodní Smíchov				

