



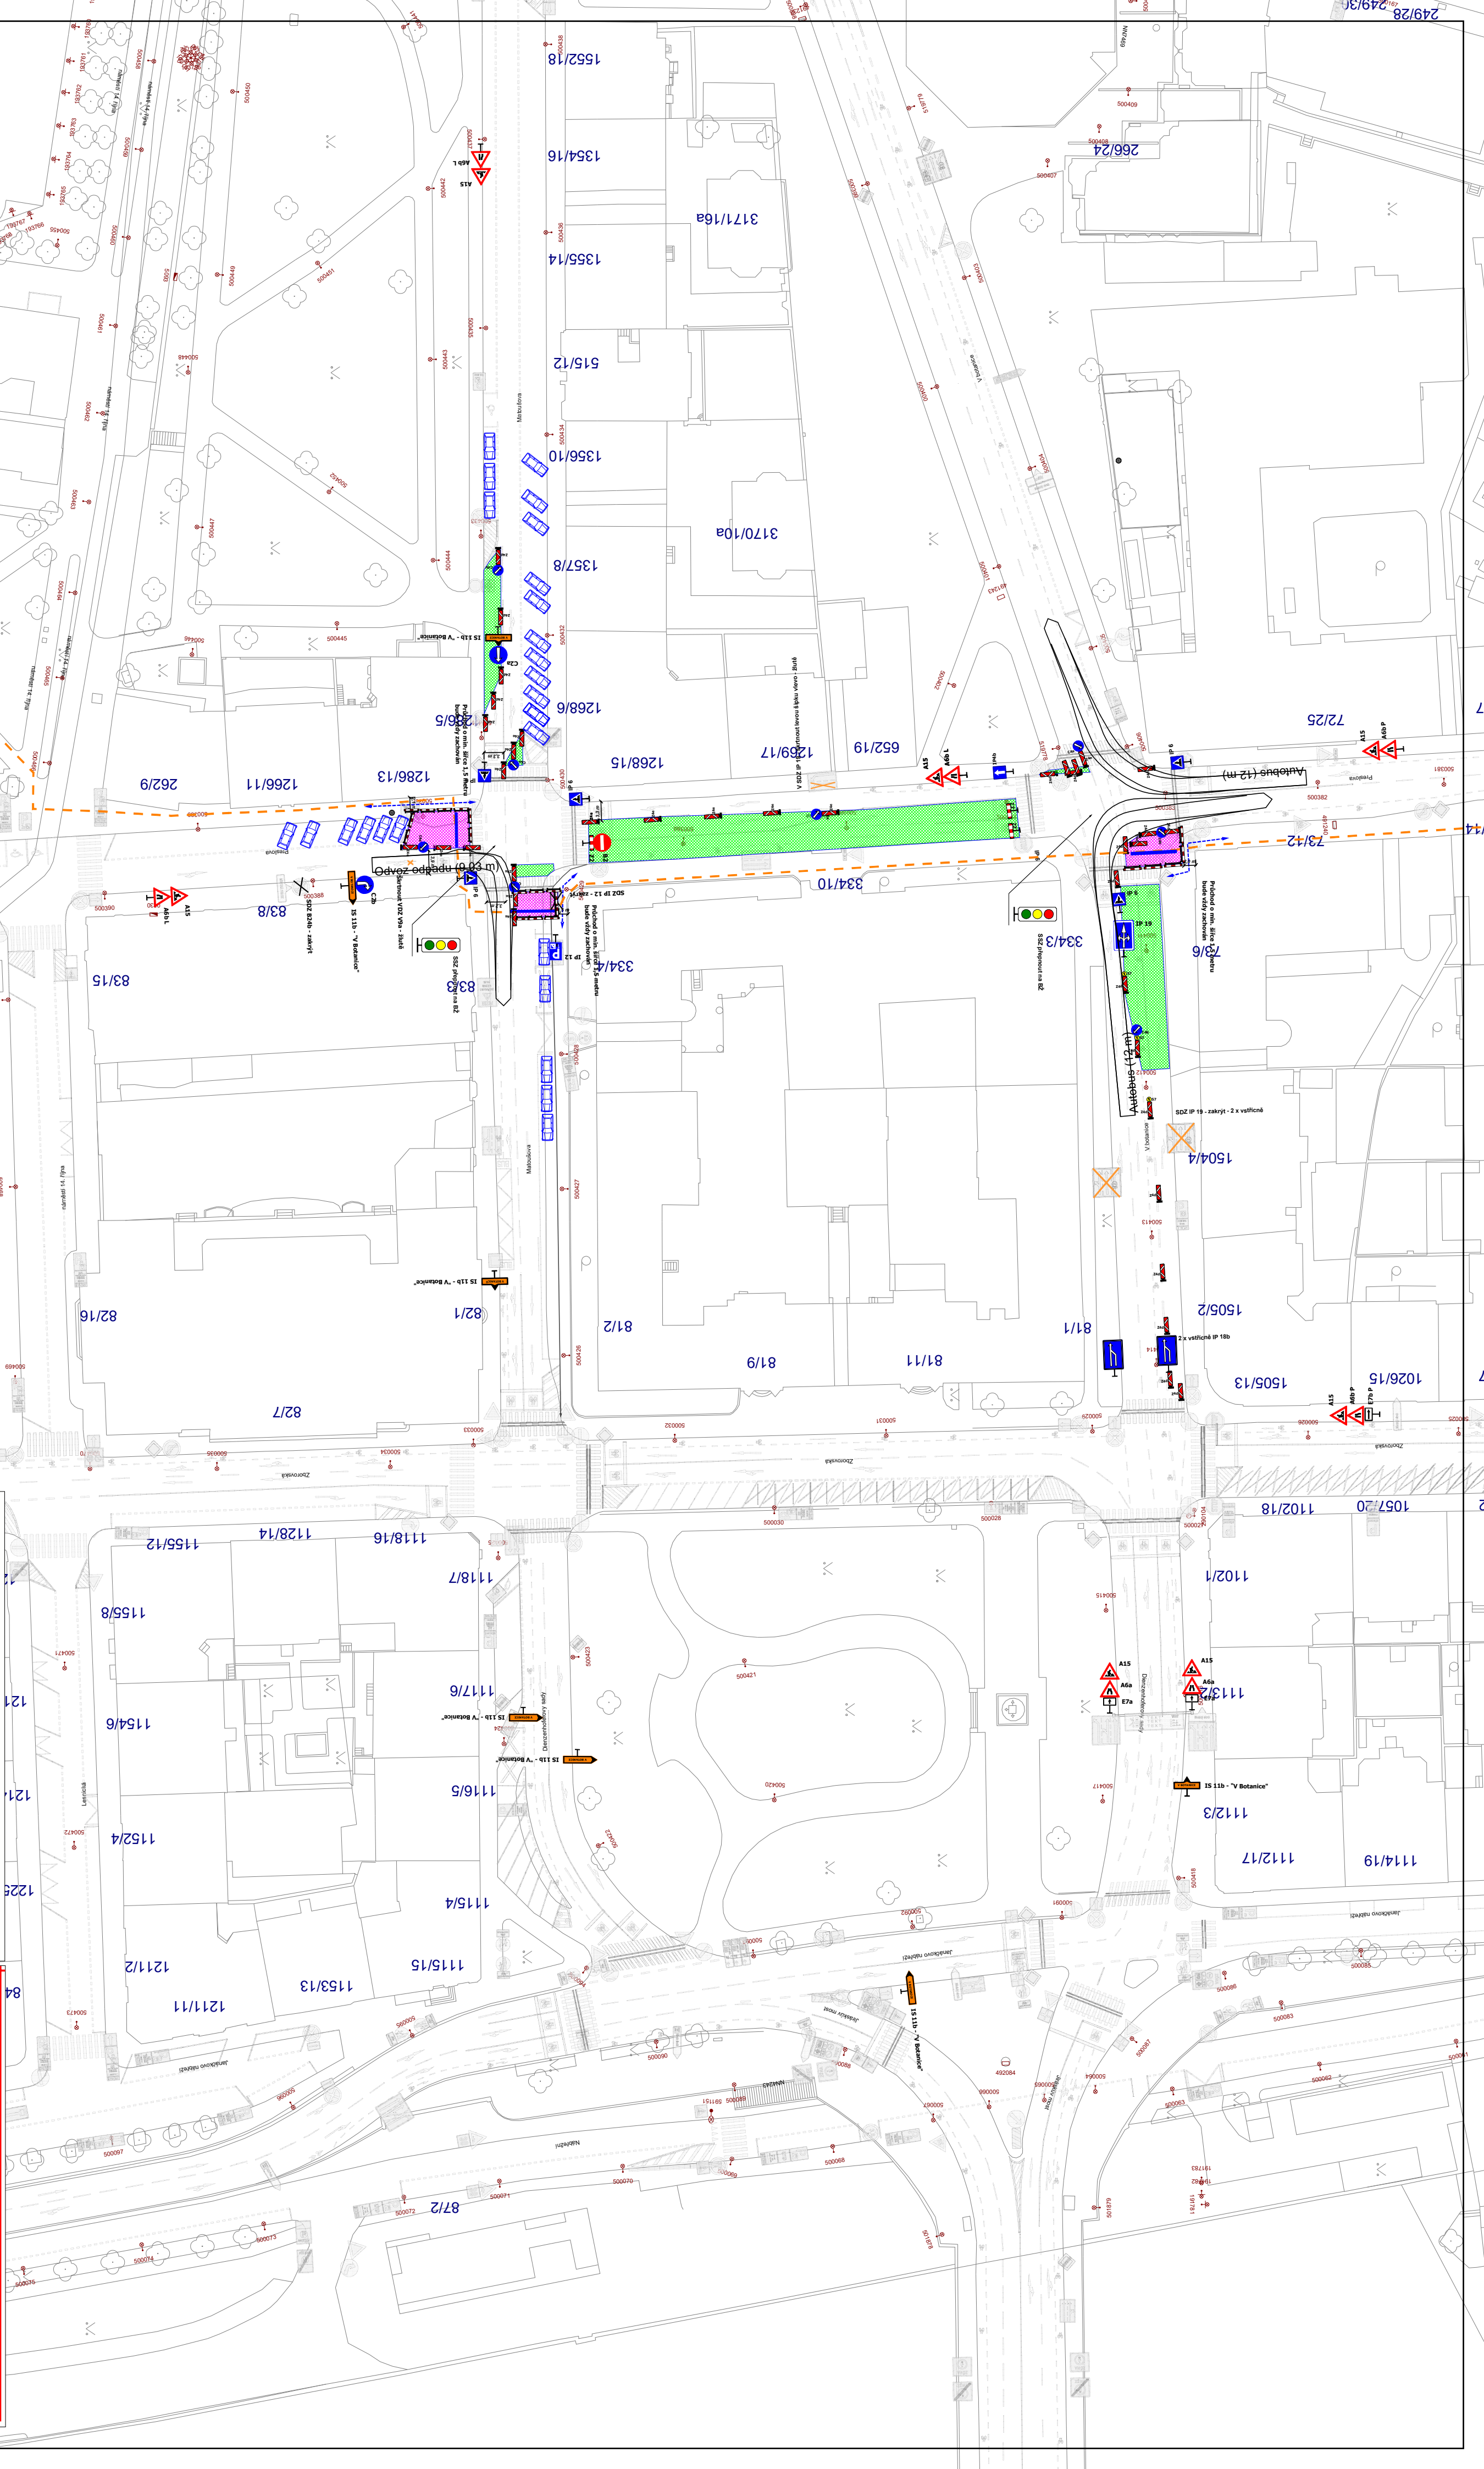

Legenda:

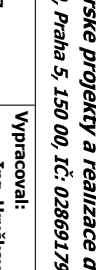

Nové navržené dopravní značení

Trvalé dopravní značení a dopravní zařízení

Záběr stavby

Lávka pro pěší přes výkop

Záběr pro realizaci pokladávk chráničů kabelů o celkové výměře 150 m²

DOPRAVNÍ INŽENÝRING PRAHA S.R.O.

Dopravní inženýrské projekty a realizace dopravních opatření

Holečkova 789/48, Praha 5, 150 00, IČ: 02869179, tel.: 602 434 983

Investor: DP HMP a.s. Svatý Jan 217

Vypracoval: Ing. Hrušková

Kontrola: Ing. Kelpoun

Místo realizace: Nam. Kinských, E. Peškové, Praha 5

Datum vypracování: 30/7/2025

Měřítko a formát: 1:700 A1

Název akce: Elektrizace linky BUS č. 176

- 2. etapa - překopy (chráničky) - spodní Smíchov