
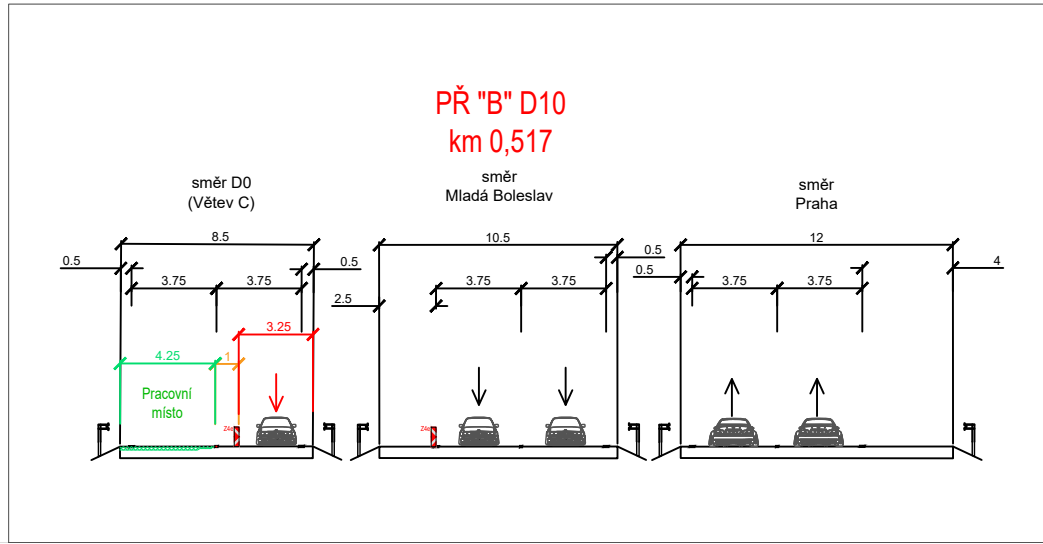
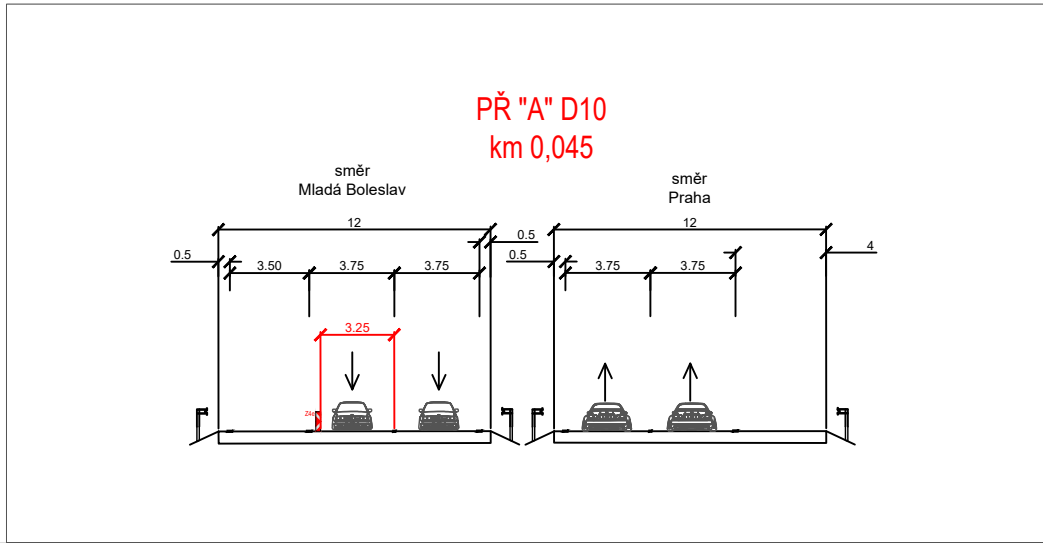


D10 - SITUACE DIO - 2a - km -0,100 - 0,800

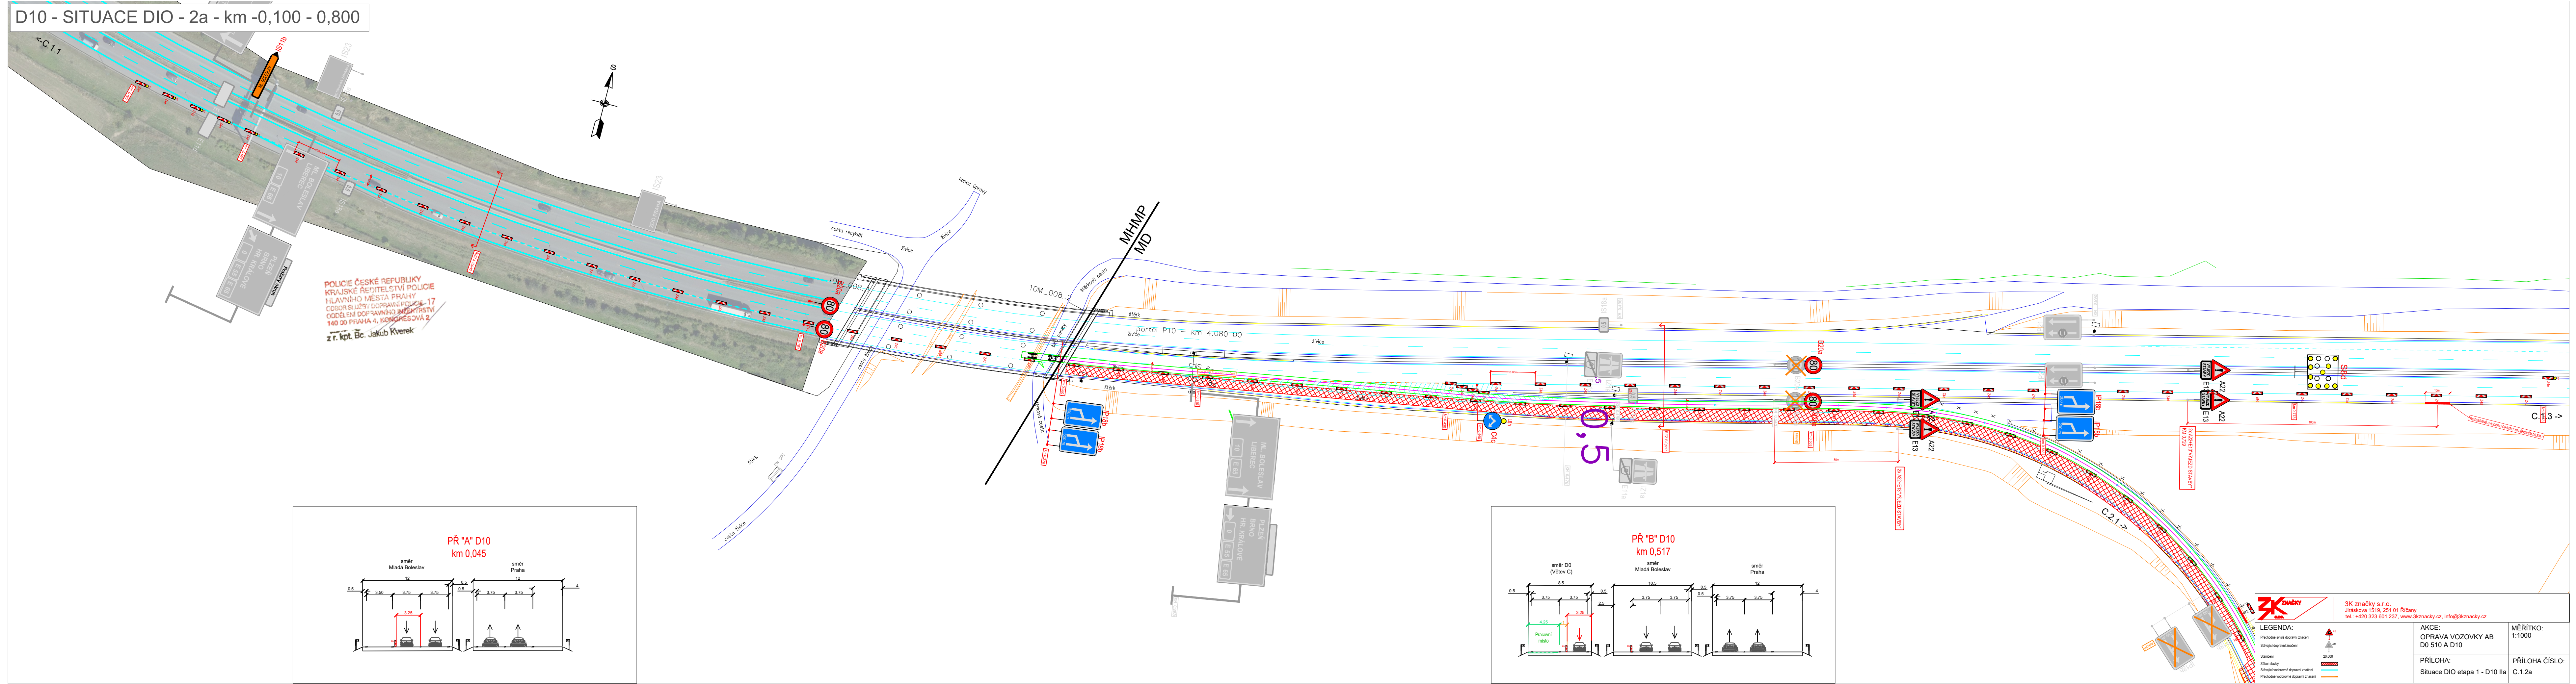

3K značky
AKCE:
OPRAVA VOZOVKY AB
D0 510 A D10
PŘÍLOHA:
Situace DIO etapa 1 - D10 IIa

LEGENDA:
Přechodní svahy dopravní značení
Stávající dopravní značení
Stavba
Zábor stavby
Stávající vodní dopravní značení
Přechodní vodní dopravní značení

3K značky s.r.o.
Jiráskova 1518, 251 01 Říčany
tel.: +420 323 601 237, www.3kznacky.cz, info@3kznacky.cz

MÉRITKO:
1:1000

PŘÍLOHA ČÍSLO:
C.1.2a