


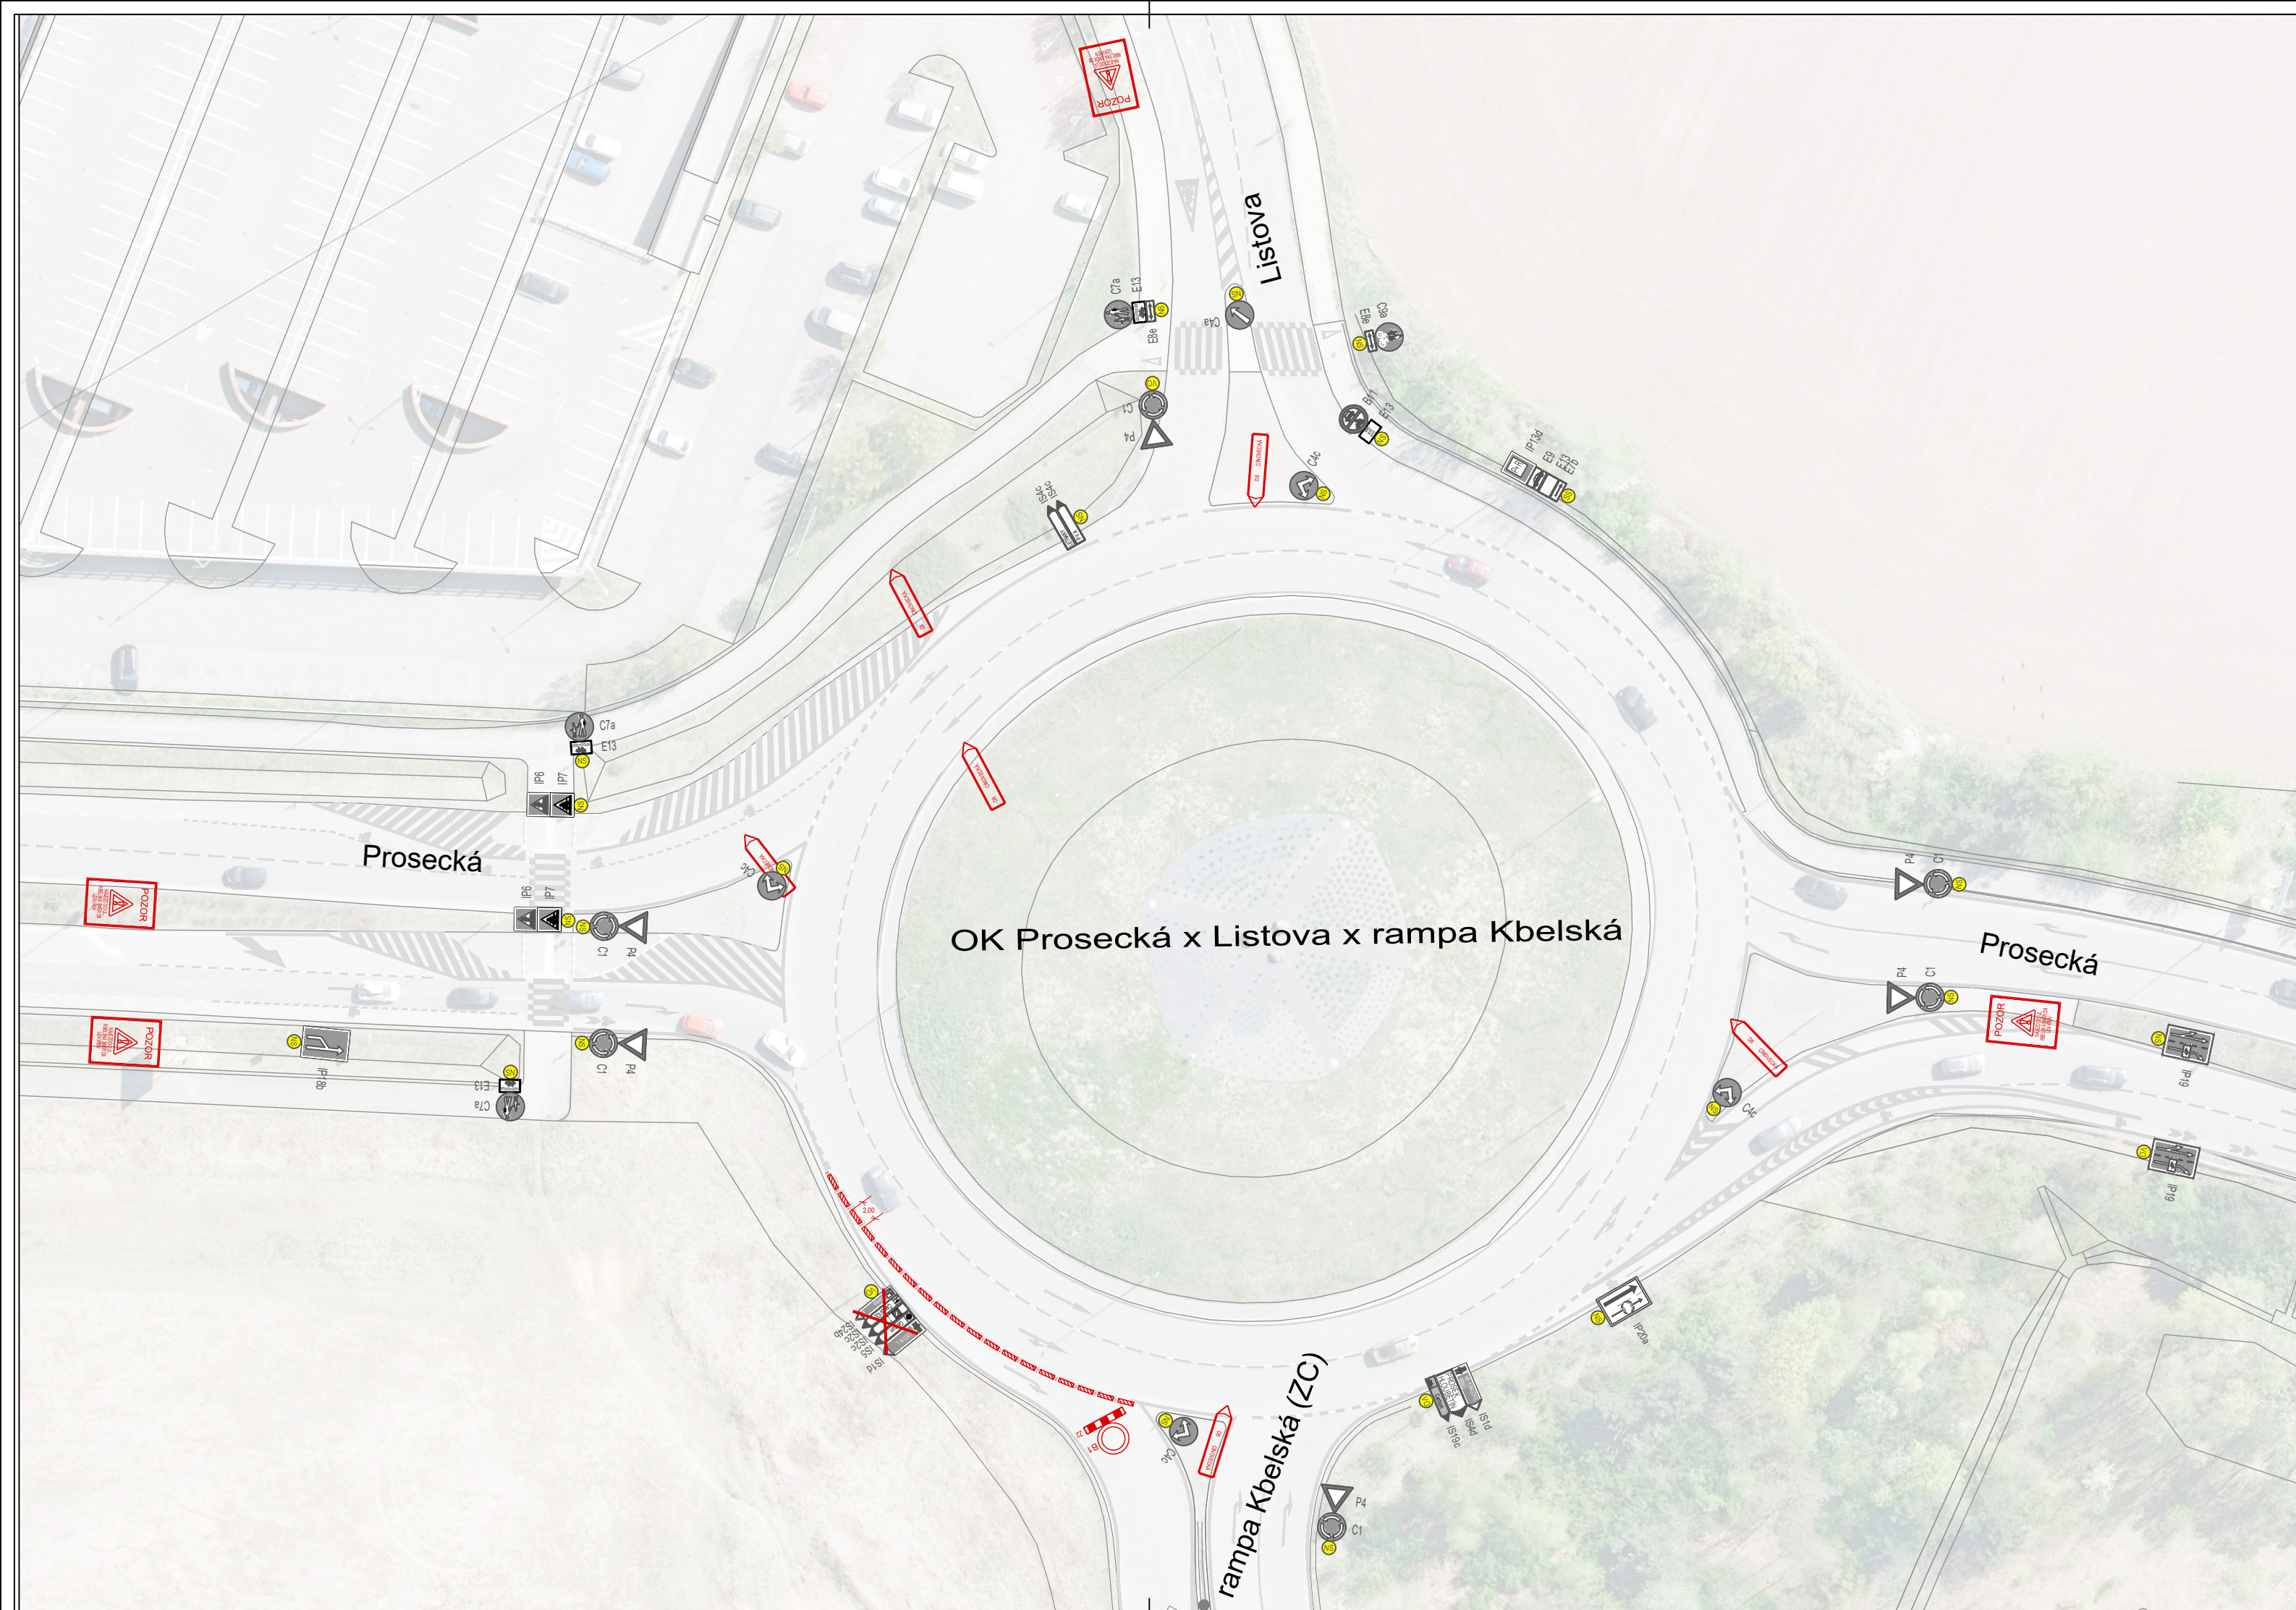

LEGENDA

STÁVAJÍCÍ SDZ

PŘECHODNÁ MÍSTNÍ ÚPRAVA SDZ

PŘECHODNÁ MÍSTNÍ ÚPRAVA RUŠENÉ DZ

POZOR



NÁJEZD DO UL.
KBELSKÁ SMĚR D8
UZÁVŘEN

D8 CINOVECKÁ

C2b



C2b

POLICIE ČESKÉ REPUBLIKY
KRAJSKÉ ŘEDITELSTVÍ POLICIE
HLAVNÍHO MĚSTA PRAHY
ODBOR SI UŽBY DOPRAVNÍ POLICIE-17
ODDĚLENÍ DOPRAVNÍHO INŽENÝRSTVÍ
140 00 PRAHA 4, KONGRESOVÁ 2
z r. kpt. Bc. Jakub Kverek

Kbelská
rekonstrukce komunikace, P9, P14, P18,
č. akce 500044



Technická správa komunikací hl. m. Prahy, a.s.
Veletřní 1623/24
170 00 Praha 7 - Holešovice
IČO: 03447286, DS: mivq413

SOUŘADNICOVÝ SYSTÉM S-JTSK VÝŠKOVÝ SYSTÉM Bpv

KONZULTANT DIPRO / PROMIKA / sinpps / PRAGOPROJEKT Kbelská, rek. komunikace, P9, P14, P18, č. akce 500044 - Projektant"



DIPRO, spol. s r.o.
Modřanská 1387/11, 140 00 Praha 4
www.dip.cz, DS: wznpi7
IČO: 48592722



Atelier PROMIKA s.r.o.
Na Pankráci 1618/30, 140 00 Praha 4
www.promika.cz, DS: teymx2v
IČO: 26080273



sinpps s.r.o.
Dobrušská 1805/5 147 00, Praha 4
www.sinpps.cz, DS: pkq2g79
IČO: 62584332



PRAGOPROJEKT, a.s.
K Ryšánce 1668/16, 147 54 Praha 4
www.pragoprojekt.cz, DS: 4kifr54
IČO: 45272387

VYPRACOVAL	Martin Kubát	HLAVNÍ INŽENÝR PROJEKTU	Ing. Daniel Polič
ODPOVĚDNÝ PROJEKTANT	Ing. Daniel Polič	ZÁSTUPCE HIP	Ing. Petr Peštal
ZÁSTUPCE ODP. PROJEKTANTA	Ing. Marek Pejchal	TECHNICKÁ KONTROLA	Ing. Petr Macek

AKCE
Kbelská, rekonstrukce komunikace, P9, P14, P18, č. akce 500044

ČÁST
W. Kamerové průzkumy stok - dopravně inženýrské opatření

PŘÍLOHA SITUACE DIO - ETAPA 1 (3. díl)				ČÁST W.1		Č. PŘÍLOHY 2.1.3	
				Č. PARE			
STUPEŇ	DPZ	DATUM	07/2025	MĚŘITKO	1:500	FORMÁT	3xA4

© návrh řešení obsažený ve výkresové a textové části je předmětem ochrany dle autorského zákona