


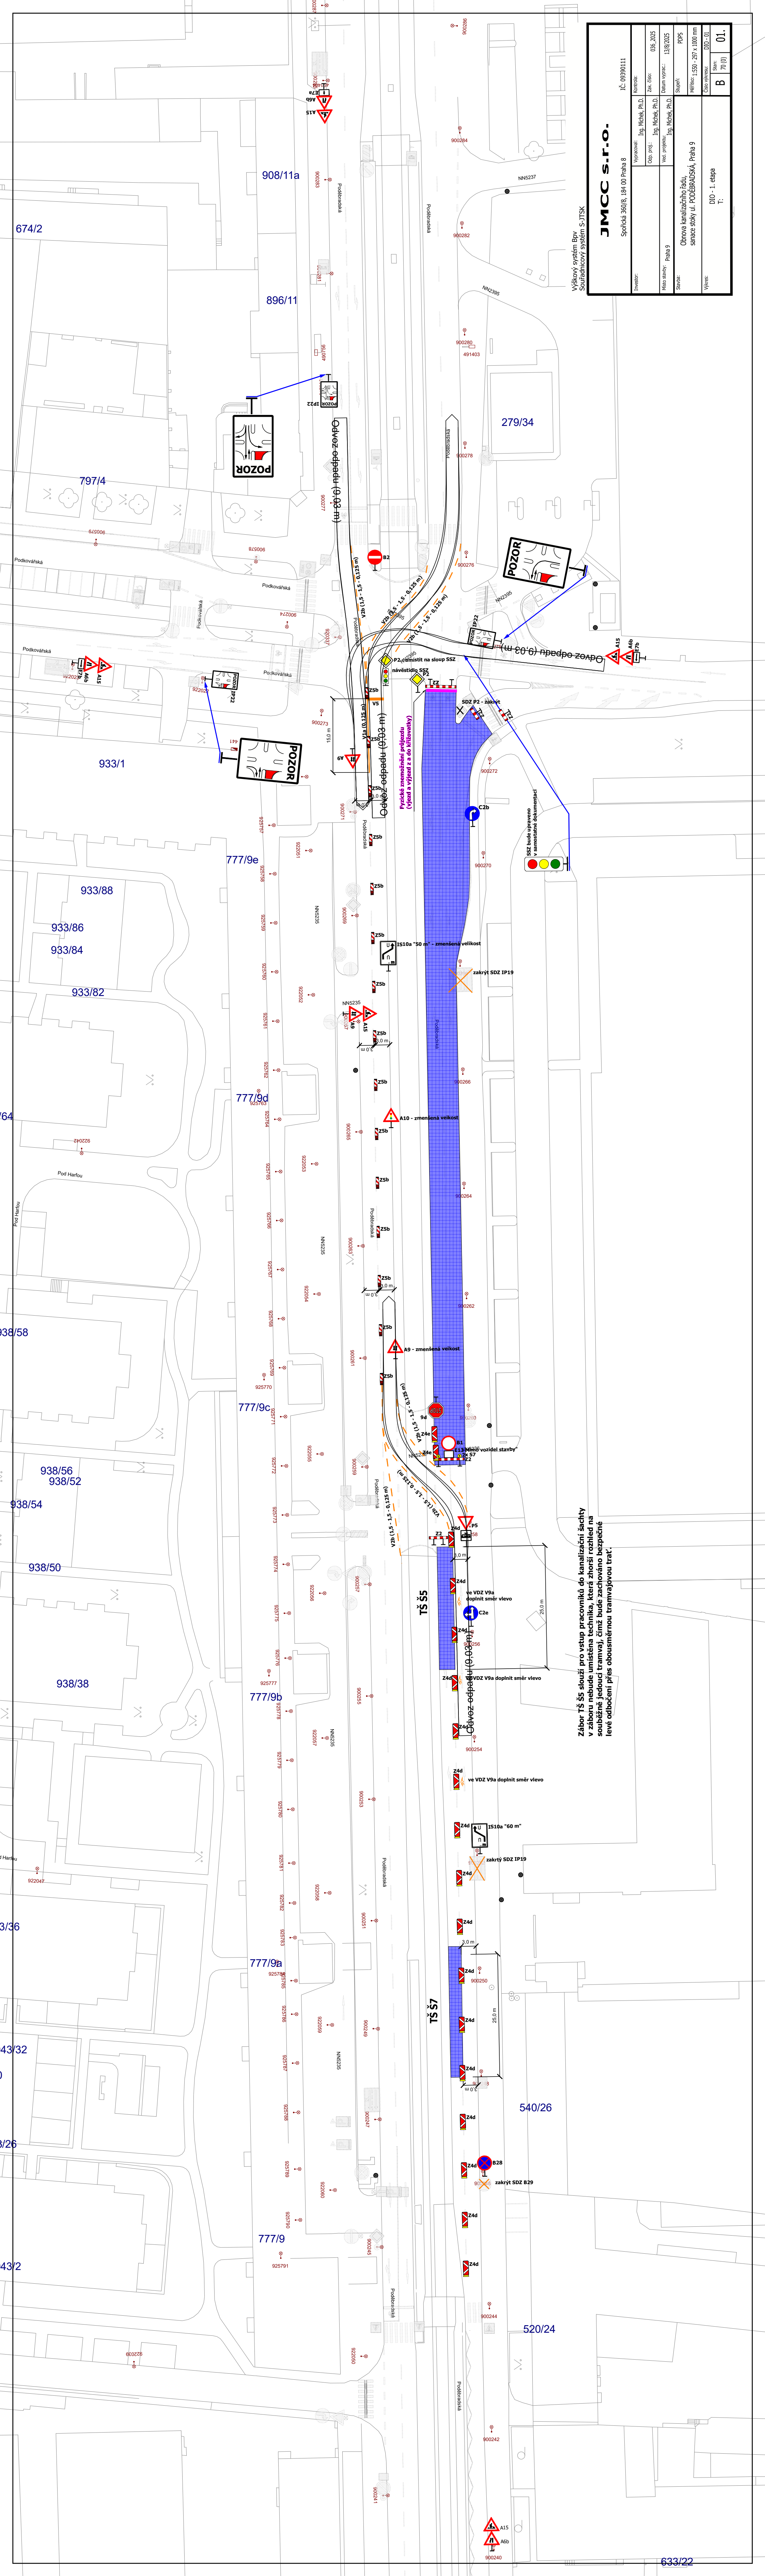

Výškový systém BpV
Souřadnicový systém S-JTSK

Investor:		Výpracoval:		Kontrola:		IČ: 09390111	
Město stavby:	Praha 9	Obj. předl:	Ing. Michal, Ph.D.	Obj. číslo:	036_2025		
		Vyd. projekce:	Ing. Michal, Ph.D.	Datum výprac.:	13/8/2025		
Stavba:	Obnova kanalizačního řadu, sanace stoky ul. PODEBRÁDOVSKÁ, Praha 9			Stupeň:	PDPS		
				Měřítko:	1:500 - 297 x 1000 mm		
Výnos:	DIO - 1. etapa T:			Stav:	B	Stav:	70 (0)
							01.

Zábor TŠ ŠS slouží pro vstup pracovníků do kanalizační šachty v záboru nebude umístěna technika, která zhorší rozhled na souběžné jedoucí tramvaj, čímž bude zachováno bezpečné levé odbočení přes obousměrnou tramvajovou trať.