
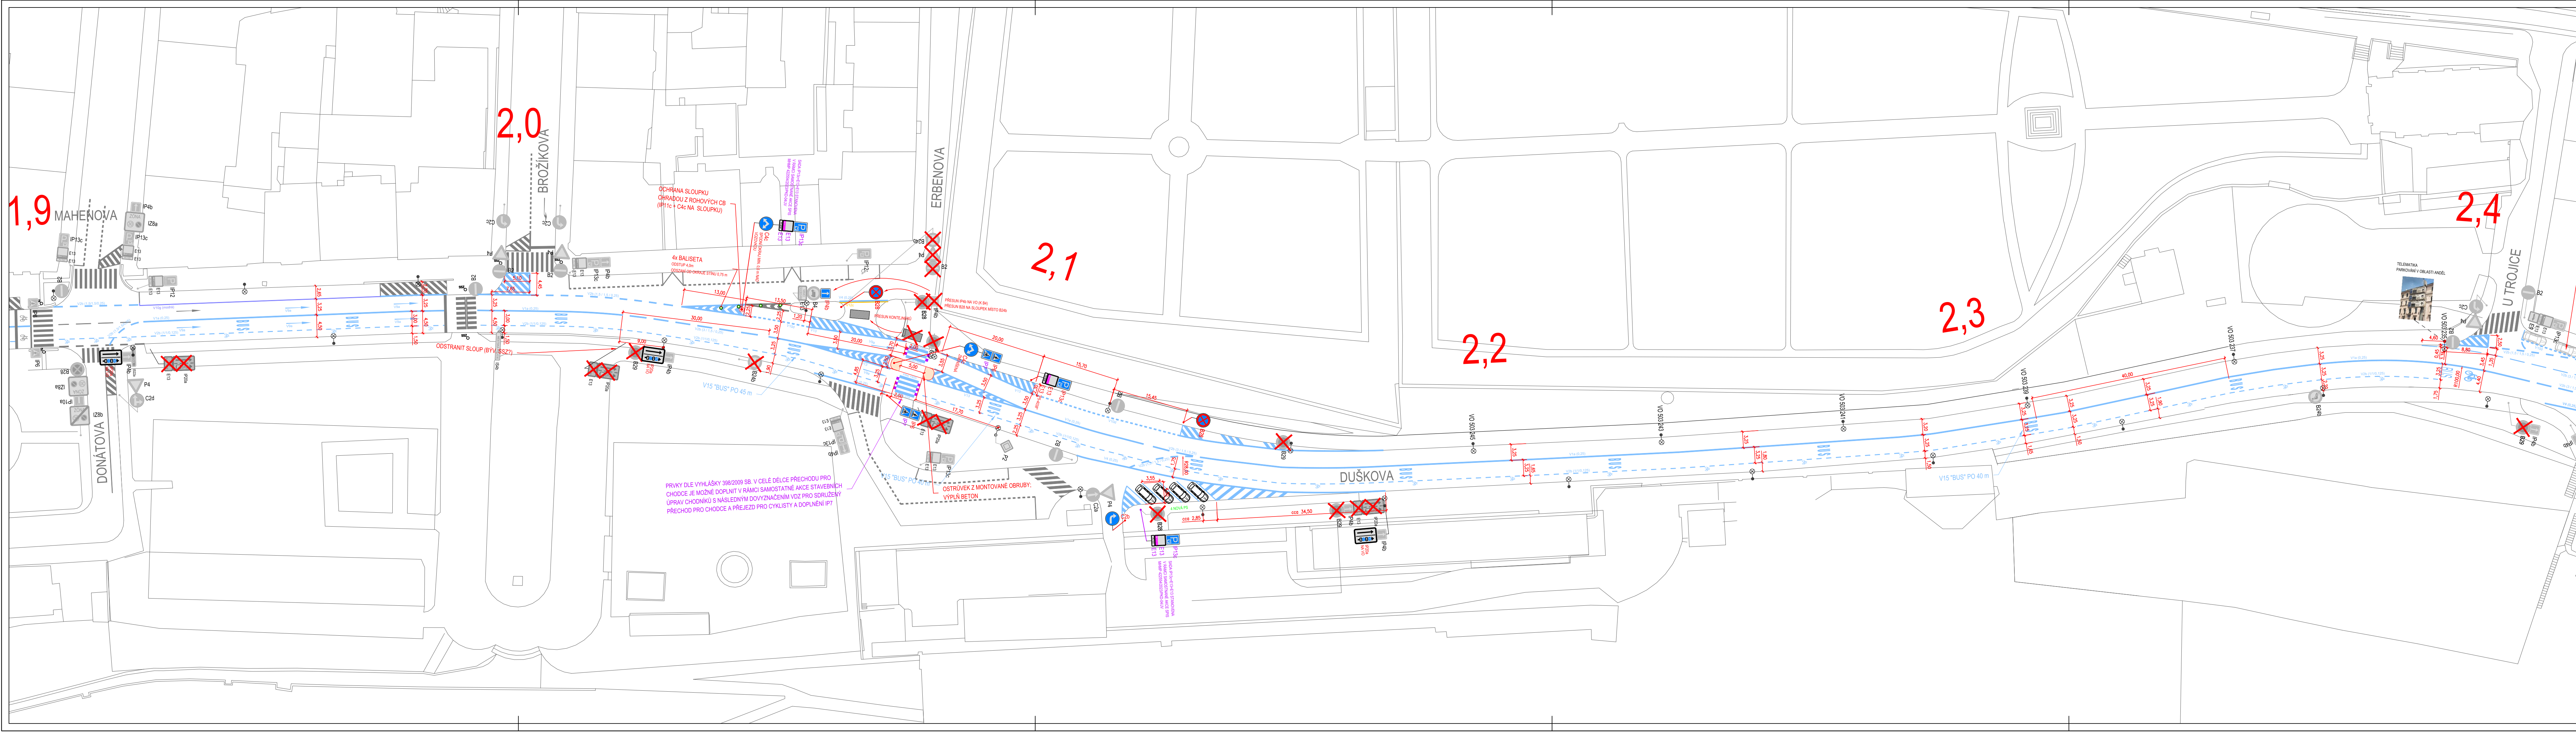
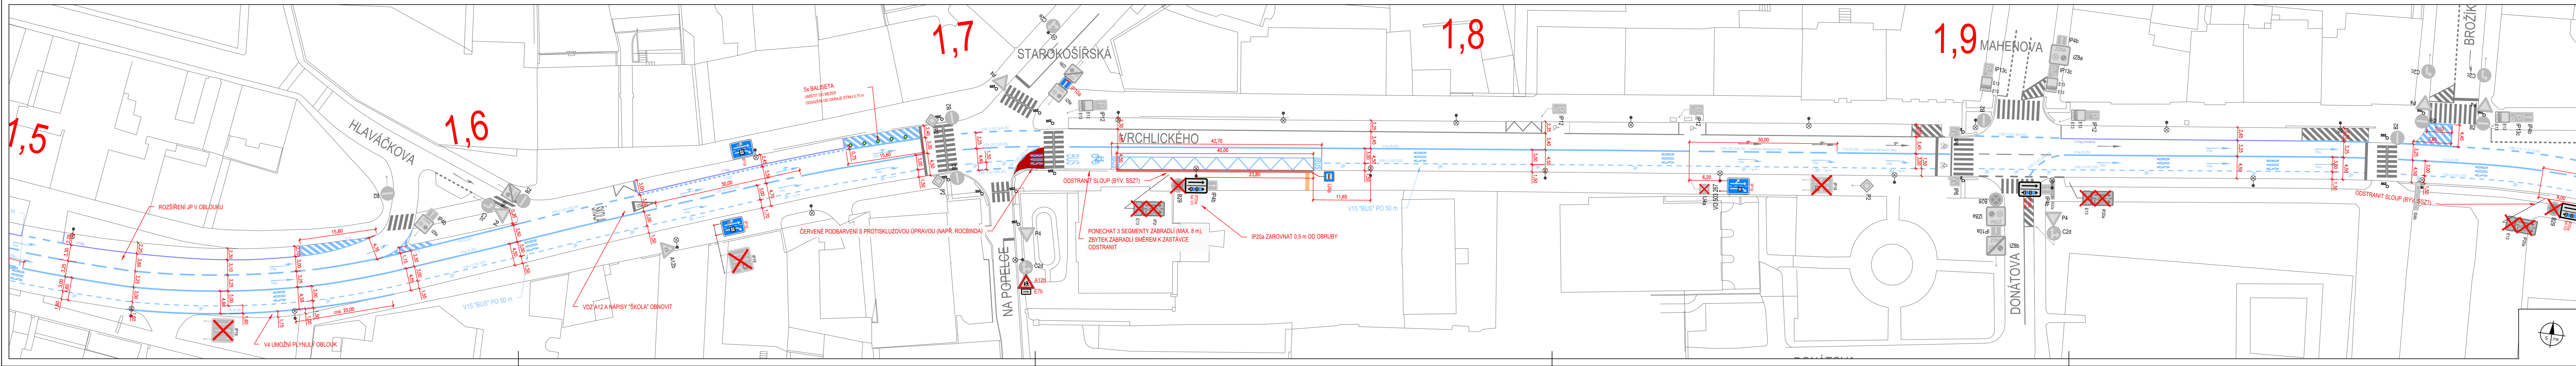


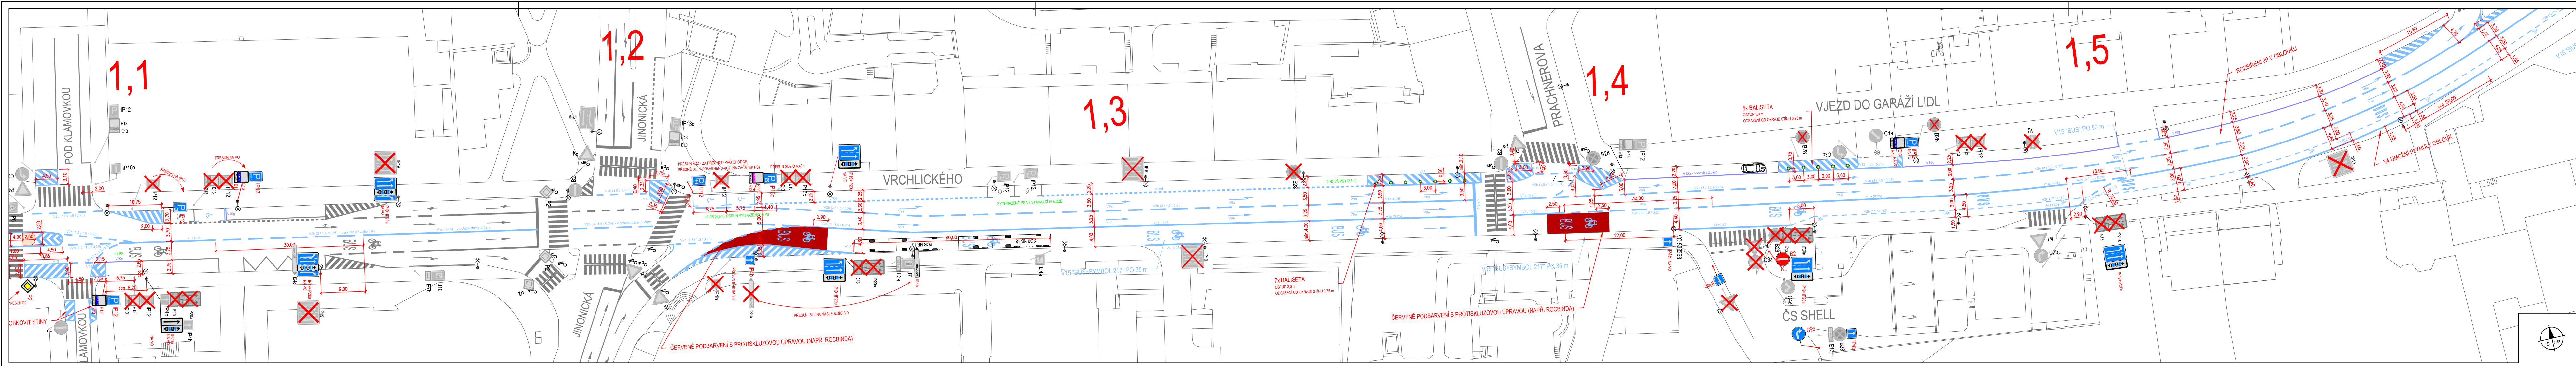

DETAIL NAVRŽENÉHO DOPRAVNÍHO ZNAČENÍ

PŘED KŘÍŽ VŘCHLICKÉHO x JINNOCKÁ (2x NA VO)

IP19+IP20a

PŘED KŘÍŽ VŘCHLICKÉHO x PRACHNEROVA (1x NA SLOUPEK, 1x NA VO)
ZA KŘÍŽ VŘCHLICKÉHO x PRACHNEROVA (RAŽENÍ DO HLAVÁČKOVY, OCHRANA ODOBOČENÍ DO LIDL, 2x NA VO)

2x PŘED KŘÍŽ S UL. U TROJICE

IP19

PŘED KŘÍŽ VŘCHLICKÉHO x STAROKOŠÍŘSKÁ (1x NA SLOUPEK, 1x NA VO)

IP19

PŘED KŘÍŽ VŘCHLICKÉHO x MAHENOVA (1x NA SLOUPEK)

IP19

V CELÉM ÚSEKU
ZMĚNA (PŘELEPENÍ) TEXTU DODATKOVÉ TABULKY

IP20a

LEGENDA

- SDZ STÁVAJÍCÍ
- SDZ RUŠENÉ
- SDZ NAVRHOVANÉ
- VOZ STÁVAJÍCÍ
- VOZ RUŠENÉ
- VOZ NAVRHOVANÉ
- PRVKY PRO OOSP

Regionální organizátor Pražské integrované dopravy

1:500 (formát A4)

datum 30. 06. 2025

datový podklad © IPR PRAHA, CC BY-SA 4.0

Regionální organizátor Pražské integrované dopravy

Právní 10

Právní 110 00

OPATŘENÍ PRO PREFERENCI AUTOBUSŮ
V ULICÍCH PLZEŇSKÁ, VŘCHLICKÉHO, DUŠKOVA

OPATŘENÍ PRO PREFERENCI AUTOBUSŮ
V ULICÍCH PLZEŇSKÁ, VŘCHLICKÉHO, DUŠKOVA

OPATŘENÍ PRO PREFERENCI AUTOBUSŮ
V ULICÍCH PLZEŇSKÁ, VŘCHLICKÉHO, DUŠKOVA